



Pik = 0+000,00
Skala 1:100/100

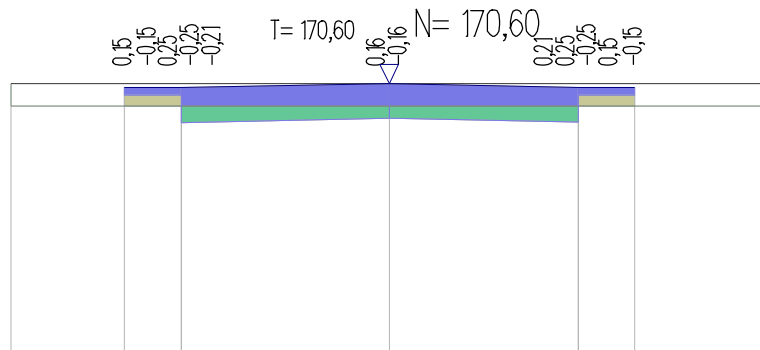

P.P. = 167,00

RZĘDNE PROJ.		170,55	170,55	170,60	170,55	170,55	
RZĘDNE KONS.		170,45	170,45 170,09	170,14	170,09 170,45	170,45	
RZĘDNE TEREN	170,60						170,60
ODLEGŁOŚCI	-5,00	-3,50	-2,75	0,00	2,50	3,25	5,00


Pik = 0+004,00
Skala 1:100/100

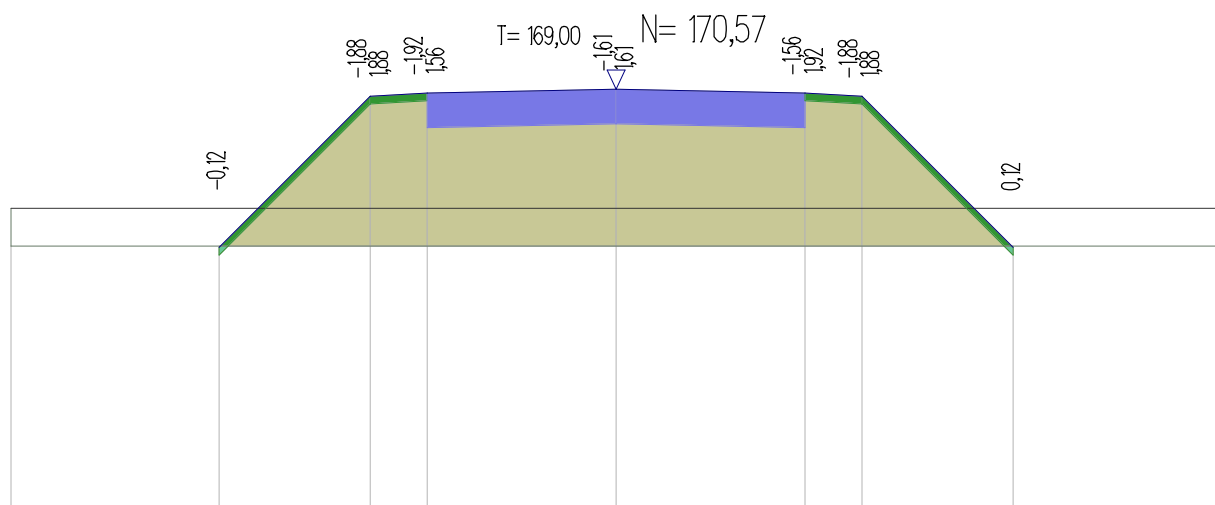

P.P. = 165,00


RZĘDNE PROJ.		168,48	170,48	170,52	170,57	170,52	170,48	168,48	
RZĘDNE KONS.				170,06	170,11	170,06			
RZĘDNE TEREN	169,00								169,00
ODLEGŁOŚCI	-8,00	-5,25	-3,25	-2,50	0,00	2,50	3,25	5,25	8,00

Pik = 0+0 10,00
Skala 1:100/100

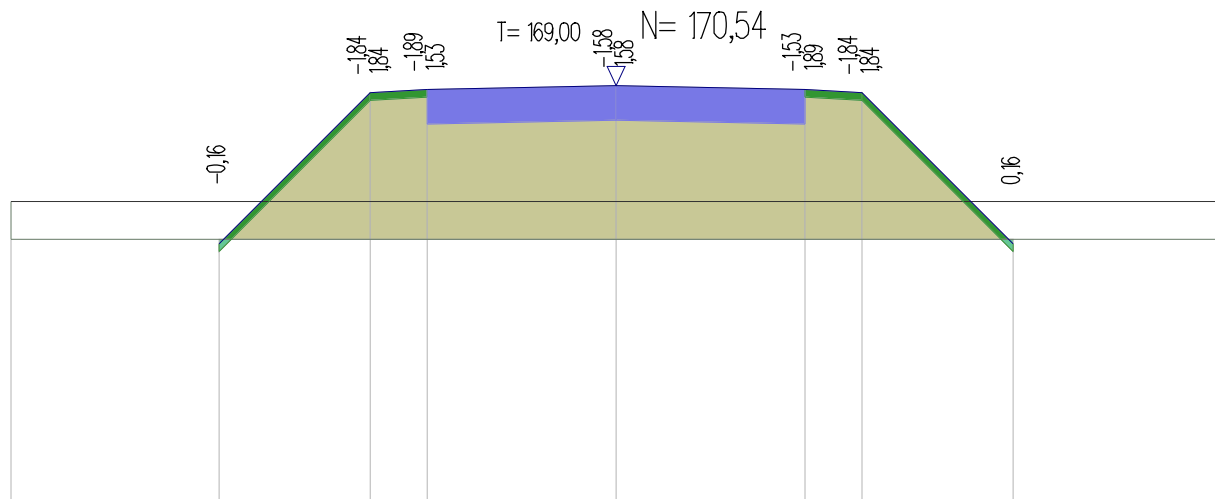


RZĘDNE PROJ.		168,44	170,44	170,49	170,54	170,49	170,44	168,44	
RZĘDNE KONS.				170,03	170,08	170,03			
RZĘDNE TEREN	169,00								169,00
ODLEGŁOŚCI	-8,00	-5,25	-3,25	-2,50	0,00	2,50	3,25	5,25	8,00

Pik = 0+023,00
Skala 1:100/100

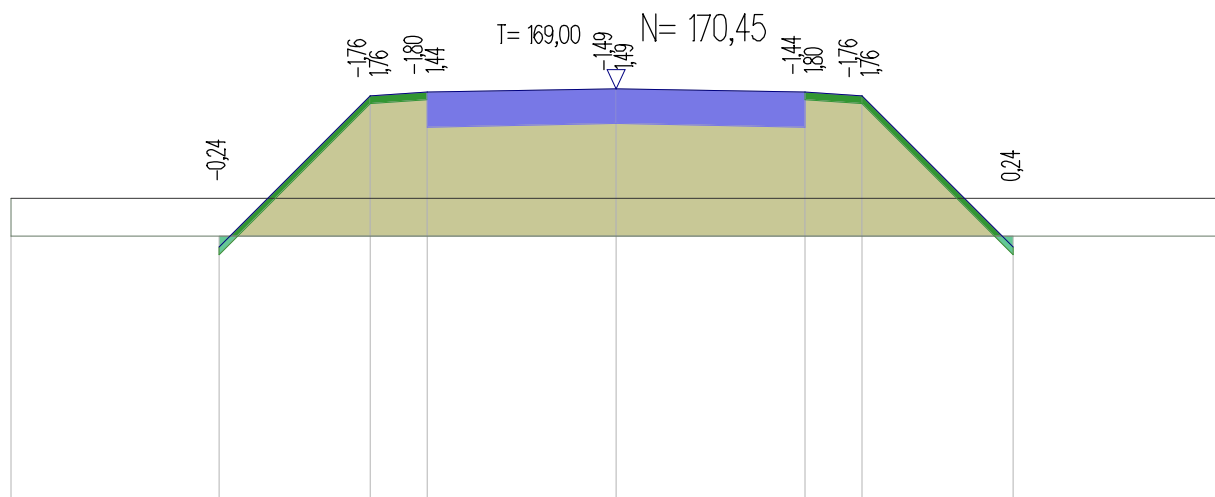


RZĘDNE PROJ.		168,36		170,36		170,40		170,45		170,40		170,36		168,36	
RZĘDNE KONS.						169,94		169,99		169,94					
RZĘDNE TEREN	169,00														169,00
ODLEGŁOŚCI	-8,00	-5,25		-3,25	-2,50		0,00			2,50	3,25		5,25		8,00

Pik = 0+025,00
Skala 1:100/100

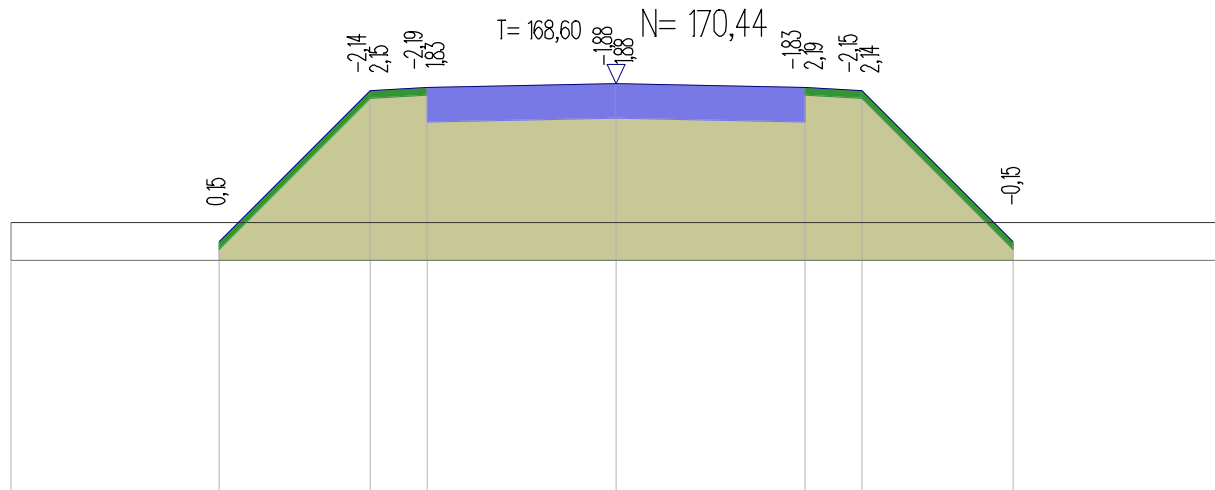


RZĘDNE PROJ.		168,35	170,35	170,39	170,44	170,39	170,35	168,35	
RZĘDNE KONS.				169,93	169,98	169,93			
RZĘDNE TEREN	168,60								168,60
ODLEGŁOŚCI	-8,00	-5,25	-3,25	-2,50	0,00	2,50	3,25	5,25	8,00

Pik = 0+027,00
Skala 1:100/100

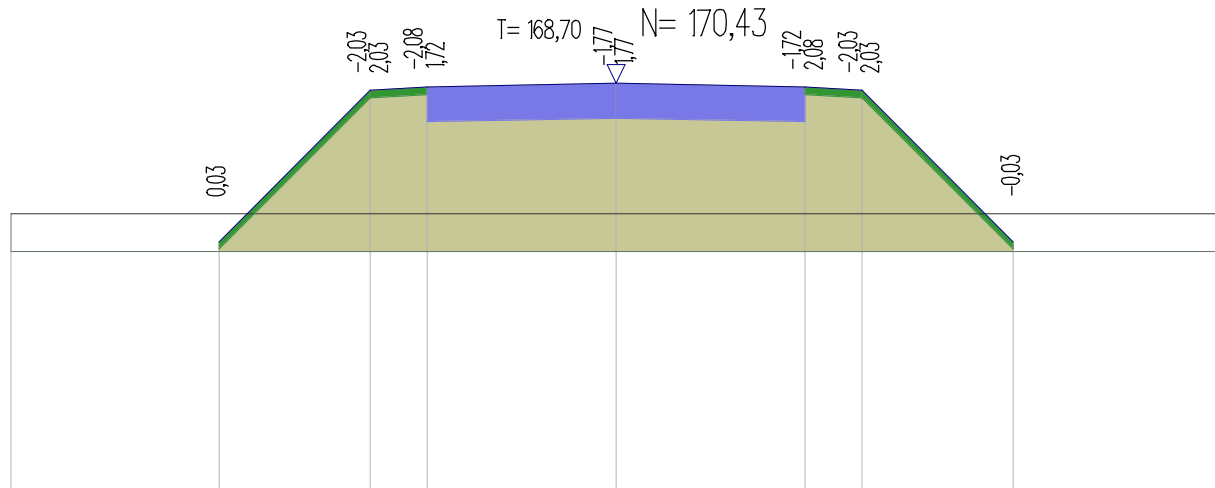


RZĘDNE PROJ.		168,33	170,33	170,38	170,43	170,38	170,33	168,33	
RZĘDNE KONS.				169,92	169,97	169,92			
RZĘDNE TEREN	168,70								168,70
ODLEGŁOŚCI	-8,00	-5,25	-3,25	-2,50	0,00	2,50	3,25	5,25	8,00


Pik = 0+030,00
Skala 1:100/100

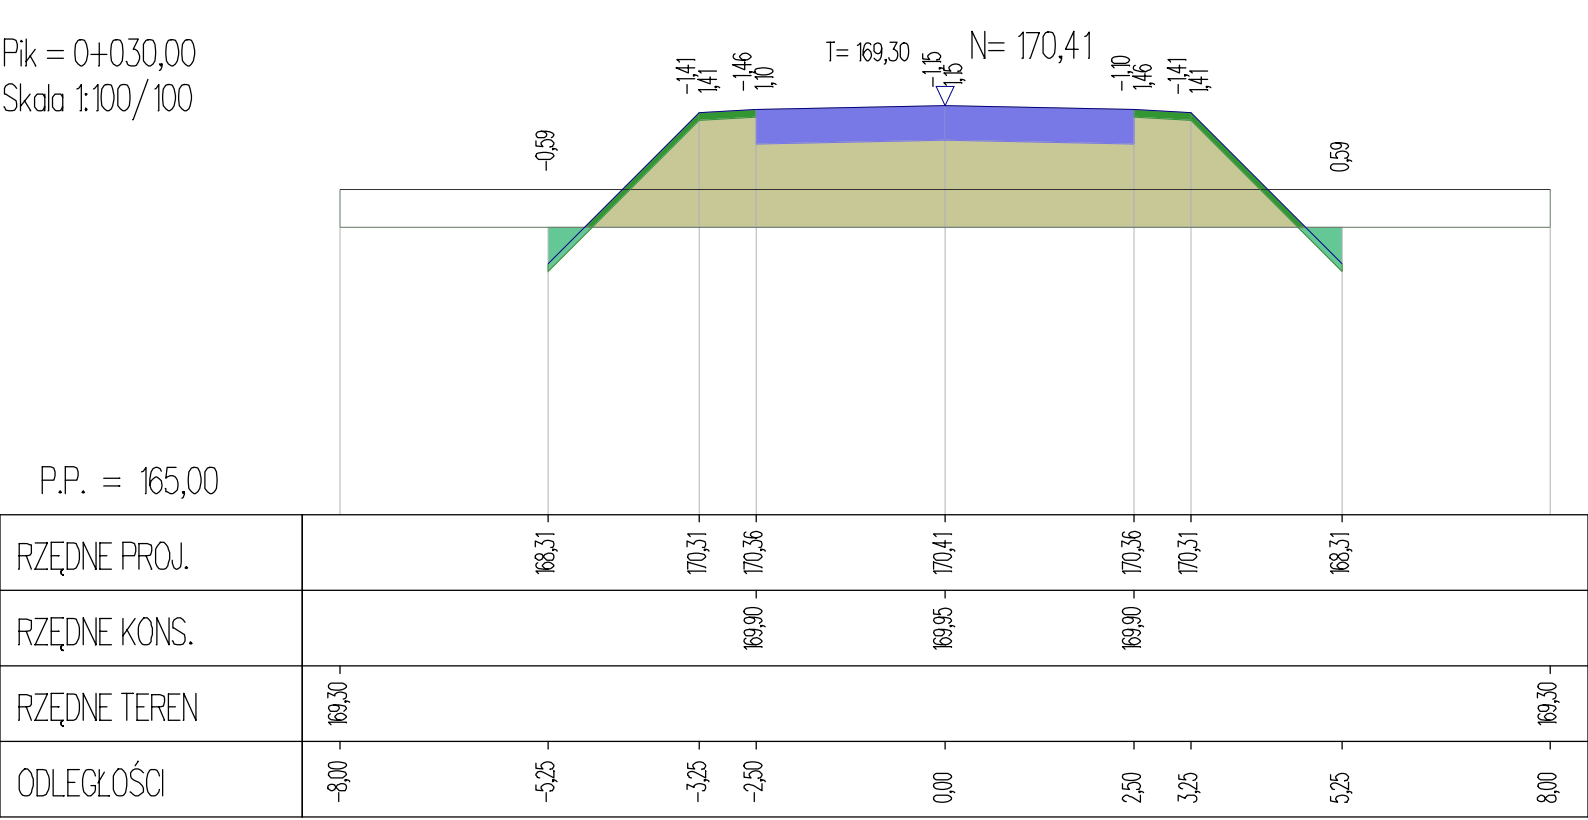

Pik = 0+043,00
Skala 1:100/100

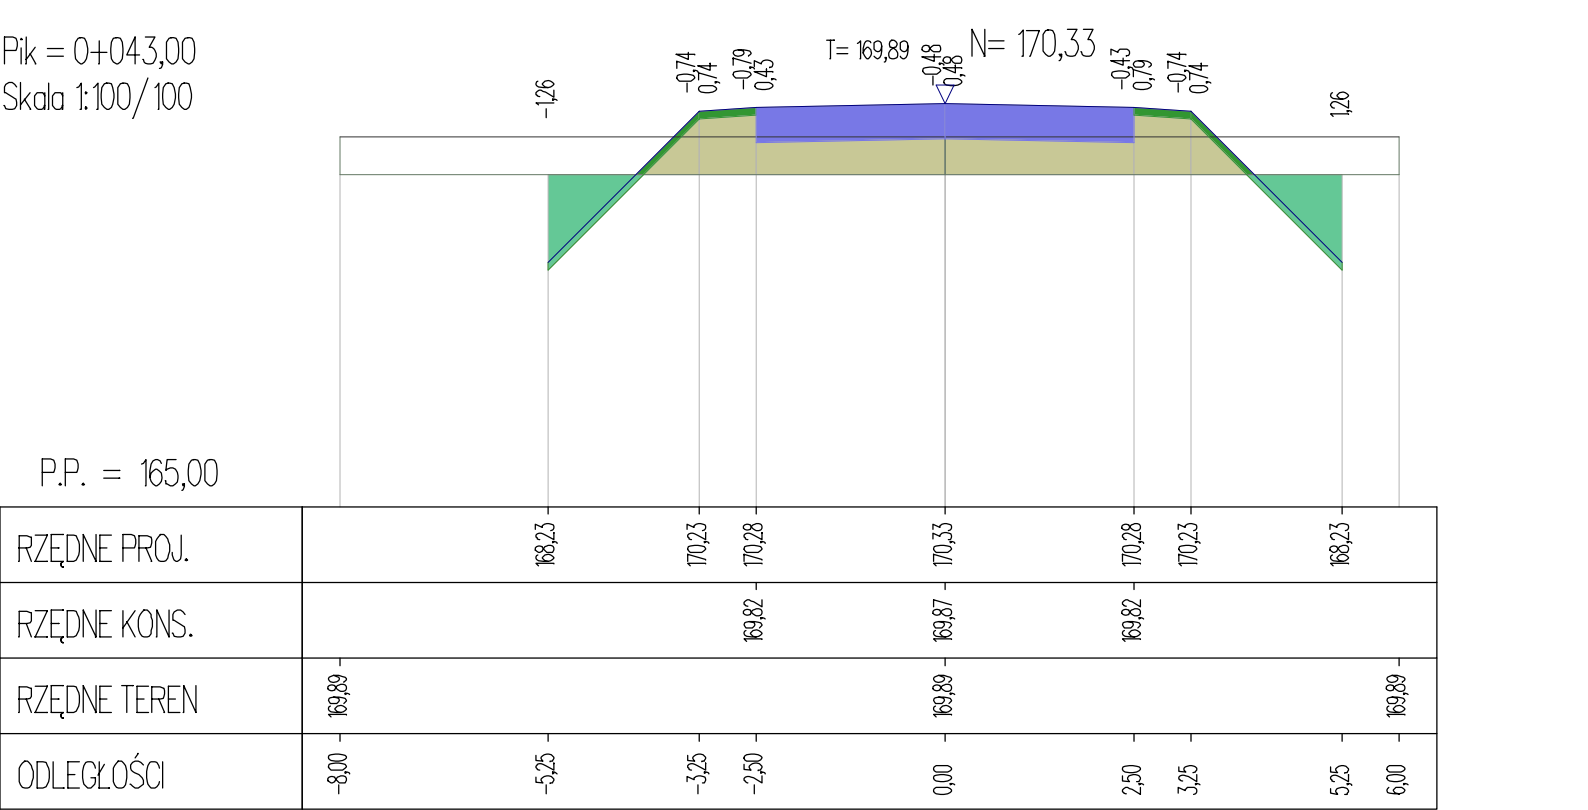


Pik = 0+050,00
Skala 1:100/100

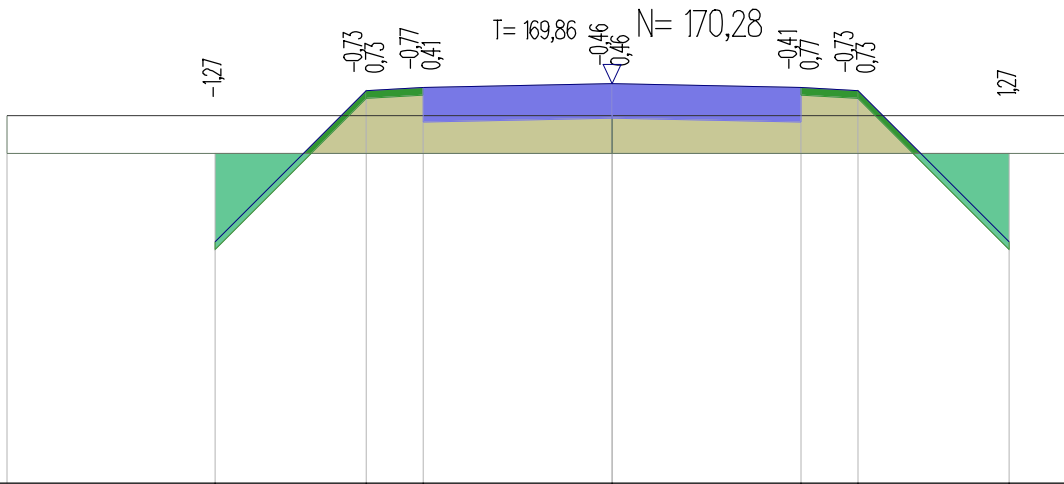

P.P. = 165,00

RZĘDNE PROJ.		168,19		170,19		170,23		170,28		170,23		170,19		168,19
RZĘDNE KONS.						169,77		169,82		169,77				
RZĘDNE TEREN	169,86							169,86						169,86
ODLEGŁOŚCI	-8,00	-5,25	-3,25	-2,50				0,00		2,50	3,25		5,25	6,00


Pik = 0+059,00
Skala 1:100/100

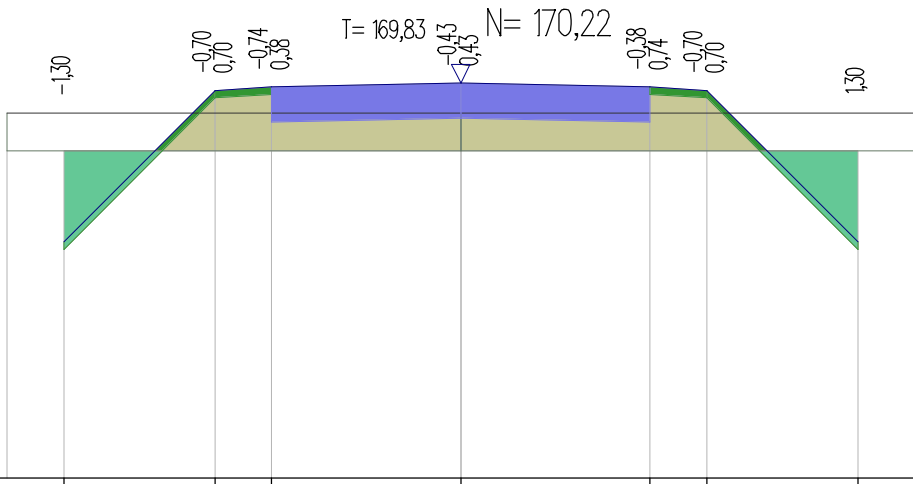

P.P. = 165,00

RZĘDNE PROJ.	168,13	170,13	170,17	170,22	170,17	170,13	168,13		
RZĘDNE KONS.			169,71	169,76	169,71				
RZĘDNE TEREN	169,83			169,83			169,83		
ODLEGŁOŚCI	-6,00	-5,25	-3,25	-2,50	0,00	2,50	3,25	5,25	6,00


Pik = 0+080,00
Skala 1:100/100

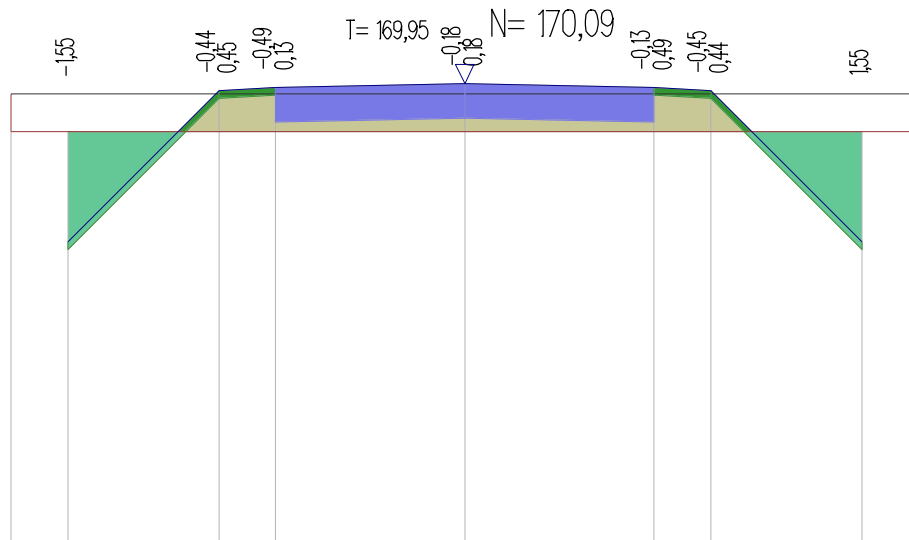

P.P. = 164,00

RZĘDNE PROJ.	168,00	170,00	170,04	170,09	170,04	170,00	168,00
RZĘDNE KONS.			169,58	169,63	169,58		
RZĘDNE TEREN	169,95						169,95
ODLEGŁOŚCI	-6,00	-5,25	-3,25	-2,50	0,00	2,50	5,25
						3,25	6,00

Pik = 0+091,00
Skala 1:100/100

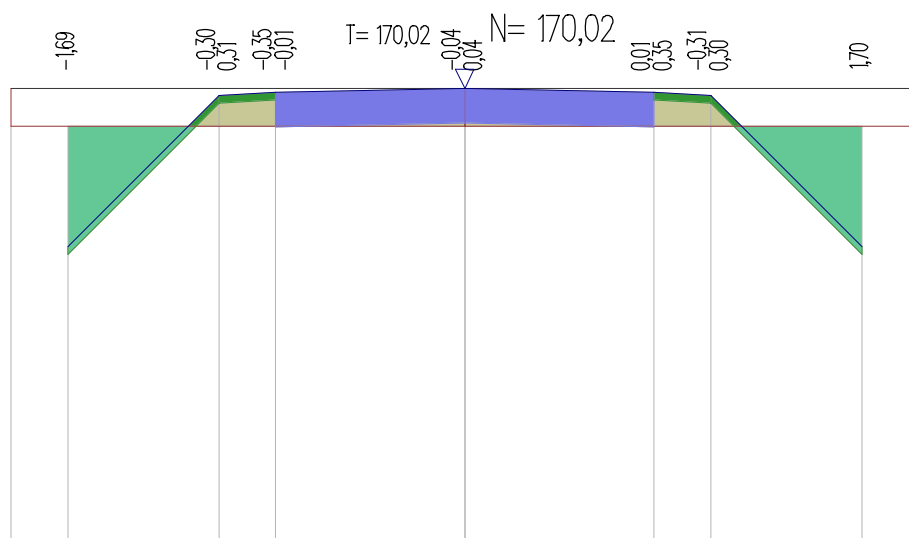

P.P. = 164,00

RZĘDNE PROJ.		167,93		169,93		169,97		170,02		169,97		169,93		167,93	
RZĘDNE KONS.						169,51		169,56		169,51					
RZĘDNE TEREN		170,02						170,02							170,02
ODLEGŁOŚCI		-6,00	-5,25		-3,25	-2,50		0,00		2,50		3,25		5,25	6,00