


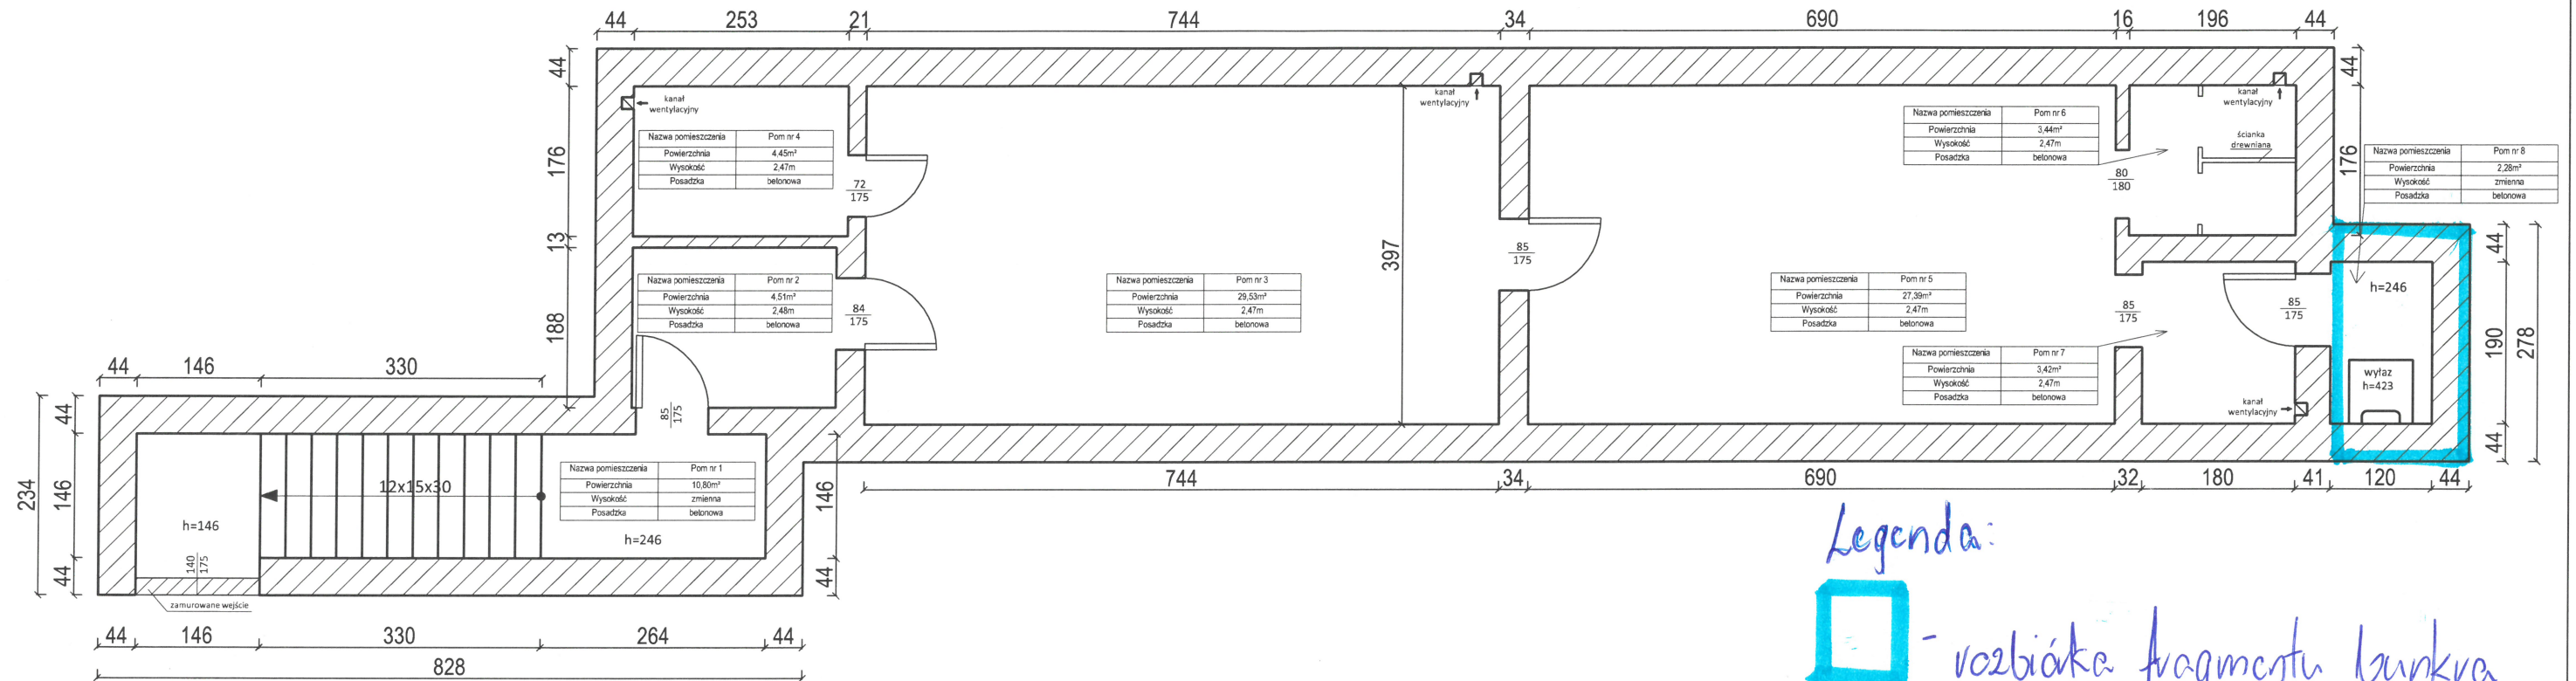

BILANS POWIERZCHNI

NR POM.	POWIERZCHNIA	WYSOKOŚĆ
Pom nr 1	10,80 m²	1,46-2,46m
Pom nr 2	4,51 m²	2,47m
Pom nr 3	29,53 m²	2,47m
Pom nr 4	4.45 m²	2,47m
Pom nr 5	27.39 m²	2,47m
Pom nr 6	3.44 m²	2,47m
Pom nr 7	3.42 m²	2,47m
Pom nr 8	2.28 m²	2,47m
SUMA	85,82m²	-

Projekt budowlany

Projekt budowlany						
Przedsiębiorstwo Inżynieryjno-Budowlane mgr inż. Anna Dürr 46-203 Kluczbork ul. Ossowskiego 35b/5						
Temat	Inwentaryzacja dawnego magazynu paliw					
Rzut przyziemia						
Inwestor	Gmina Kępno ul. Ratuszowa 1, 63-600 Kępno					
Lokalizacja	63-600 Kępno, ul. Kościuszki 7, dz. nr 1955					
Opracowała	mgr inż. Anna Dürr nr upr. bud. 19/91/Op	Branża Budowlana	Skala 1:75	Nr rys. 1	Data luty 2018	Podpis