



PRZEKROJE NORMALNE


PRZĘKRÓJ NAWIERZCHNI NR 1

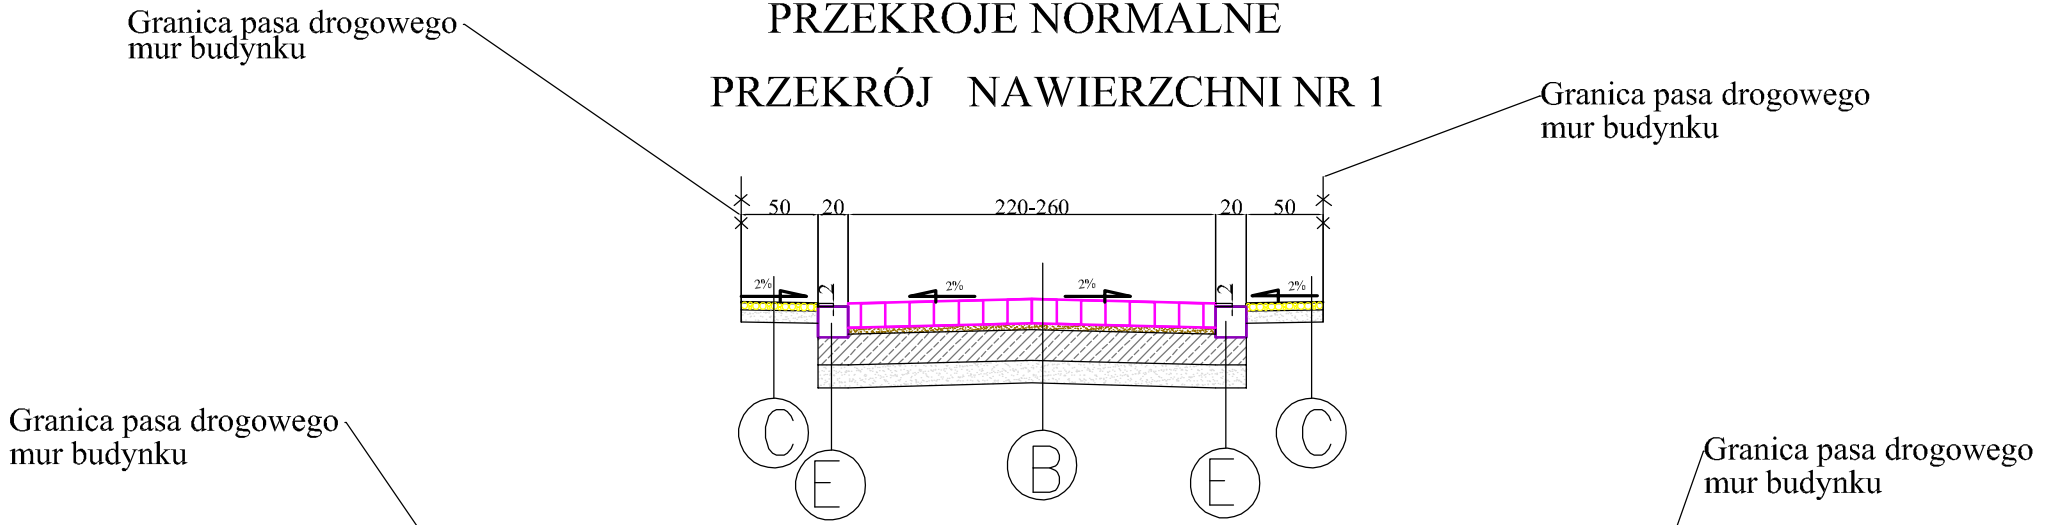


PRZĘKRÓJ NAWIERZCHNI NR 2

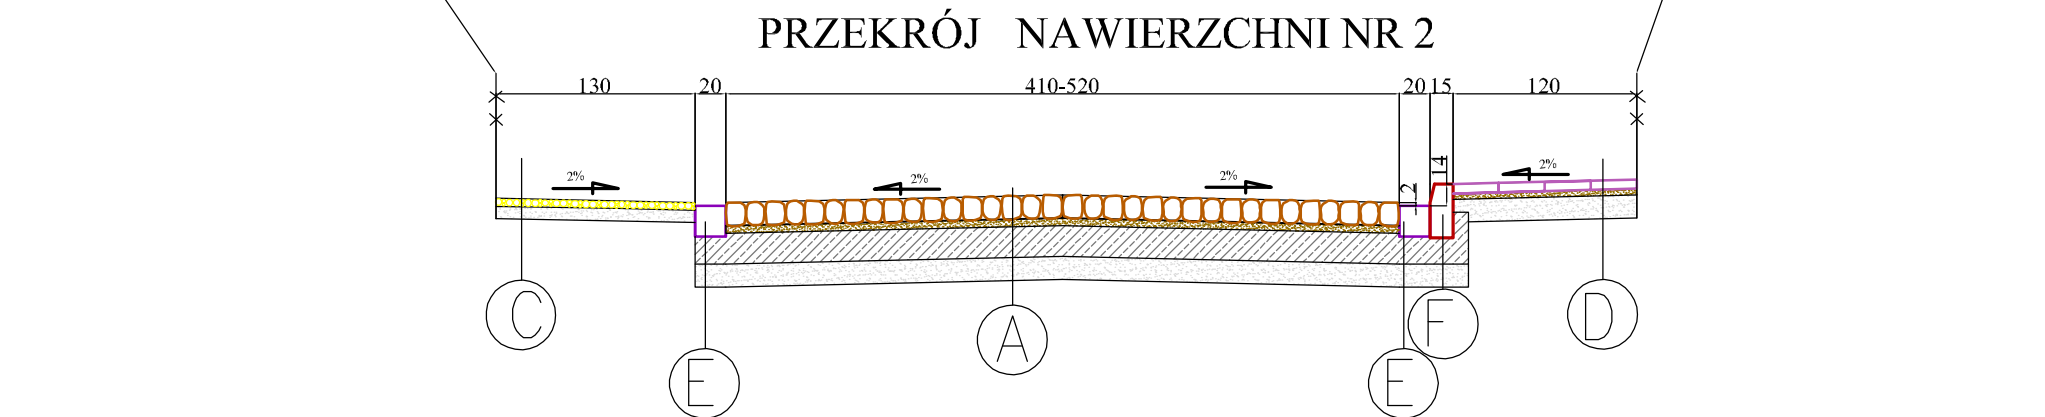

PRZĘKRÓJ NAWIERZCHNI NR 3

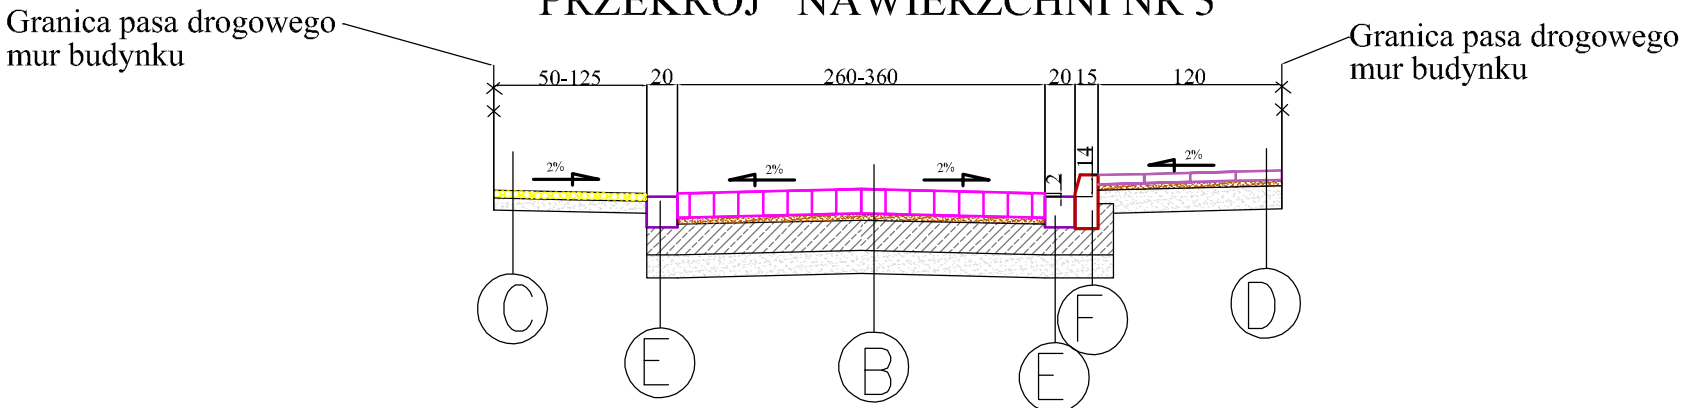

PRZĘKRÓJ NAWIERZCHNI NR 4

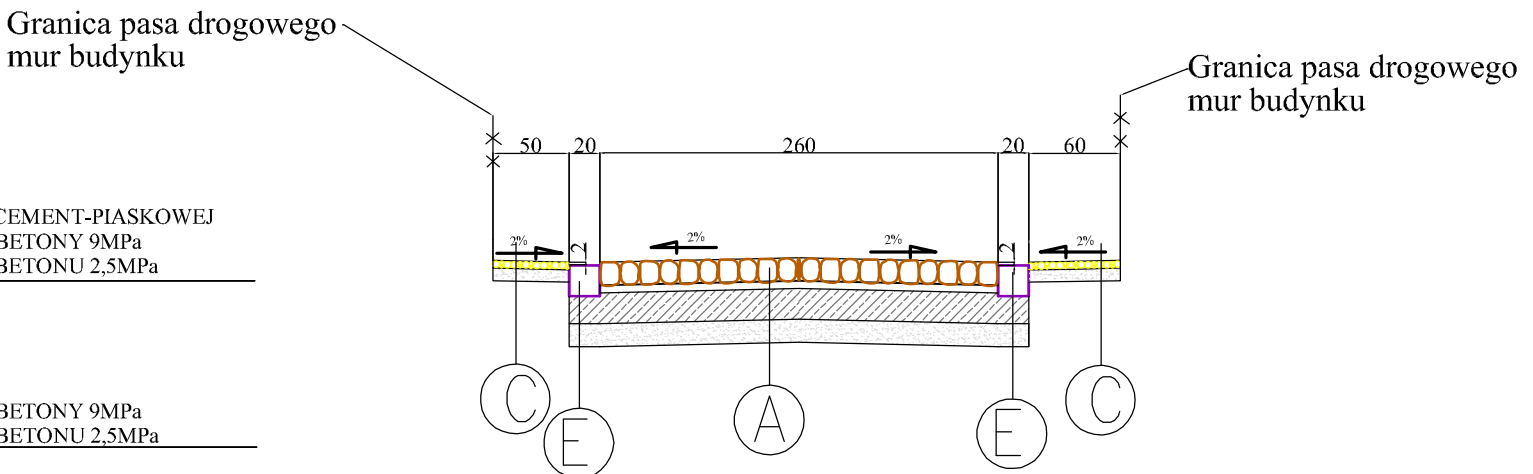

A
BRUKOWIEC 15/20CM NA PODSYPCE CEMENT-PIASKOWEJ
PODBUDOWA GR. 20CM Z CHUDEGO BETONU 9MPa
PODBUDOWA GR. 15CM Z CHUDEGO BETONU 2,5MPa

B
KOSTKA Z SZAROGŁAZU 16/18CM
PODSYPKA CEM.-PIASK GR. 4 CM
PODBUDOWA GR. 20CM Z CHUDEGO BETONU 9MPa
PODBUDOWA GR. 15CM Z CHUDEGO BETONU 2,5MPa

C
BRUKOWIEC 5/8 CM NA PODSYPCE CEMENT-PIASKOWEJ
PODBUDOWA GR. 15CM Z CHUDEGO BETONU 2,5MPa

D
PŁYTY GRANITOWE 30X30CM GR. 6CM
PODSYPKA CEM.-PIASK GR. 4 CM
PODBUDOWA GR. 15CM Z CHUDEGO BETONU 2,5MPa

E
ŚCIEK Z KOSTKI Z SZAROGŁAZU 18/20CM
PODSYPKA CEM.-PIASK GR. 4 CM
PODBUDOWA GR. 20CM Z CHUDEGO BETONU 9MPa
PODBUDOWA GR. 15CM Z CHUDEGO BETONU 2,5MPa

F
KRAWĘŻNIK GRANITOWY 15X35CM
ŁAWA Z CHUDEGO BETONU 9MPa GR. 17CM Z OPÓREM
PODBUDOWA GR. 15CM Z CHUDEGO BETONU 2,5MPa

BOI

Biurow Obsługi Inwestycji
Kozioł Kozioł
ul.Chopina 29 63-600 Kępno
tel. +48 602 320 549

INWESTOR:	Gmina Kępno ul.Ratuszowa 1 63-600 Kępno		
PROJEKT: Lokalizacja:	Remont nawierzchni ulicy Łazienkowej i Strumykowej Kępno dz. nr 1328 i 1548.		
NAZWA RYSUNKU	Przekroje normalne		
PROJEKTOWAŁ: NR upr.	mgr inż. Marek Kozioł	PODPIS:	SKALA: 1:50
OPRACOWAŁ: NR upr.	mgr inż. Marek Kozioł	PODPIS:	INDEKS PROJ.:
SPRAWDZIŁ: NR upr.		PODPIS:	NUMER RYS.: 4
			styczeń 2022r.