



PRZEKROJE NORMALNE

ODCINEK A - A
KM 0+000 - 0+275

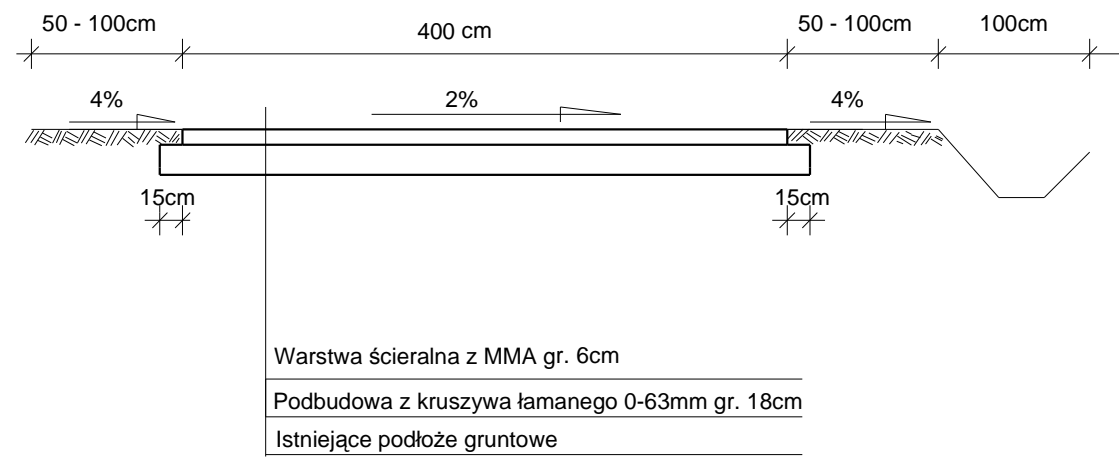


ODCINEK B - B
KM 0+000 - 0+199

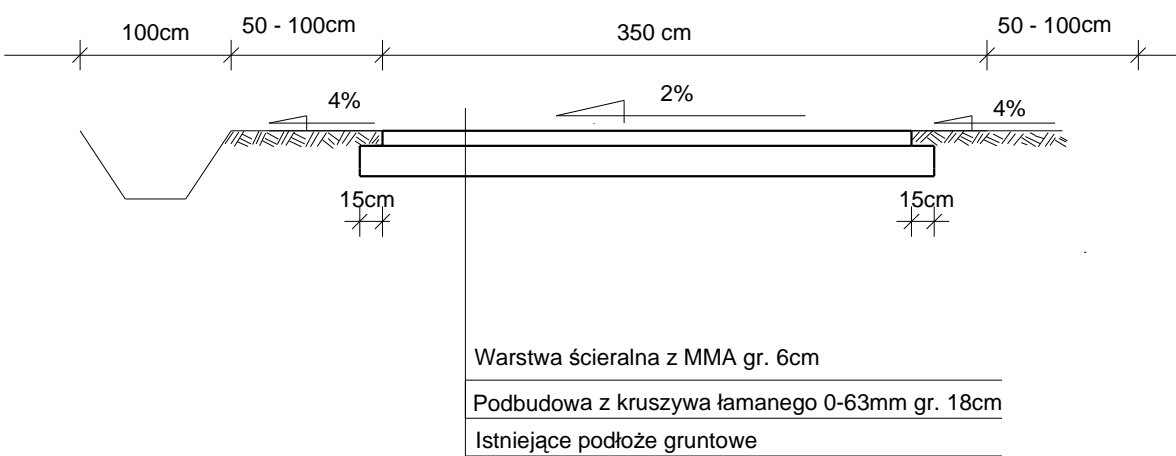


ODCINEK A - A
KM 0+275 - 0+521

ODCINEK C - C
KM 0+000 - 0+078

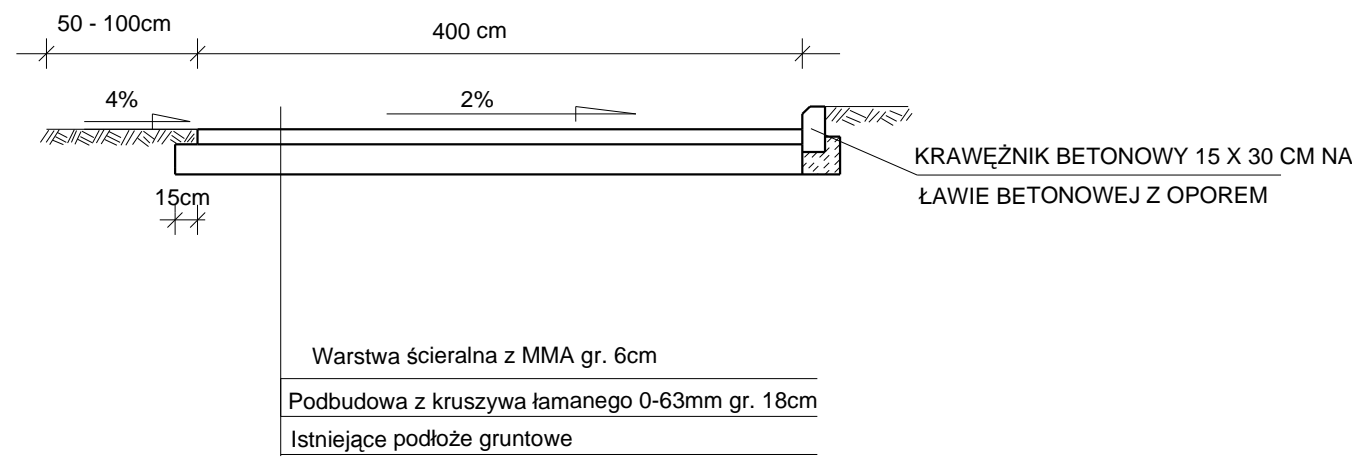

ODCINEK C - C
KM 0+078 - 0+175

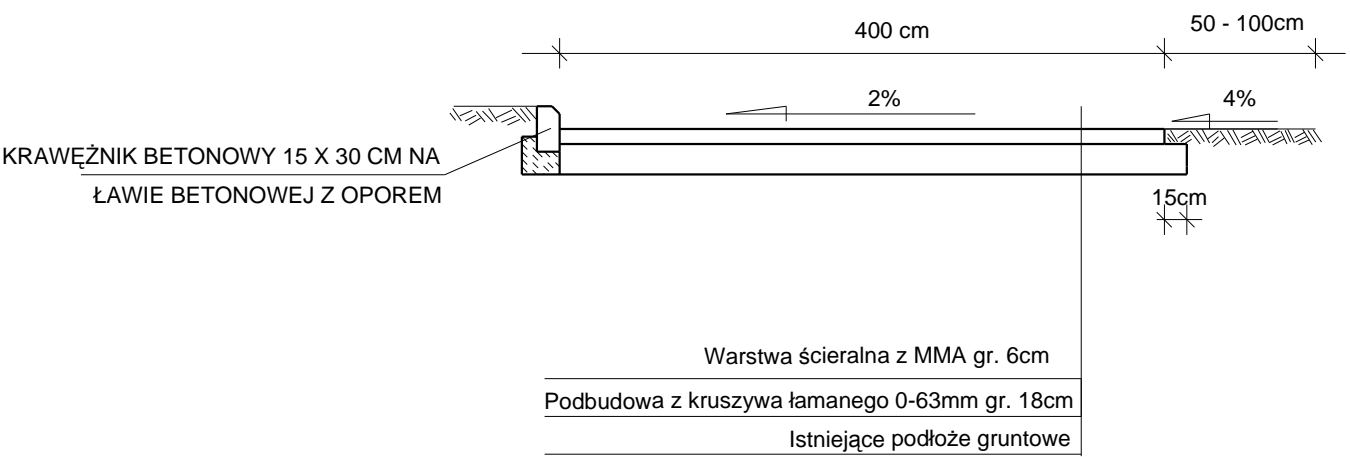

Nazwa projektu: NAKŁADKA BITUMICZNA NA DRODZE GMINNEJ W M.OSINY GMINA KĘPNO

Faza:

Tytuł: PRZEKROJE NORMALNE

Data: 2009-08-31

Projektował: Ryszard Guder
Opracował:
Sprawdził:

Skala: 1:50
J. miary: cm
Nr rys: 4