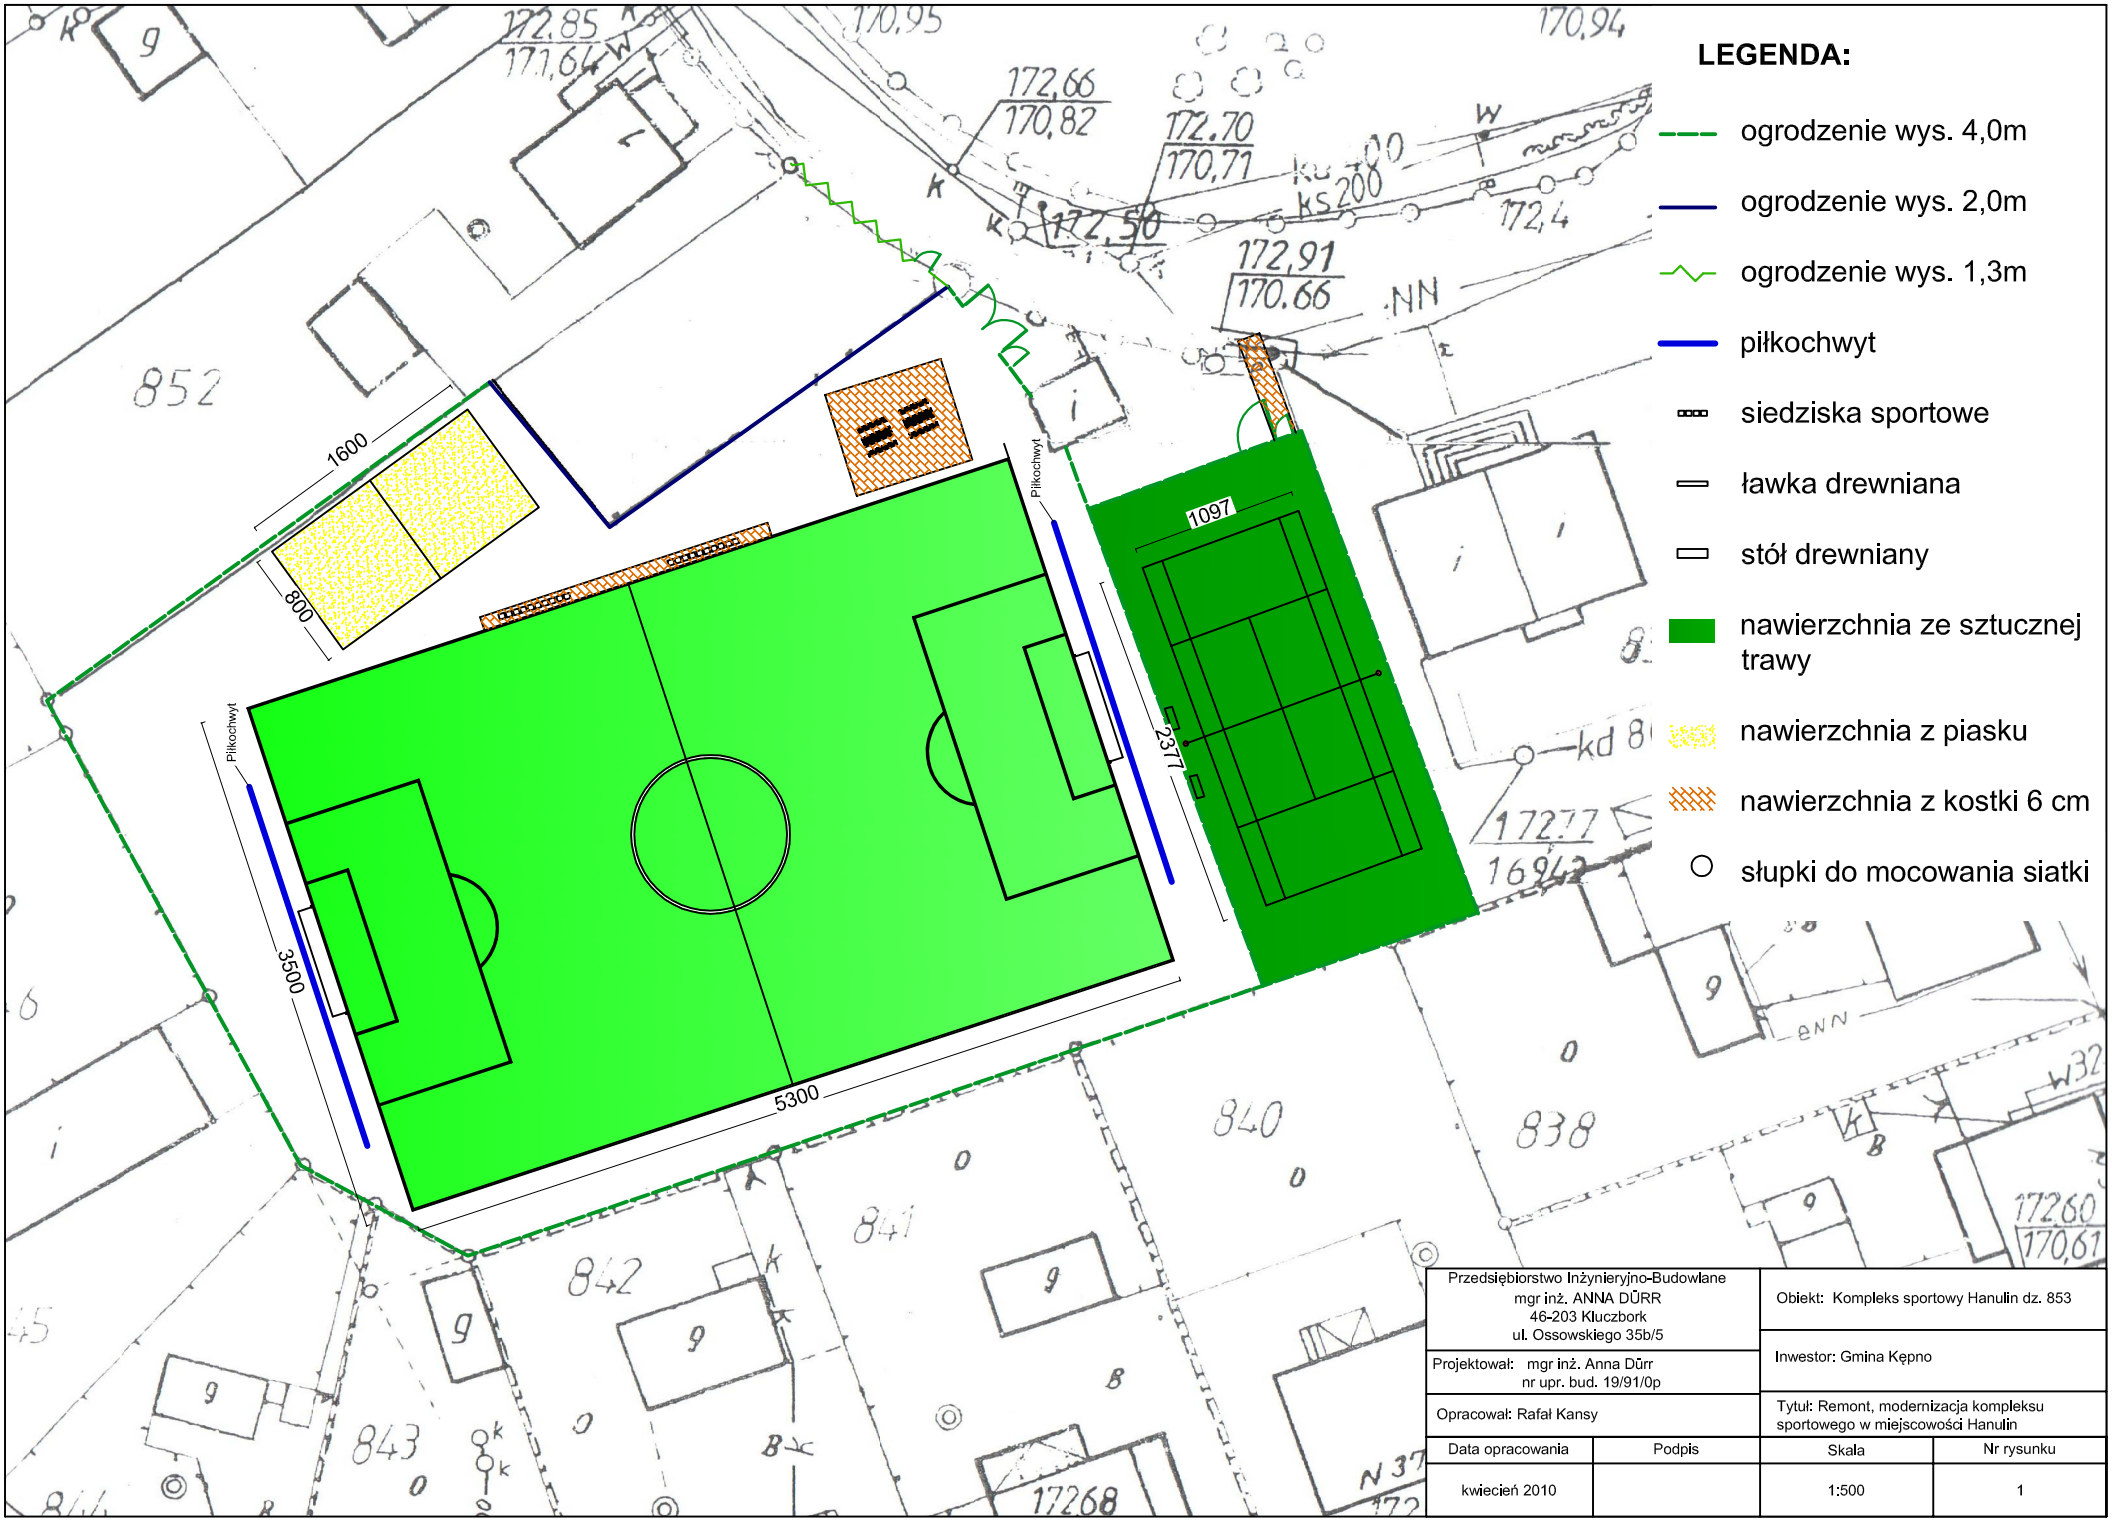

Przedsiębiorstwo Inżynieryjno-Budowlane mgr inż. ANNA DÜRR 46-203 Kluczbork ul. Ossowskiego 35b/5		Obiekt: Kompleks sportowy Hanulin dz. 853	
Projektował: mgr inż. Anna Dürr nr upr. bud. 19/91/0p		Inwestor: Gmina Kępno	
Opracował: Rafał Kansy		Tytuł: Remont, modernizacja kompleksu sportowego w miejscowości Hanulin	
Data opracowania	Podpis	Skala	Nr rysunku
kwiecień 2010		1:500	1