
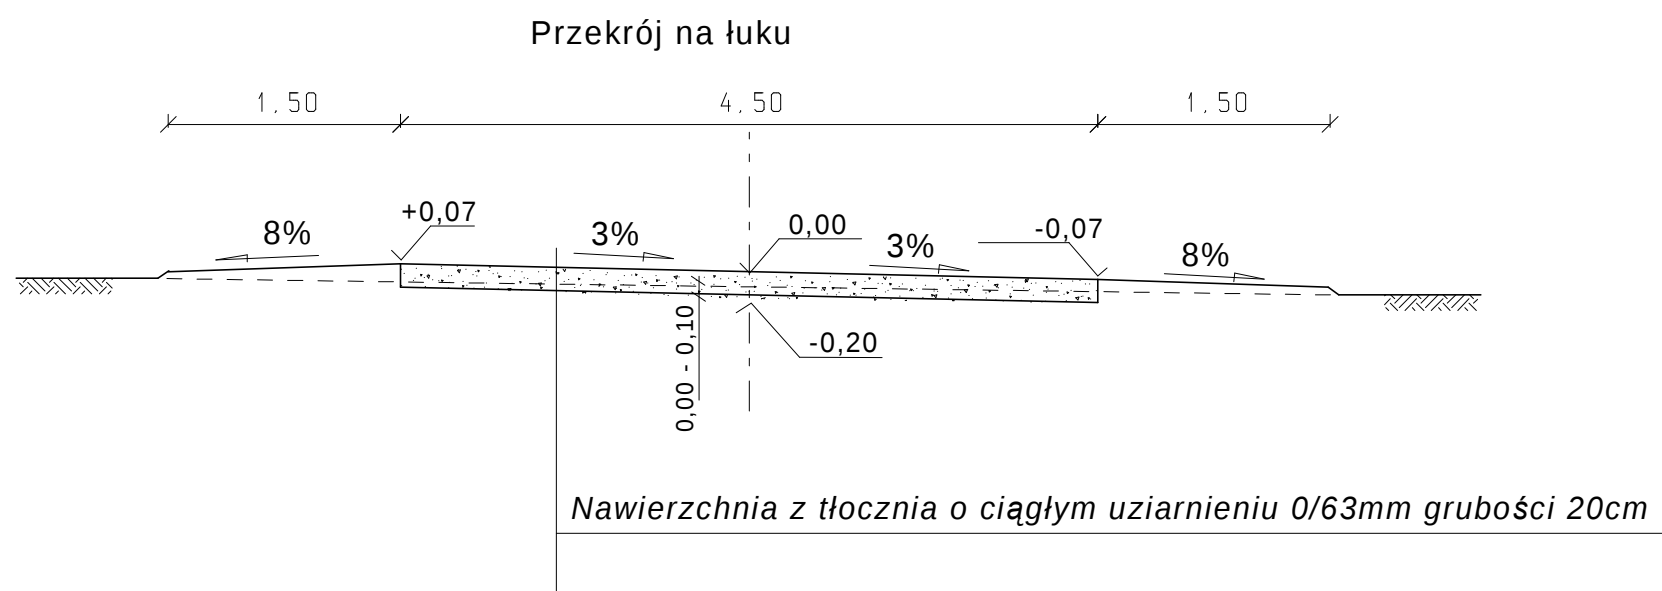


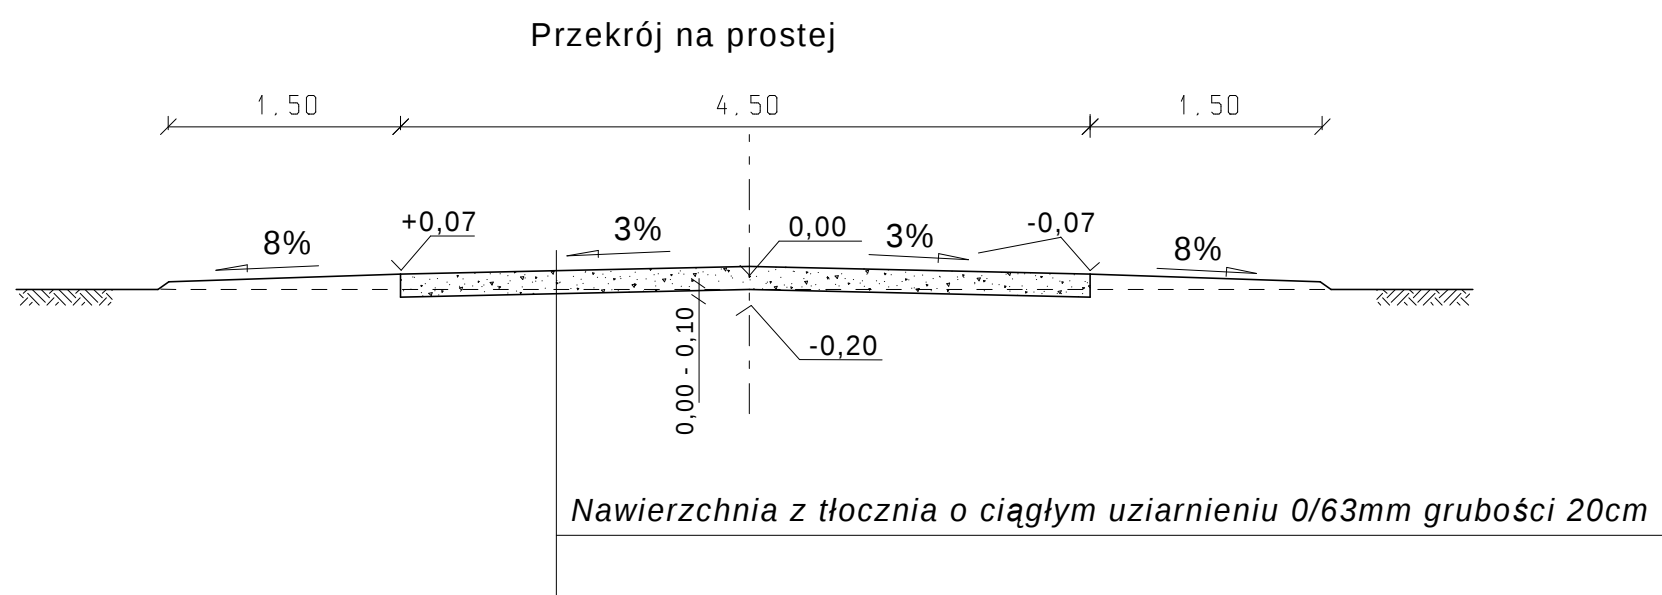

USŁUGI PROJEKTOWE i NADZORU Andrzej Mrugała 63-600 Kępno, Osiedle Kopa 2/10		grudzień, 2007
Przebudowa drogi gminnej w miejscowości Wierzbięcín		Studium Kosztorys Inwestorski
Inwestor	Urząd Miasta i Gminy w Kępnie 63-600 Kępno, ul. Ratuszowa 1	Kod CPV 45233252
RYS. NR	Przekrój poprzeczny	Skala 1:50
Opracował:	mgr inż. Daniel Mrugała	
Asystent:		