


dz nr 940/1

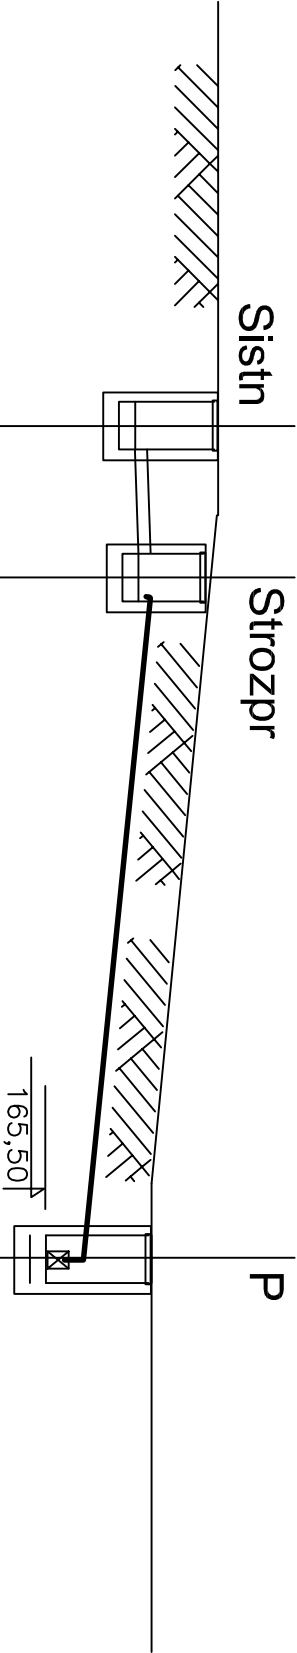

Poziom porównawczy 160,00m n.p.m.			
Rzędna terenu	167,90	167,90	167,90
Rzędna dna kanału	166,81	166,83	166,56 166,70
Zagłębienie	1,09	1,07	1,34
Spadek	$\frac{\varnothing 160}{0,8\%}$	$\frac{\varnothing 110}{6,5\%}$	
Material	P V C	PE PN16	
Odległości	00 2,0	20	4,0

Sistn Strozpr P

E.M.M — VISION studio projektowe				
51-662 Wrocław, ul . F.Stefczyka 11 tel.+48 502 125 777				
TEMAT	Budowa boiska do piłki nożnej ogólnodostępne		INWESTOR Urząd Miasta i Gminy w Kępnie 63-600 KĘPNO	
TYTUŁ RYSUNKU	PROFIL KANALIZ.DESZCZOWEJ		ul.Kościuszki 5	
ADRES INWESTYCJI	Centrum Sportowo-Rekreacyjne 63-600 KĘPNO ul.Walki Młodych 7-9			
PROJEKTANT INST. SANITARNE	Inż. Małgorzata Nocułak numer uprawnień 77 / 88 / uw		STADIUM P.B	DATA 02.2008
			SKALA 1:-/100	NR RYS. 4/S