


PRZEKROJE NORMALNE SKALA 1:50

Km 0+026 - 0+091,50

Km 0+112,50' - 0+161,75'

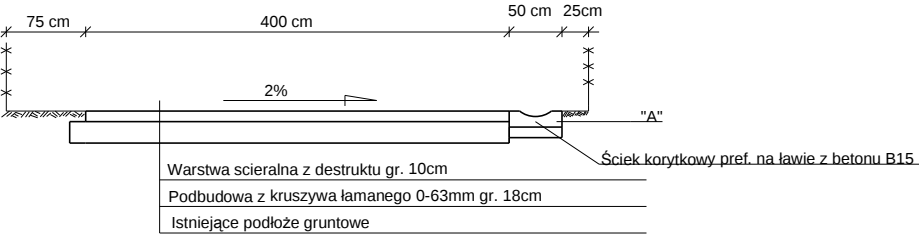


Km 0+000 - 0+026

Km 0+091,50 - 0+382,50


Km 0+382,50 - 0+469,50

Km 0+000' - 0+112,50'

Km 0+161,75' - 0+258,50'

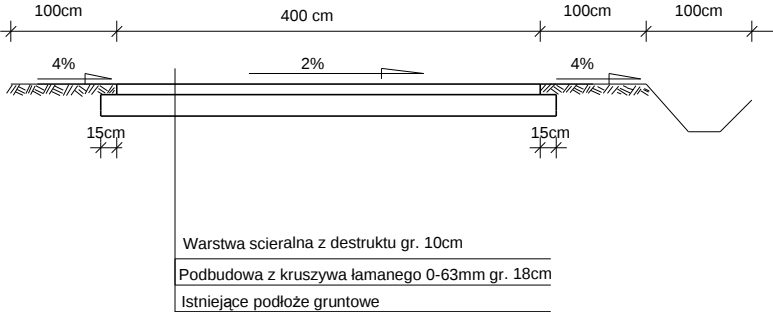

Szczegół "A"

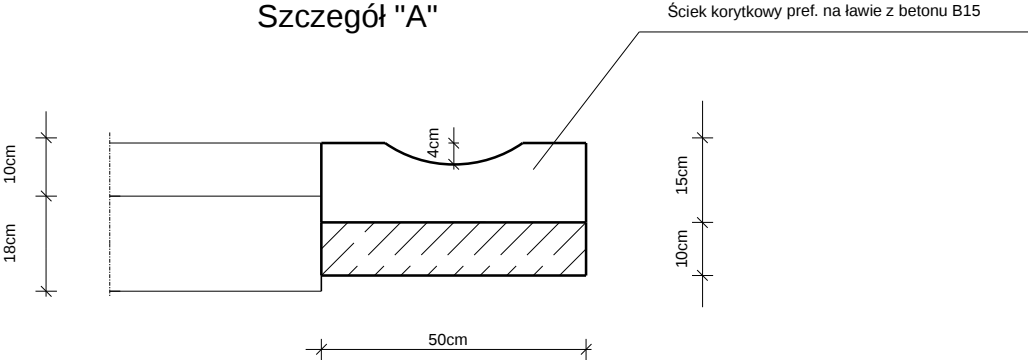

Tytuł: PRZEKROJE NORMALNE	
Jm: cm	Skala: 1:50
Wykonał: mgr inż. Marek Kozioł	
Sprawdził:	
Data wykonania: 2008-03-31	Opis: PRZEBUDOWA DROGI GMINNEJ W OSINACH