


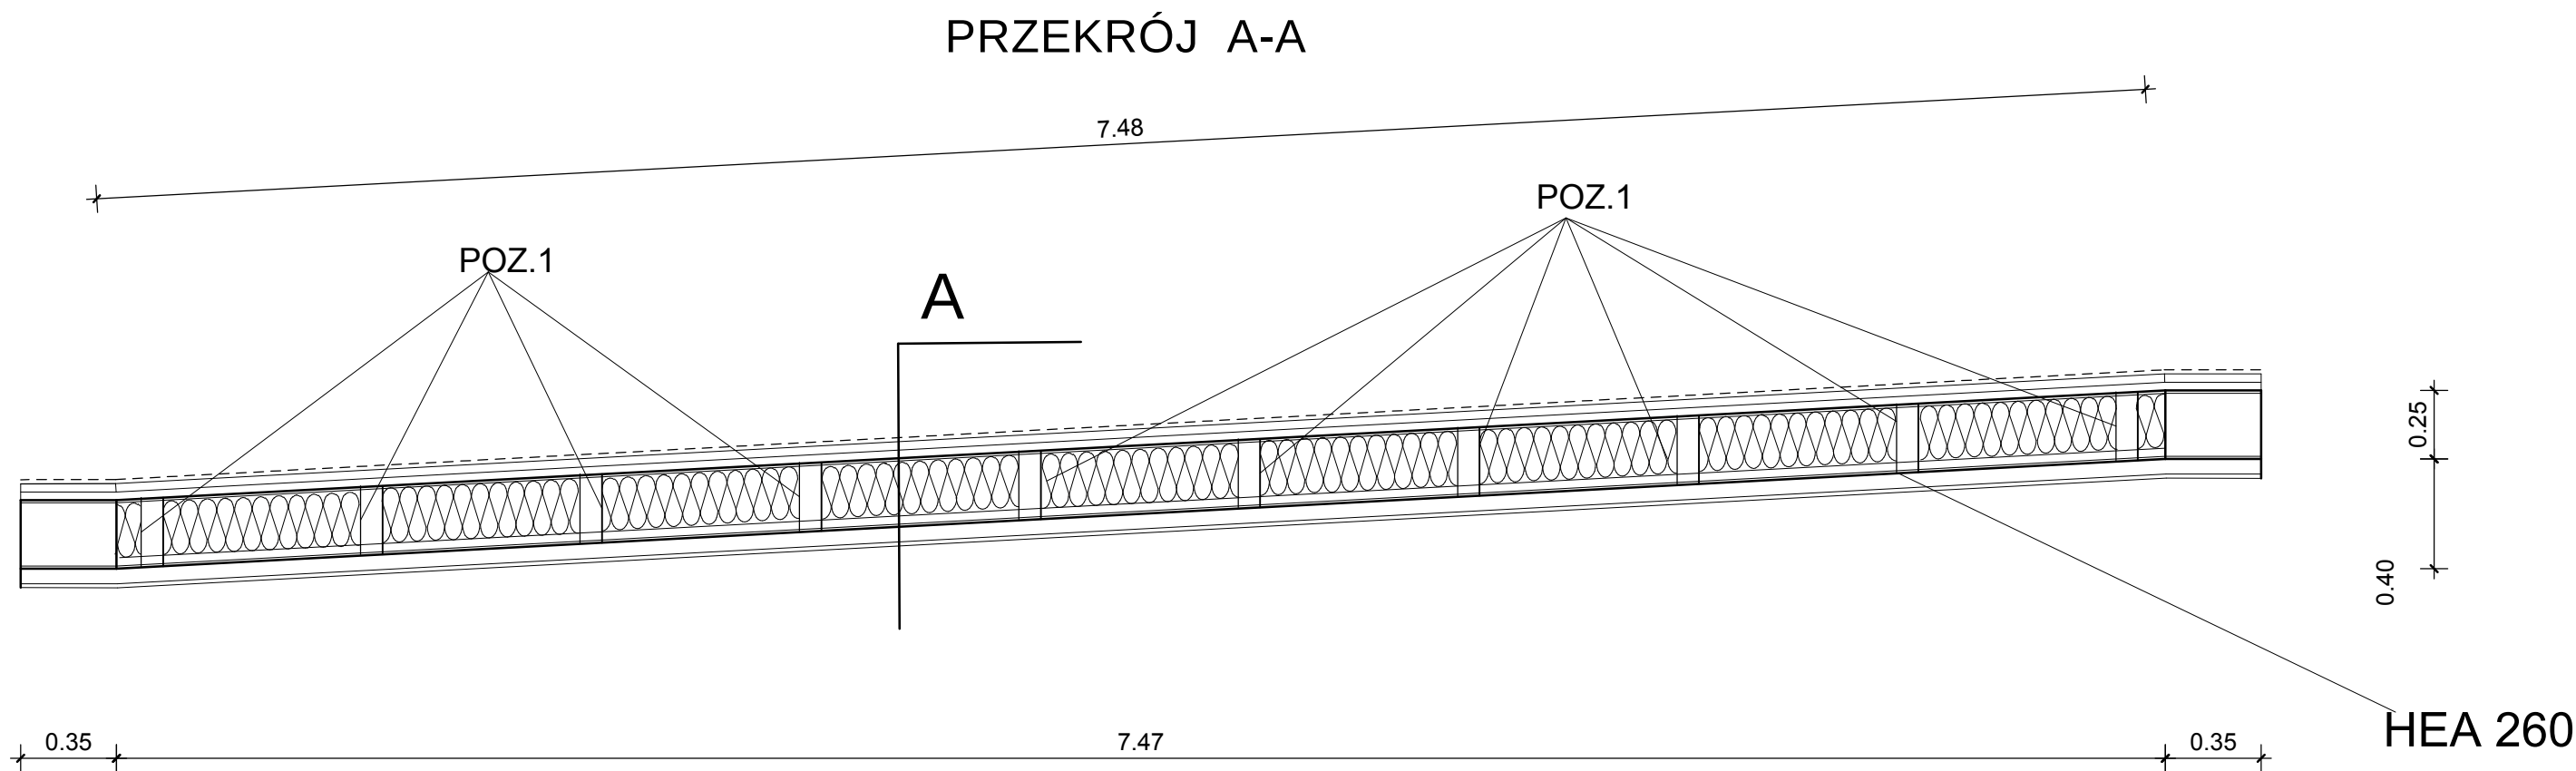

- PRZEGRODA „A”
1. 2x papa
 2. deski sosnowe 2,5cm
 3. przestrzeń wentylowana 2,5cm
 4. folia paroprzepuszczalna
 5. wełna mineralna 20cm
 6. folia paroszczelna
 7. sufit podwieszony (płyty gips.-karton)

POZ. 1. belka 0.08 m x 0,20m
DREWNO KLASY C27
WSZYSTKIE ELEMENTY DREWNIANE IMPREGNOWAĆ
ŚRODKIEM PRZECIWGRZYBICZNYM I OGNIOSCHRONNYM
PRZESTRZEŃ POWSTAŁĄ MIĘDZY BELKĄ A DOLNYM PASEM
BELKI WYPEŁNIĆ KŁOCKIEM DREWNIANYM

WYMIARY PODANE NA RYSUNKU NALEŻY ZWERYFIKOWAĆ
PO ZDJĘCIU STROPU ISTNIEJĄCEGO

PRZEKRÓJ A-A			
OBIEKT: Gimnazjum nr 1 w Kępnie			
LOKALIZACJA: KĘPNO ul. Tysiąclecia			
INWESTOR: Gimnazjum nr1			
ADRES:Kępno ul. 1000-lecia1			
skala 1:25	projektant: mgr inż. arch. Wojciech Izydorski upr. Nr. 107/92/UW	podpis:	RYS. 12
data 07.2008r	projektant konstrukcji mgr inż. Jerzy Domagała UAN 8386/34/90	podpis:	