


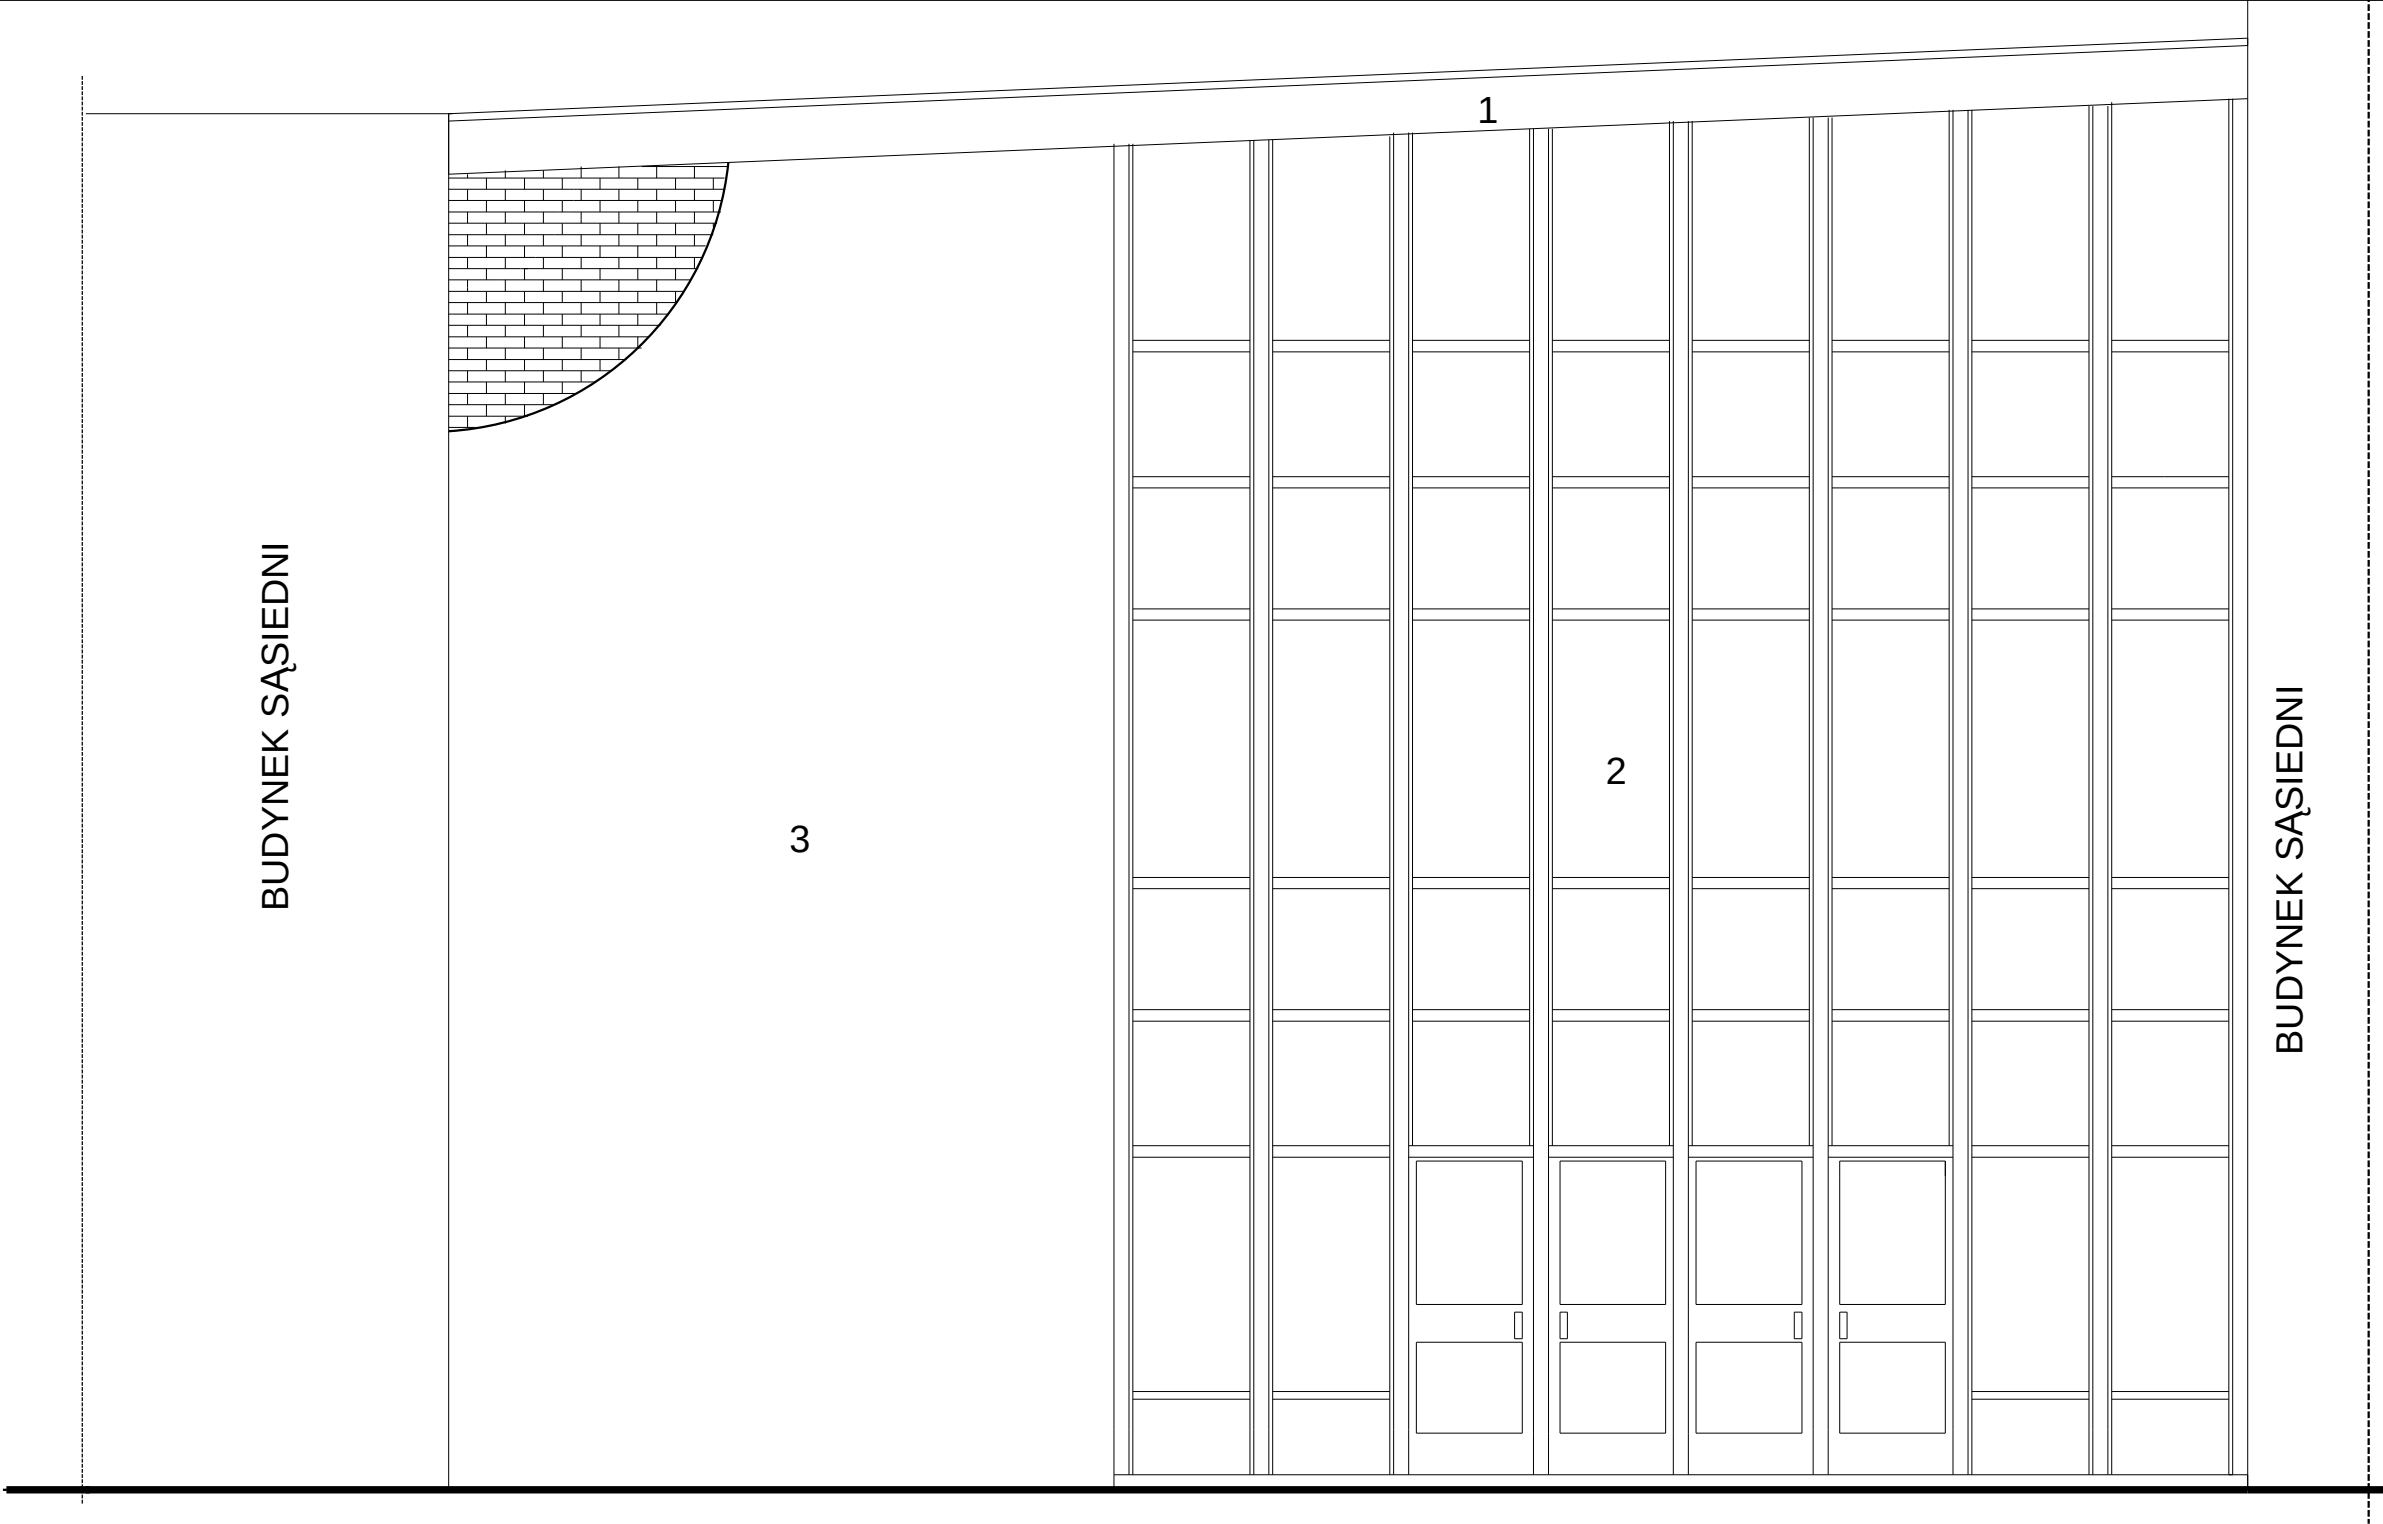

- 1. Tynk szary nie malowany.
- 2. Ściana przeszklona. Elementy metalowe-ciemno szaro-niebieskie.
- 3. Ściana z cegły-nieotynkowana.

Nazwa projektu: Przebudowa "Łączników" szkolnych w Gimnazjum nr1 w Kępnie.		Faza:
Tytuł: ELEWACJA NR 2 i 4 - INWENTARYZACJA		
Projektował: mgr inż. arch. Wojciech Izydorski-architek.		Data: 2008-07-14
Opracował: mgr inż. Jerzy Domagała-konstr.	Skala: 1:50	
Sprawdził:	J. miary: cm	
	Nr rys: 4	