


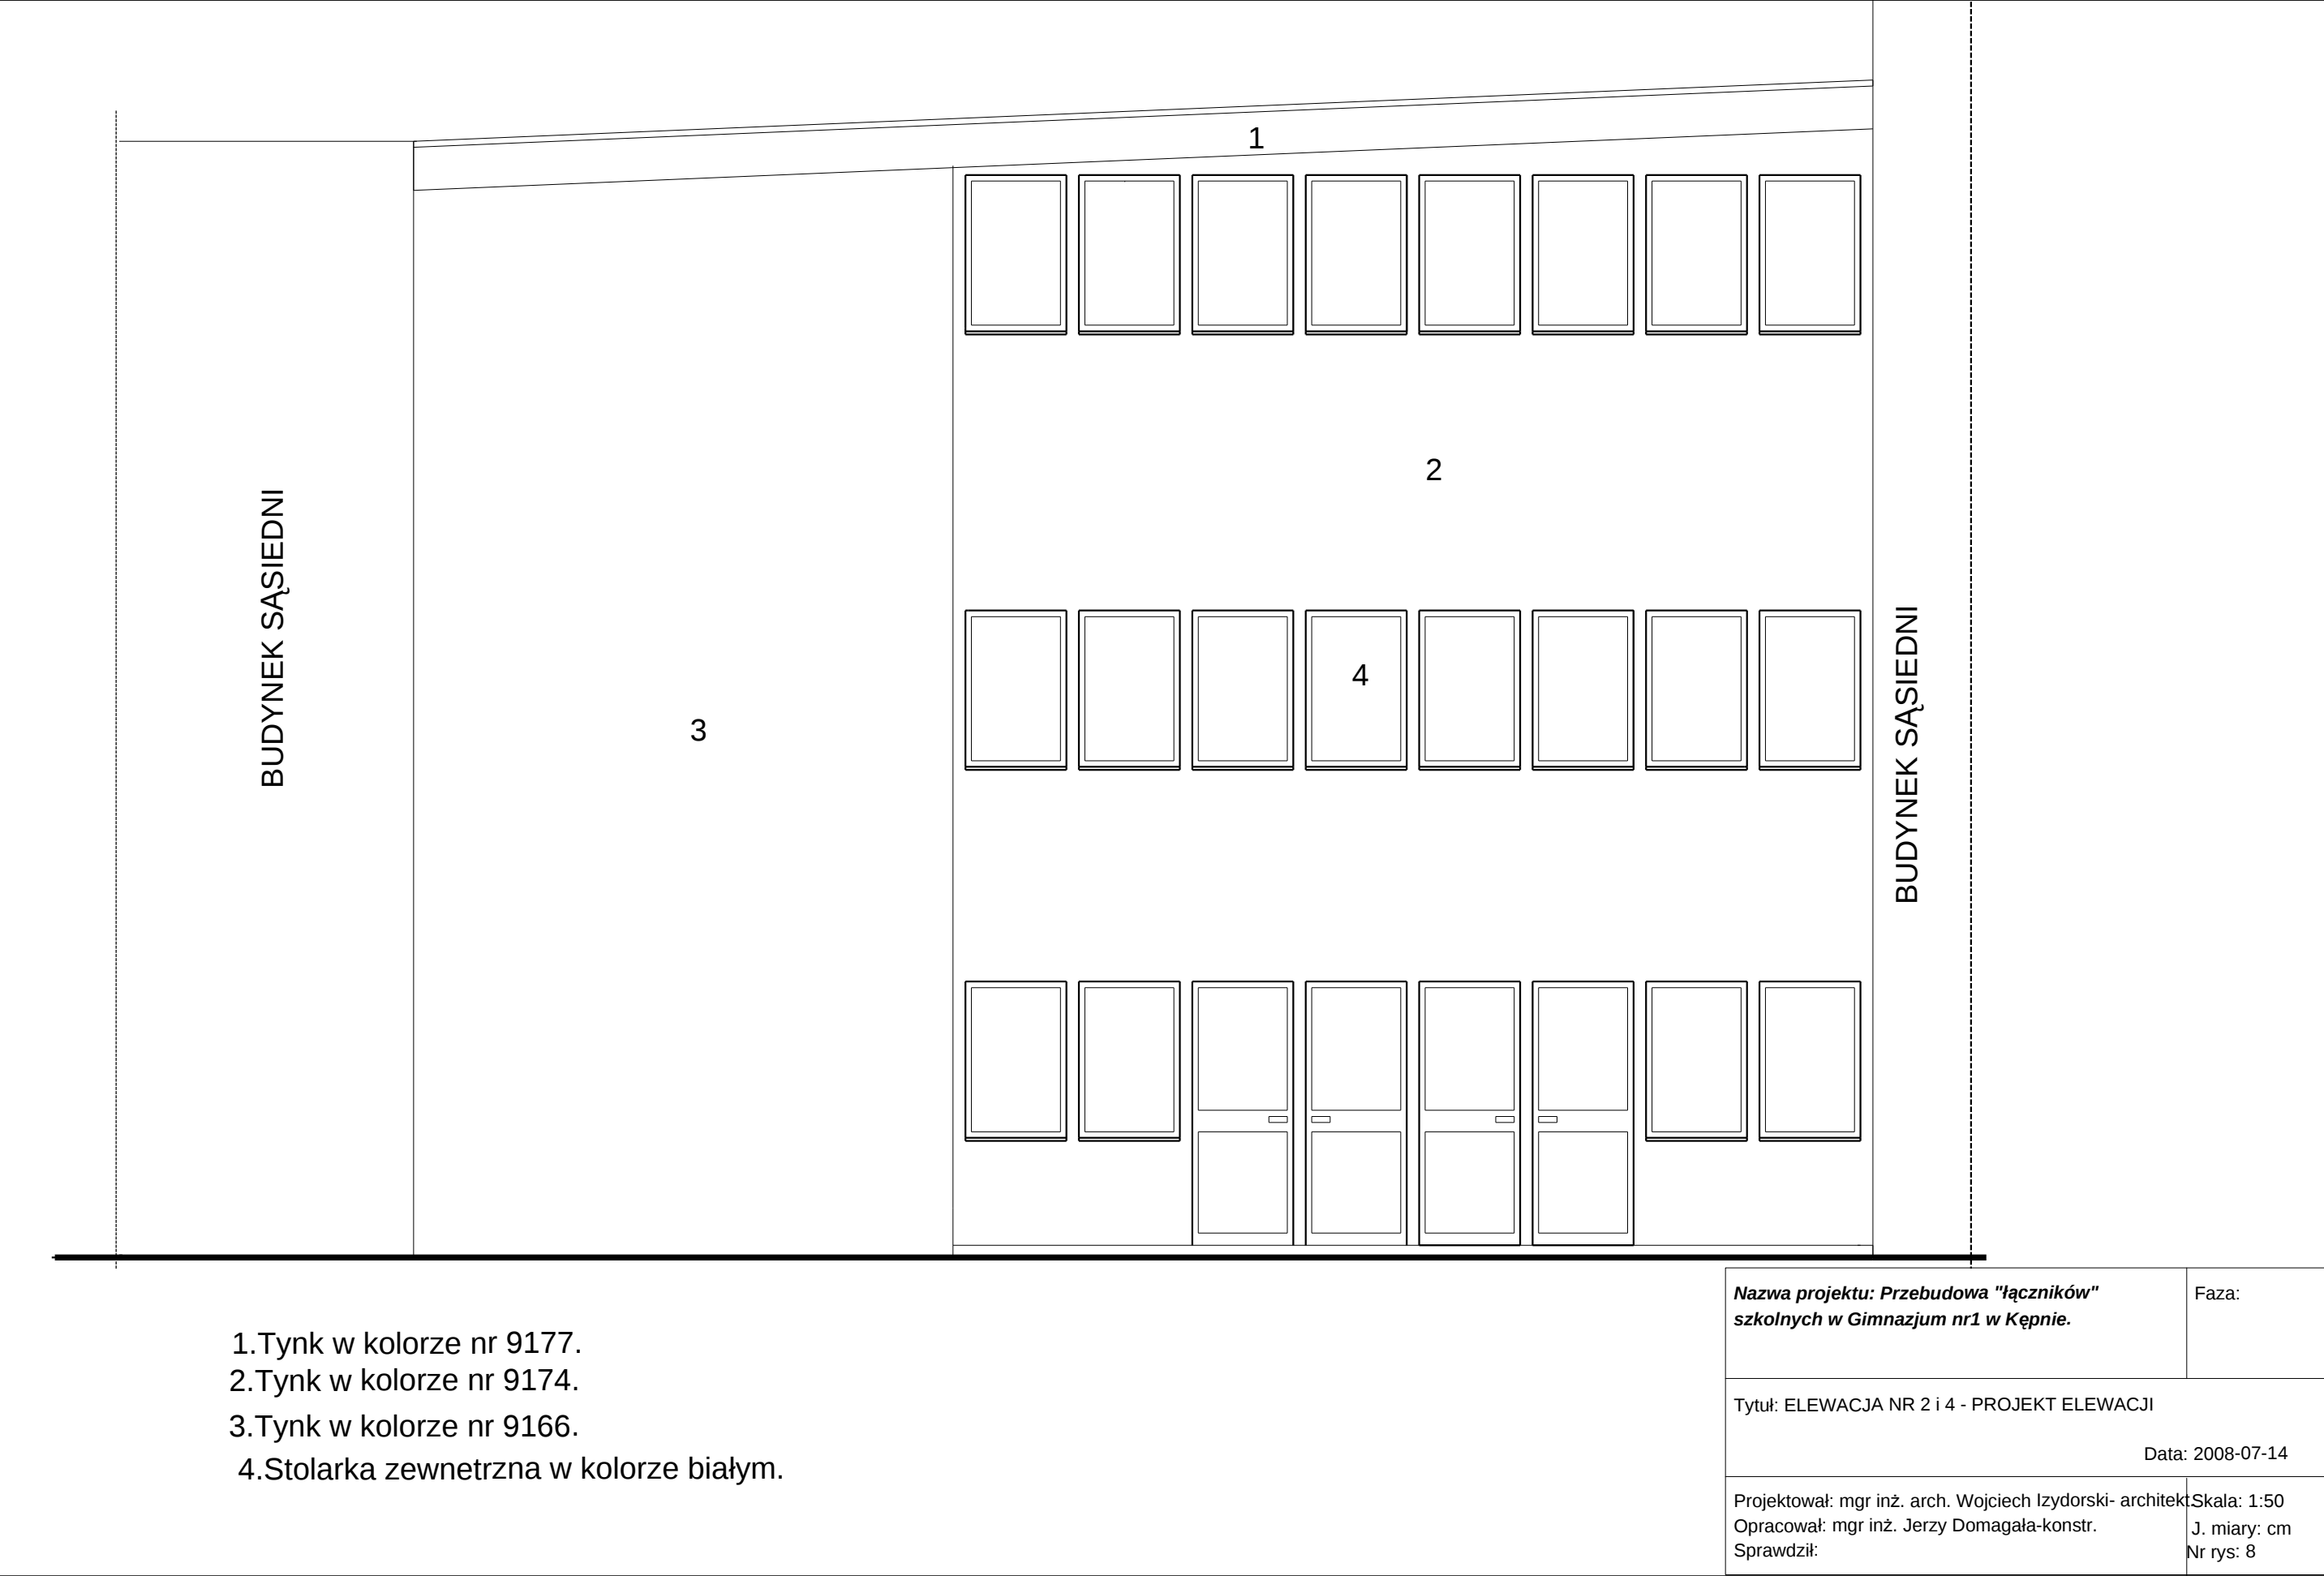

1. Tynk w kolorze nr 9177.
2. Tynk w kolorze nr 9174.
3. Tynk w kolorze nr 9166.
4. Stolarka zewnętrzna w kolorze białym.

Nazwa projektu: Przebudowa "Łączników" szkolnych w Gimnazjum nr1 w Kępnie.		Faza:
Tytuł: ELEWACJA NR 2 i 4 - PROJEKT ELEWACJI		
Data: 2008-07-14		
Projektował: mgr inż. arch. Wojciech Izydorski- architekt		Skala: 1:50
Opracował: mgr inż. Jerzy Domagała-konstr.		J. miary: cm
Sprawdził:		Nr rys: 8