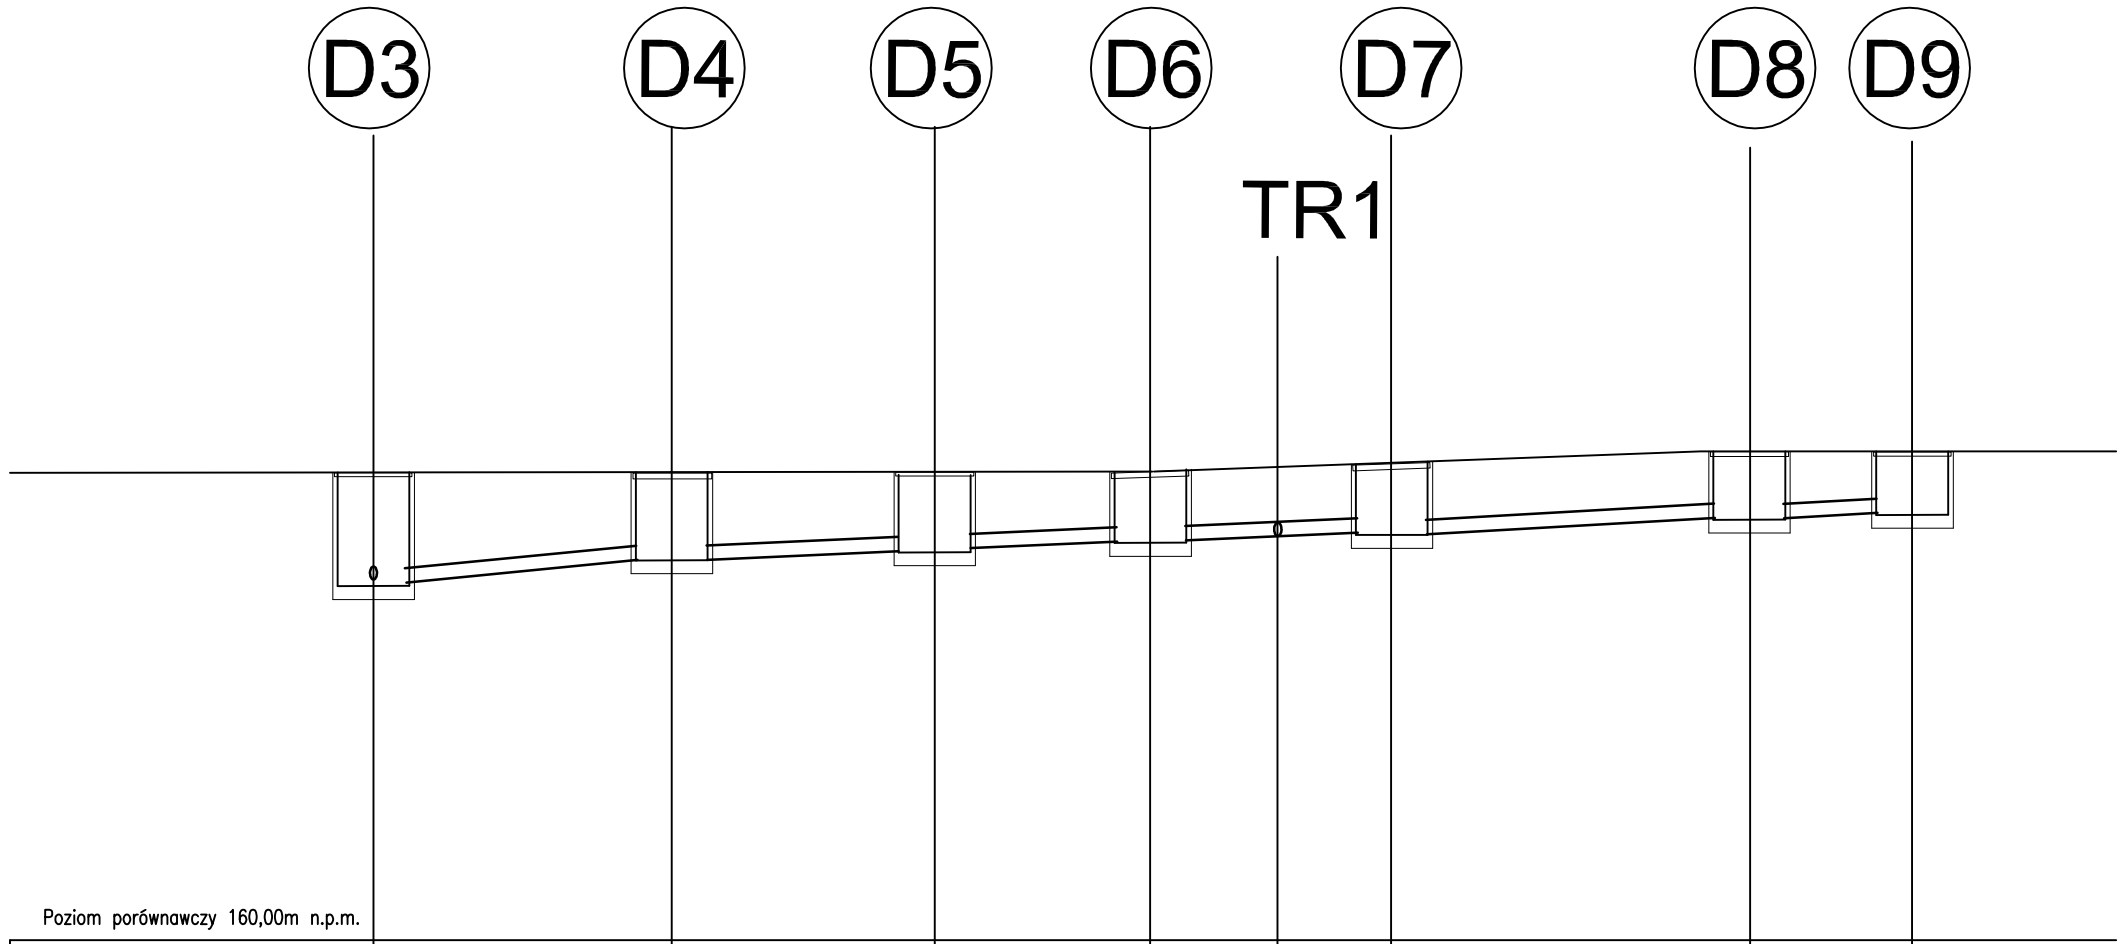

Rzędna terenu	166,50			166,40			166,20			166,50		166,70		166,70			166,80	166,80
Rzędna dna kanału	165,29	164,92		165,13			165,32			165,47		165,55		165,64			165,89	166,00
Zagłębienie	1,21			1,27			0,88			1,03		1,15		1,06			0,91	0,80
Średnica / Spadek	ø200																0,5%	
Materiał	PVC–U																	
Odległości	0,00	41,50		41,50	36,60		78,10	30,0		108,10	17,70	125,80	15,80	141,60	50,0		191,60	22,50	214,10

E.M.M - VISION studio projektowe
51-662 Wroclaw,ul . F.Stefczyka 11 tel.+48 502 125 777

TEMAT	STADION SPORTOWY	INWESTOR Urząd Miasta i Gminy 63-600 KĘPNO ul.Ratuszowa 1		
TYTUŁ RYSUNKU	PROFIL KANALIZACJI DESZCZOWEJ			
ADRES INWESTYCJI	63-600 KĘPNO ul.Walki Młodych dz nr 1521/9,1521/8,1521/10			
PROJEKTANT INST. SANITARNE	inż. Małgorzata Noculak numer uprawnien 77 / 88 / UW		STADIUM P.W	DATA 10.2007
OPRACOWAŁ	Anna Pluta		SKALA 1:50/100	NR RYS. 3