


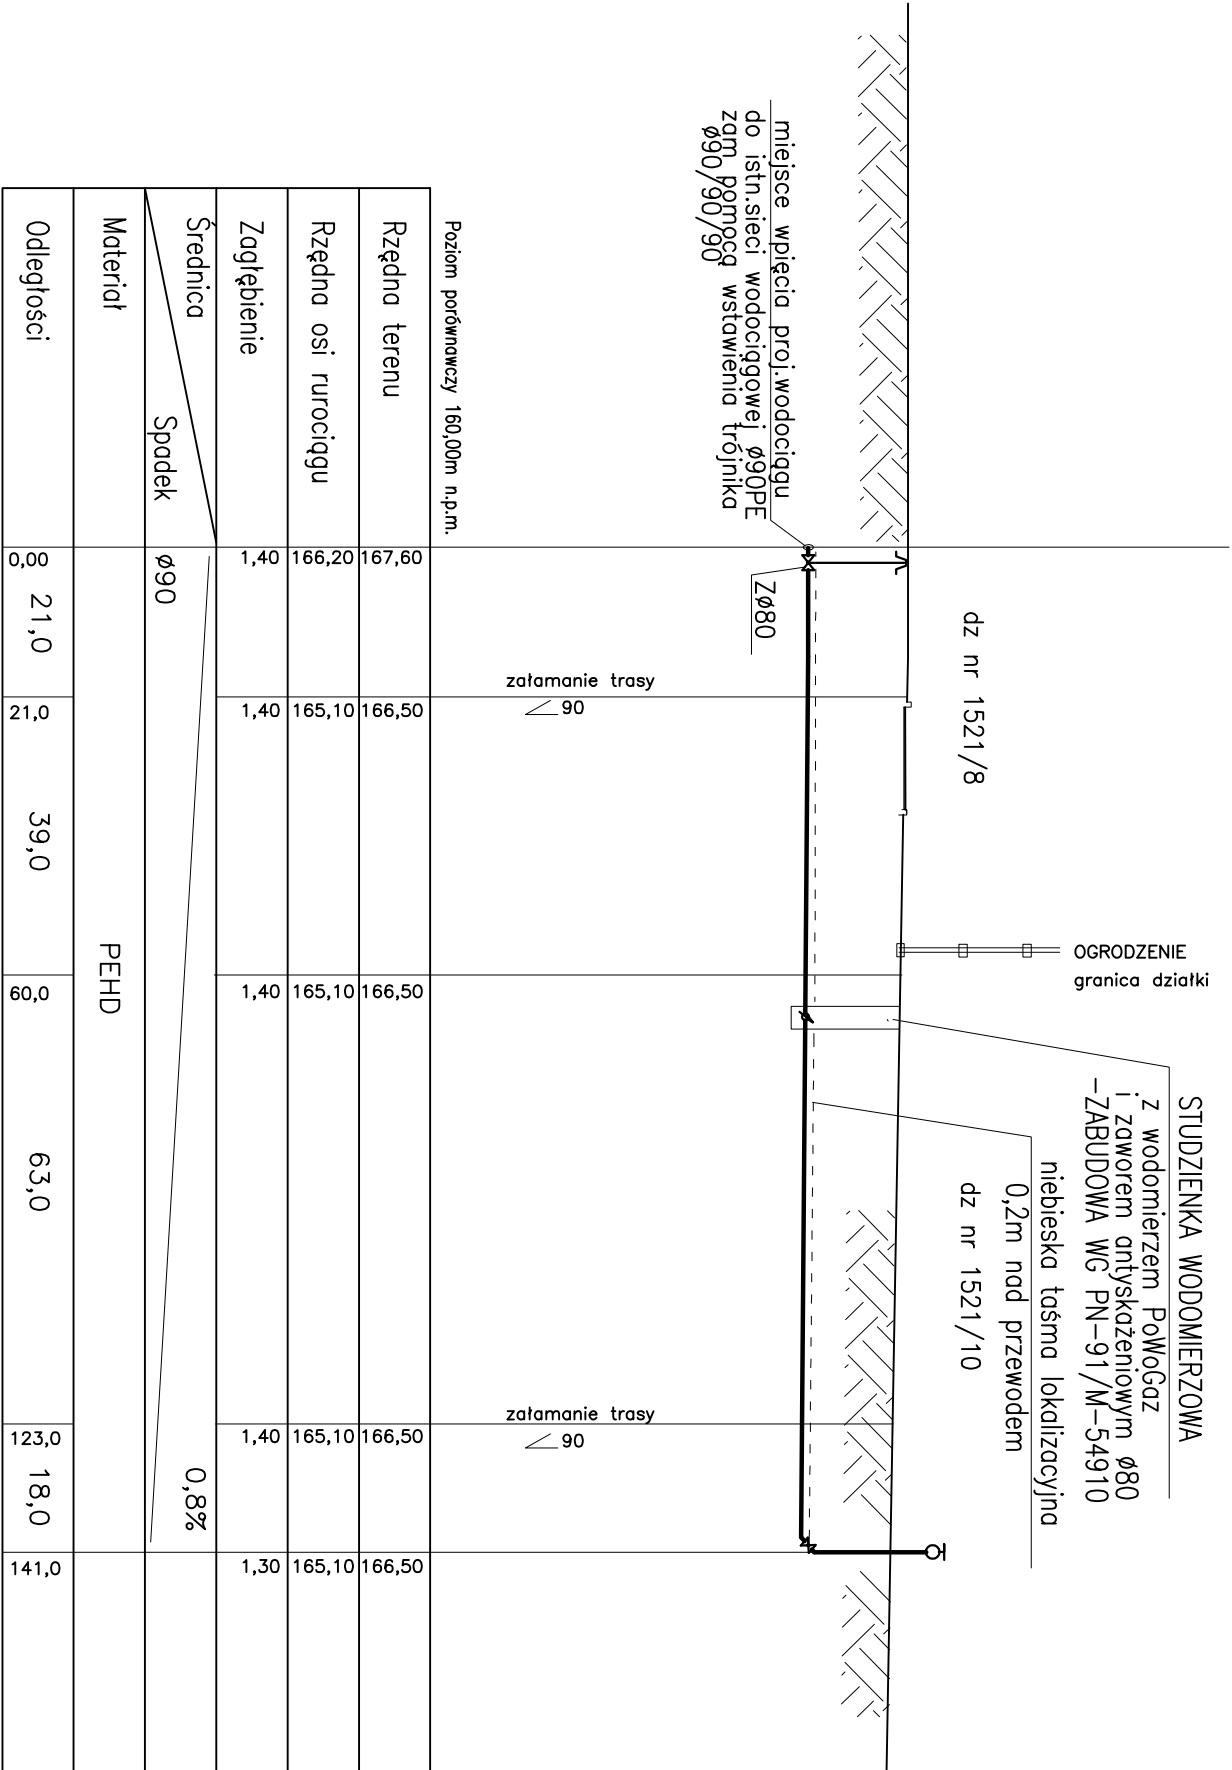

E.M.M - VISION studio projektowe					
51-662 Wrocław, ul. F. Stefczyka 11 tel. +48 502 125 777					
TEMAT	STADION SPORTOWY		INWESTOR		
TYTUŁ RYSUNKU	PROFIL ODCINKA WODOCIĄGU		Urząd Miasta i Gminy 63-600 KĘPNO ul.Ratuszowa 1		
ADRES INWESTYCJI	63-600 KĘPNO ul.Walki Młodych dz nr 1521/9, 1521/8, 1521/10				
PROJEKTANT	inż. Małgorzata Nocułak		STADIUM	DATA	
INST. SANITARNE	numer uprawnień 77 / 88 / UW		P.W	10.2007	
OPRACOWAŁ	Anna Pluta		SKALA	NR RYS.	
			1:50/100	6	