


staw

grunt trawiasty

grunt trawiaſty

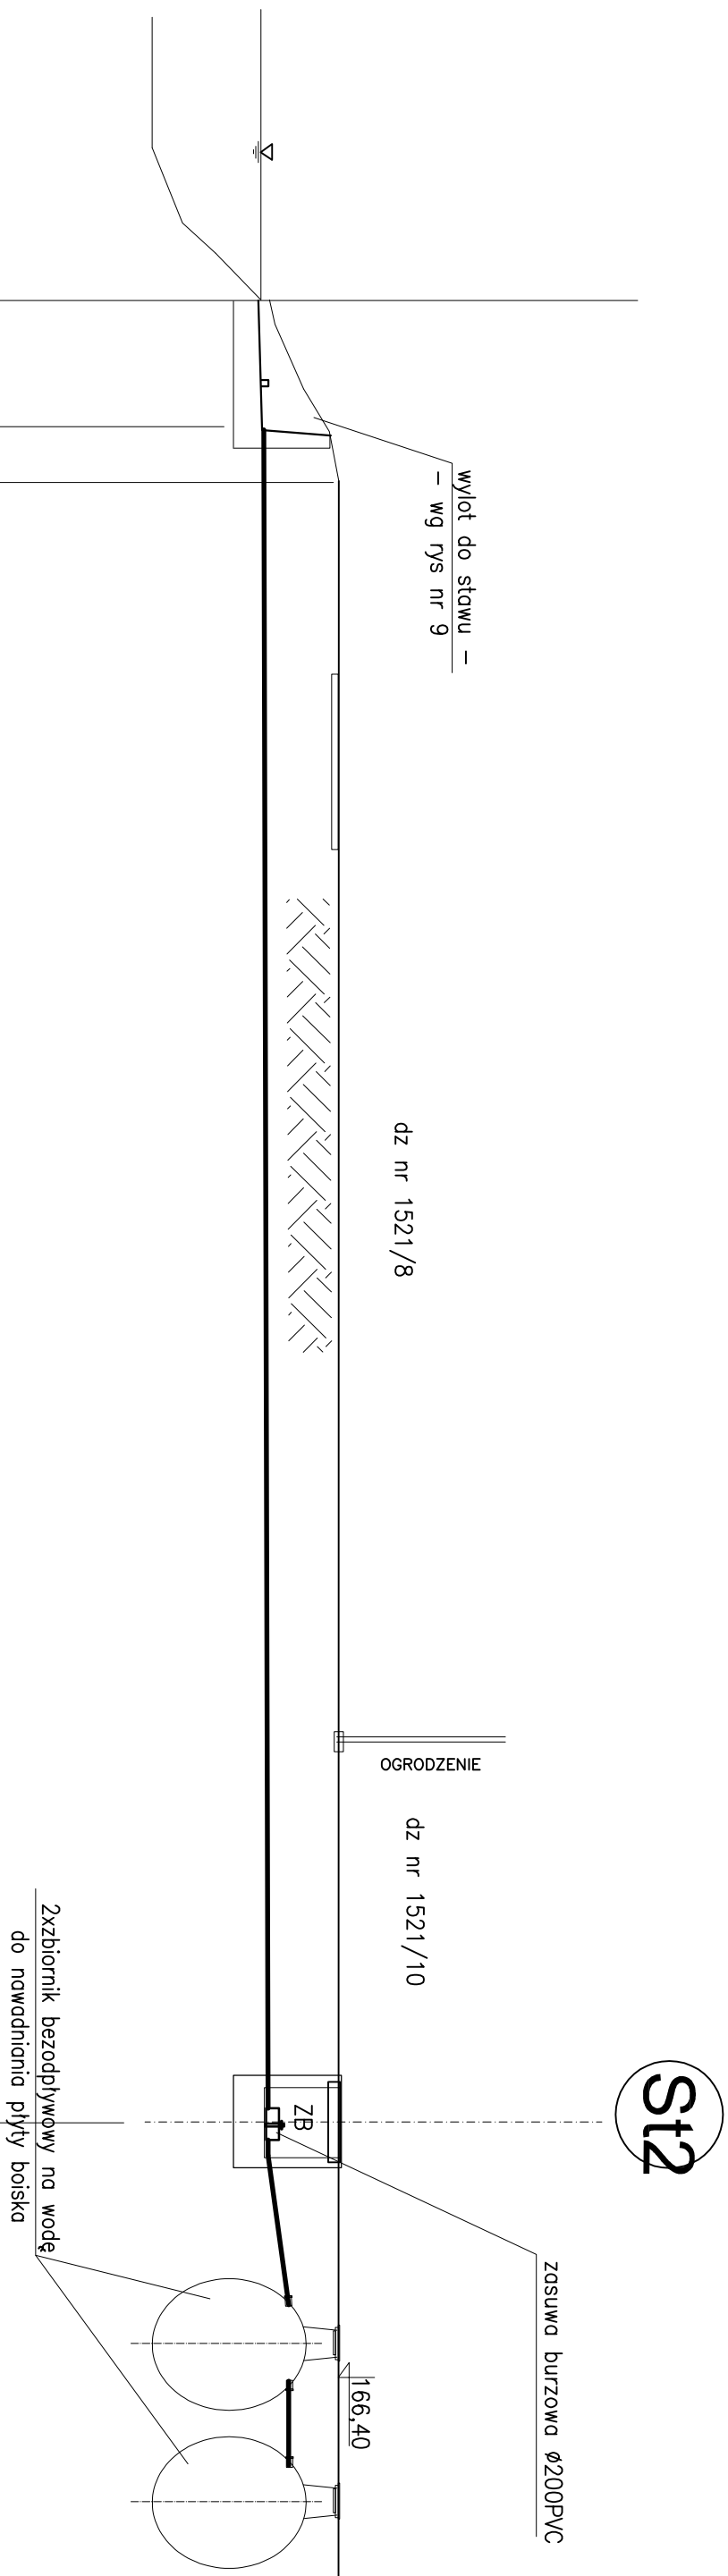

Poziom porównawczy 160,00m n.p.m.			
Rzędna terenu	165,60	166,50	
Rzędna osi rurociągu		164,78	166,40
Zagłębienie	1,72		1,45
Średnica	Ø200		
Spadek			0,3%
Materiał		PVC-U	
Odległości	0,00 2,80	2,80 51,0	1,40

E.M.M – VISION studio projektowe			
51-662 Wrocław, ul. F. Stefczyka 11 tel. +48 502 125 777			
TEMAT	STADION SPORTOWY	INWESTOR Urząd Miasta i Gminy 63-600 KĘPNO ul. Ratuszowa 1	
TYTUŁ RYSUNKU	PROFIL PRZELEWU DO STAWU		
ADRES INWESTYCJI	63-600 KĘPNO ul. Walki Młodych dz nr 1521/9, 1521/8, 1521/10		
PROJEKTANT INST. SANITARNE	inż. Matgorzata Noculak numer uprawnień 77 / 88 / UW	STADIUM P.W	DATA 10.2007
OPRACOWAŁ	Anna Pluta	SKALA 1:50/100	NR RYS. 8