


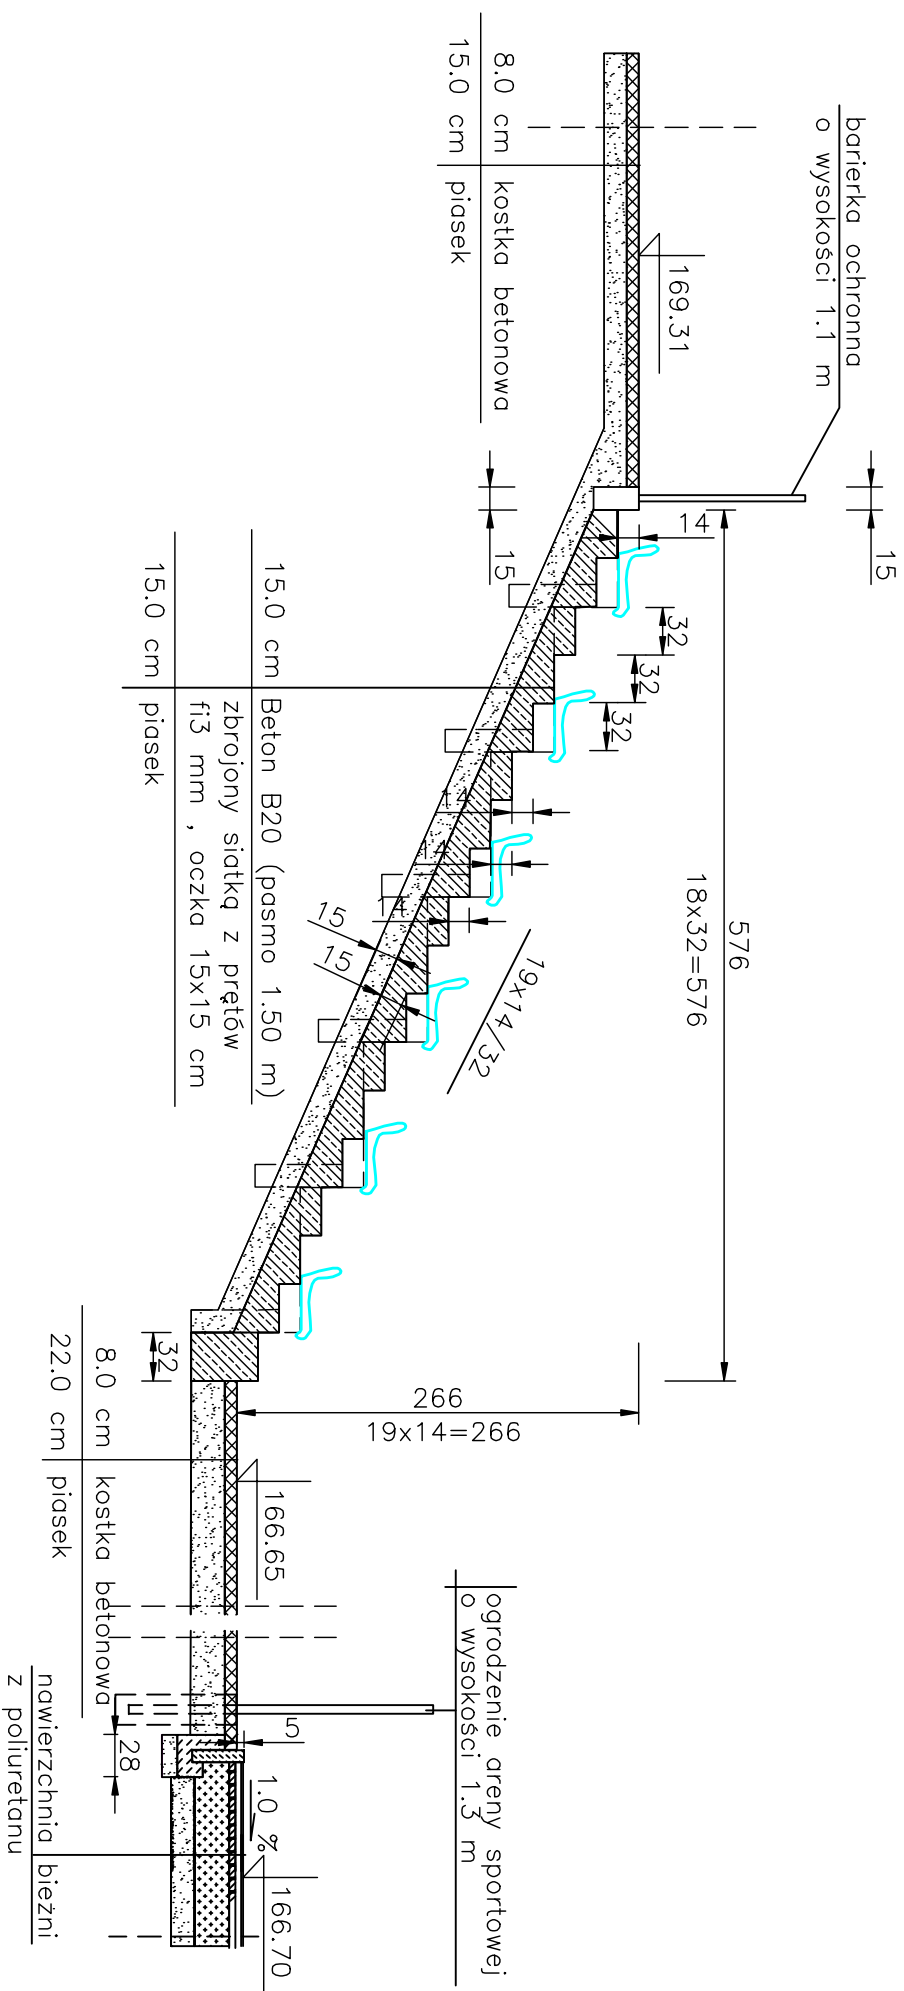

E.M.M — VISION studio projektowe		INWESTOR	
51-662 Wrocław, ul. F. Stępczyka 11 tel.+48 502 125 777		Urząd Miasta i Gminy	
TEMAT		63-600 KĘPNO	
TYTUŁ RYSUNKU		ul. Reduteczowa 1	
ADRES INWESTYCJI		63-600 KĘPNO ul. Wałki Młodych dz nr 1521/9, 1521/8, 1521/10	
PROJEKTANT ARCHITEKTURA		mgr inż. arch. Ewa Miętyła-Miętek	
		numer uprawnień 03/01/40V	
		STADIUM	
		P.W.	
		SKALA	
		1:50	
		NR RYS.	
		12.2008	