


STUDZIENKA WODOMIERZOWA

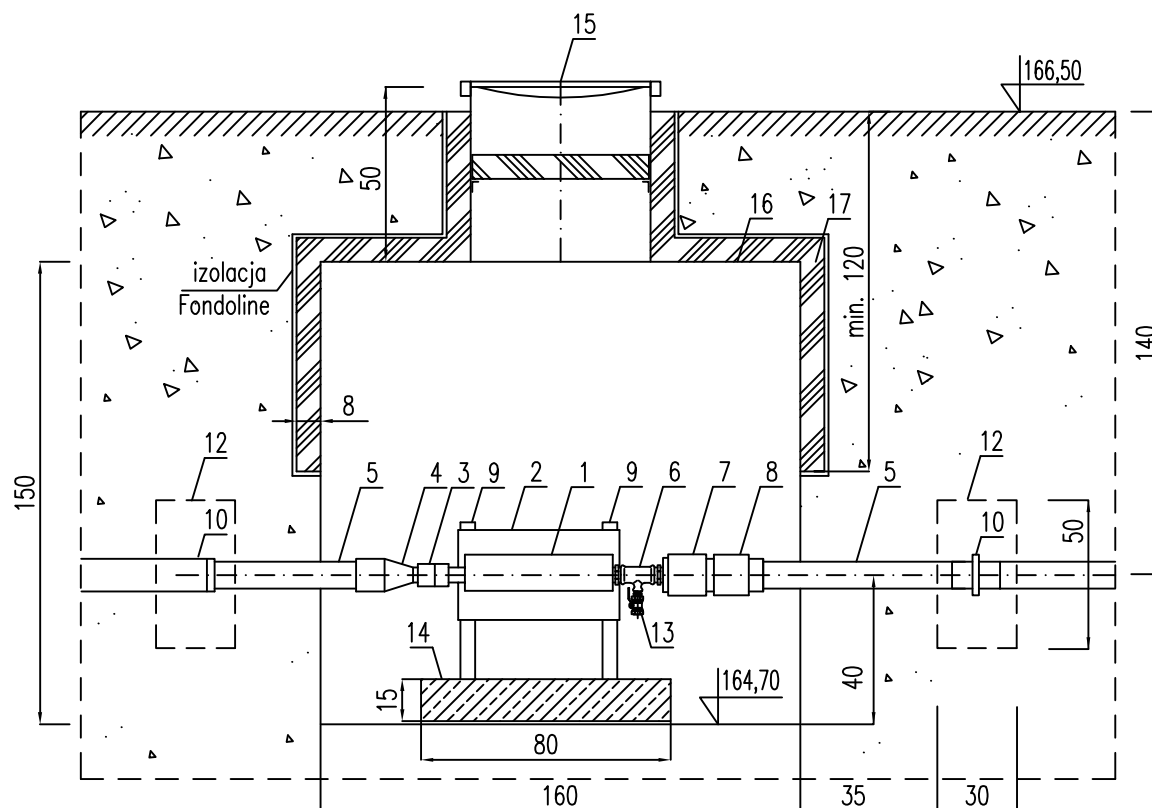

OZNACZENIA :

- | | |
|--|--|
| 1 – wodomierz JS 6/ 10 m ³ /h /Dn40 | 10 – punkt stały |
| 2 – zestaw do montażu wodomierza Hawle | 12 – blok betonowy – beton B15 (do punktu stałego) |
| 3 – złączka | 13 – zawór probierczy |
| 4 – redukcja De90/50 | 14 – podstawa betonowa |
| 5 – rura De 90 PE–HD SDR 11 | 15 – właz zamykany |
| 6 – trójnik | 16 – studzienka z tworzywa (Ø1600, l=1500). |
| 7 – zawór zwrotny | 17 – styropian twardy o grub. 80 mm. |
| 8 – złączka | |
| 9 – wspornik – kątownik 50x50x3 | |

UWAGI :

1. Izolację termiczną we włazie montować w okresie zimowym.
2. Izolację termiczną na zewnątrz studzienki można przed zasypaniem gruntem, najpierw obsypać 20 cm warstwą materiału izolacyjnego : np. żużel, kruszywo keramzytowe, itp.
3. Izolację termiczną zabezpieczyć przed wilgocią np. izolacją Fondaline (Onduline).
4. Przejęcia rur przez obudowę studzienki wykonać jako szczelne na infiltrację wody do studzienki.
5. Posadowienie studzienki wodomierzowej zgodnie z instrukcją montażu producenta zbiornika.
6. Zachować osiowość pomiędzy przewodem dopływowym a odpływowym.
7. Objętość bloku betonowego nie mniejsza niż 0,075 m³.

E.M.M - VISION studio projektowe

51-662 Wrocław, ul . F.Stefczyka 11 tel.+48 502 125 777

TEMAT	STADION SPORTOWY		INWESTOR	
TYTUŁ RYSUNKU	STUDZIENKA WODOMIERZOWA		Urząd Miasta i Gminy 63-600 KĘPNO ul.Ratuszowa 1	
ADRES INWESTYCJI	63-600 KĘPNO ul.Walki Młodych dz nr 1521/9,1521/8,1521/10			
PROJEKTANT INSTAL. SANITARNE	inż. Małgorzata Noculak numer uprawnień 77 / 88 / UW		STADIUM P.W	DATA 10.2007
			SKALA 1:500	NR RYS. 10