


Przekrój normalny na podłożu G-3 na osiedlu Mściwoja

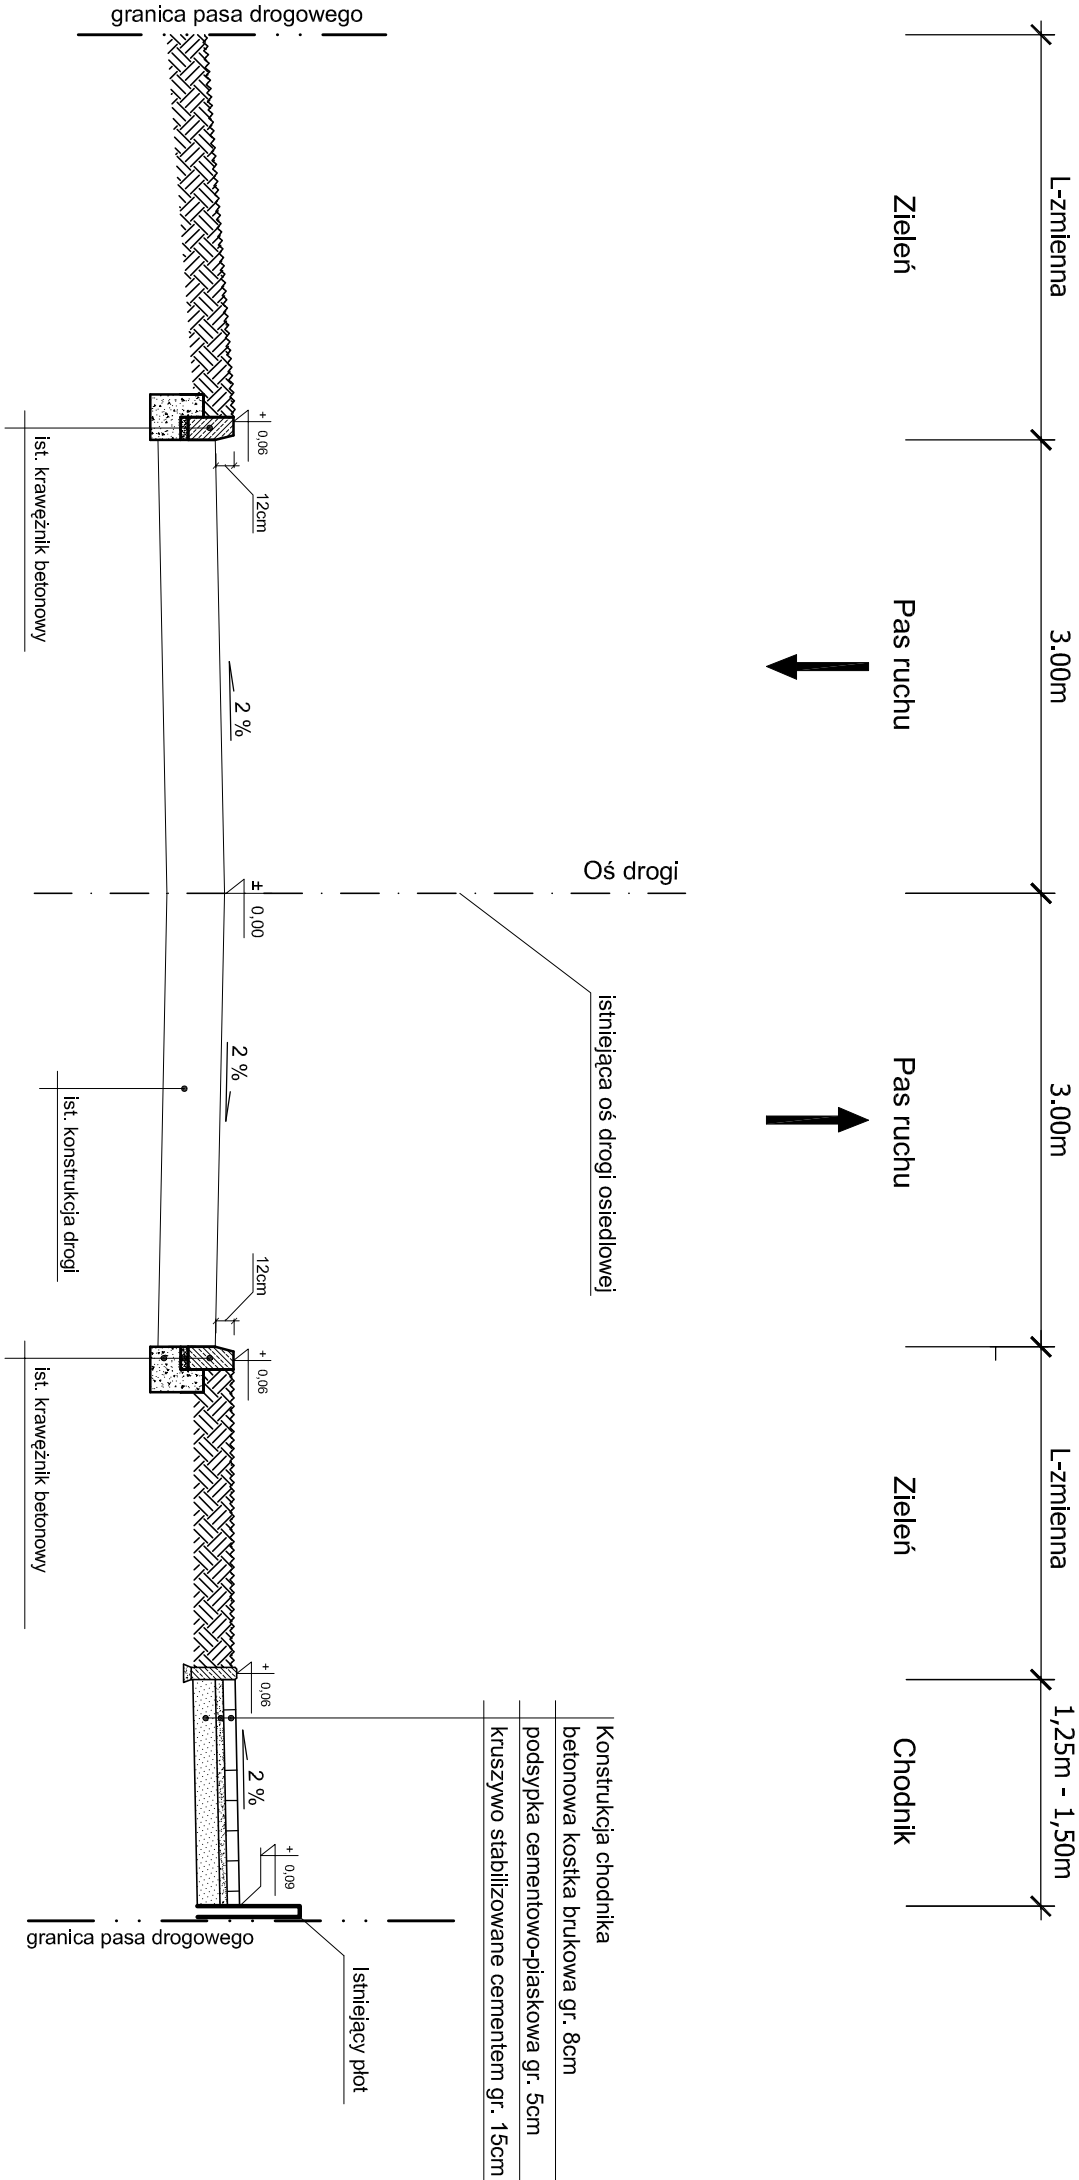

Temat	Projekt budowy chodnika na osiedlu Mściwoja		
Inwestor	Urząd Miasta i Gminy w Kępnie ul. Reluszowa 1, 63-600 Kępno		
Rysunek	PRZEMKÓJ NORMALNY		
Rys. nr 1.3	Opracował	tech. bud. Adam Bryka	
Skala 1:50			
Data oprac. 07.2009r.	Sprawdzający	mgr inż. Jacek Malecki	