


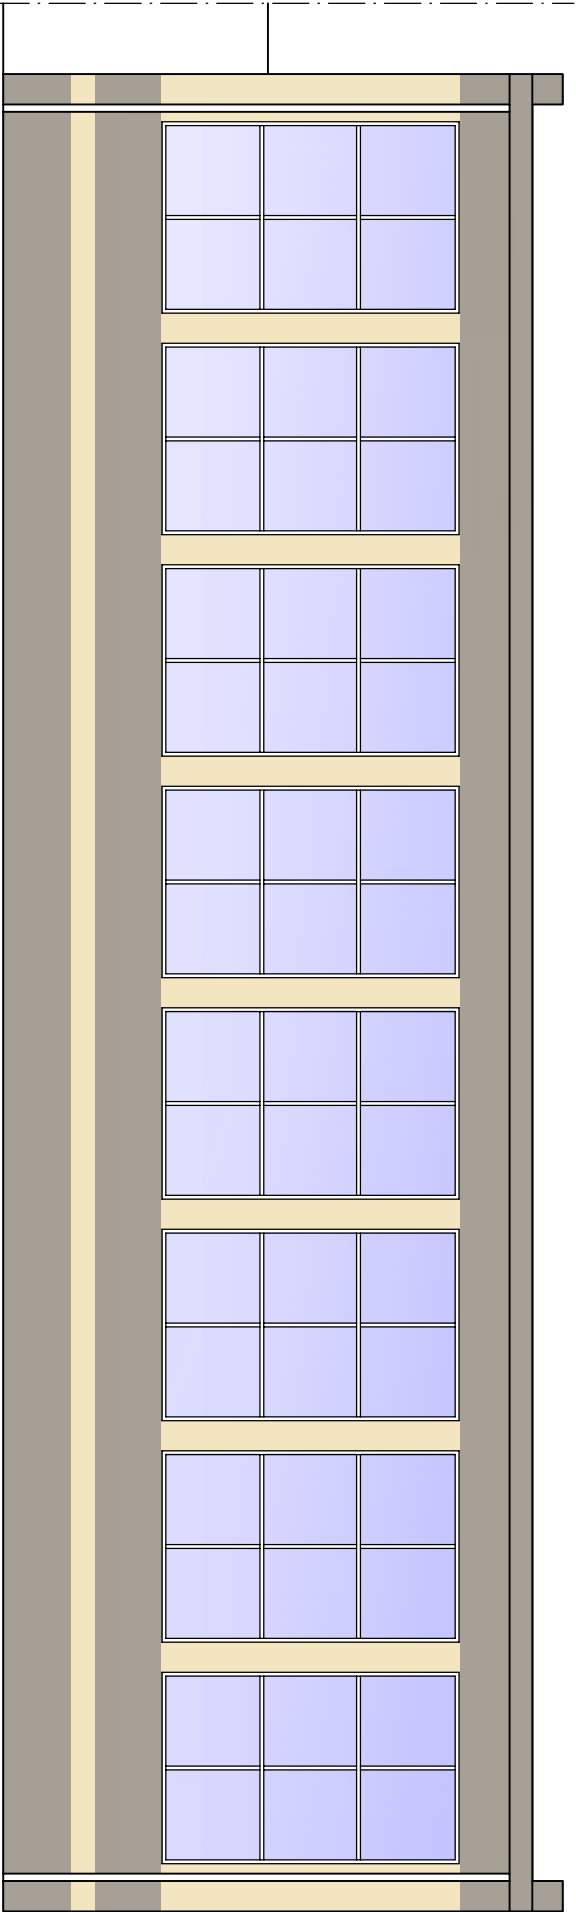

Przedsiębiorstwo Inżynieryjno-Budowlane mgr inż. ANNA DJIR 46-203 Kuczbork ul. Ossowskiego 55b/5			Obiekt: Gimnazjum nr 2 w Kępnie	
Projektował: mgr inż. Anna Džir nr upr. bud. 19910p			Inwestor: Gmina Kępno	
Opracował: Rafał Kąsy			Tytuł: Elewacja wschodnia	
Data opracowania	Podpis		Skala	Nr rysunku
Listopad 2010			1:100	2