


ELEWACJA PÓŁNOCNA

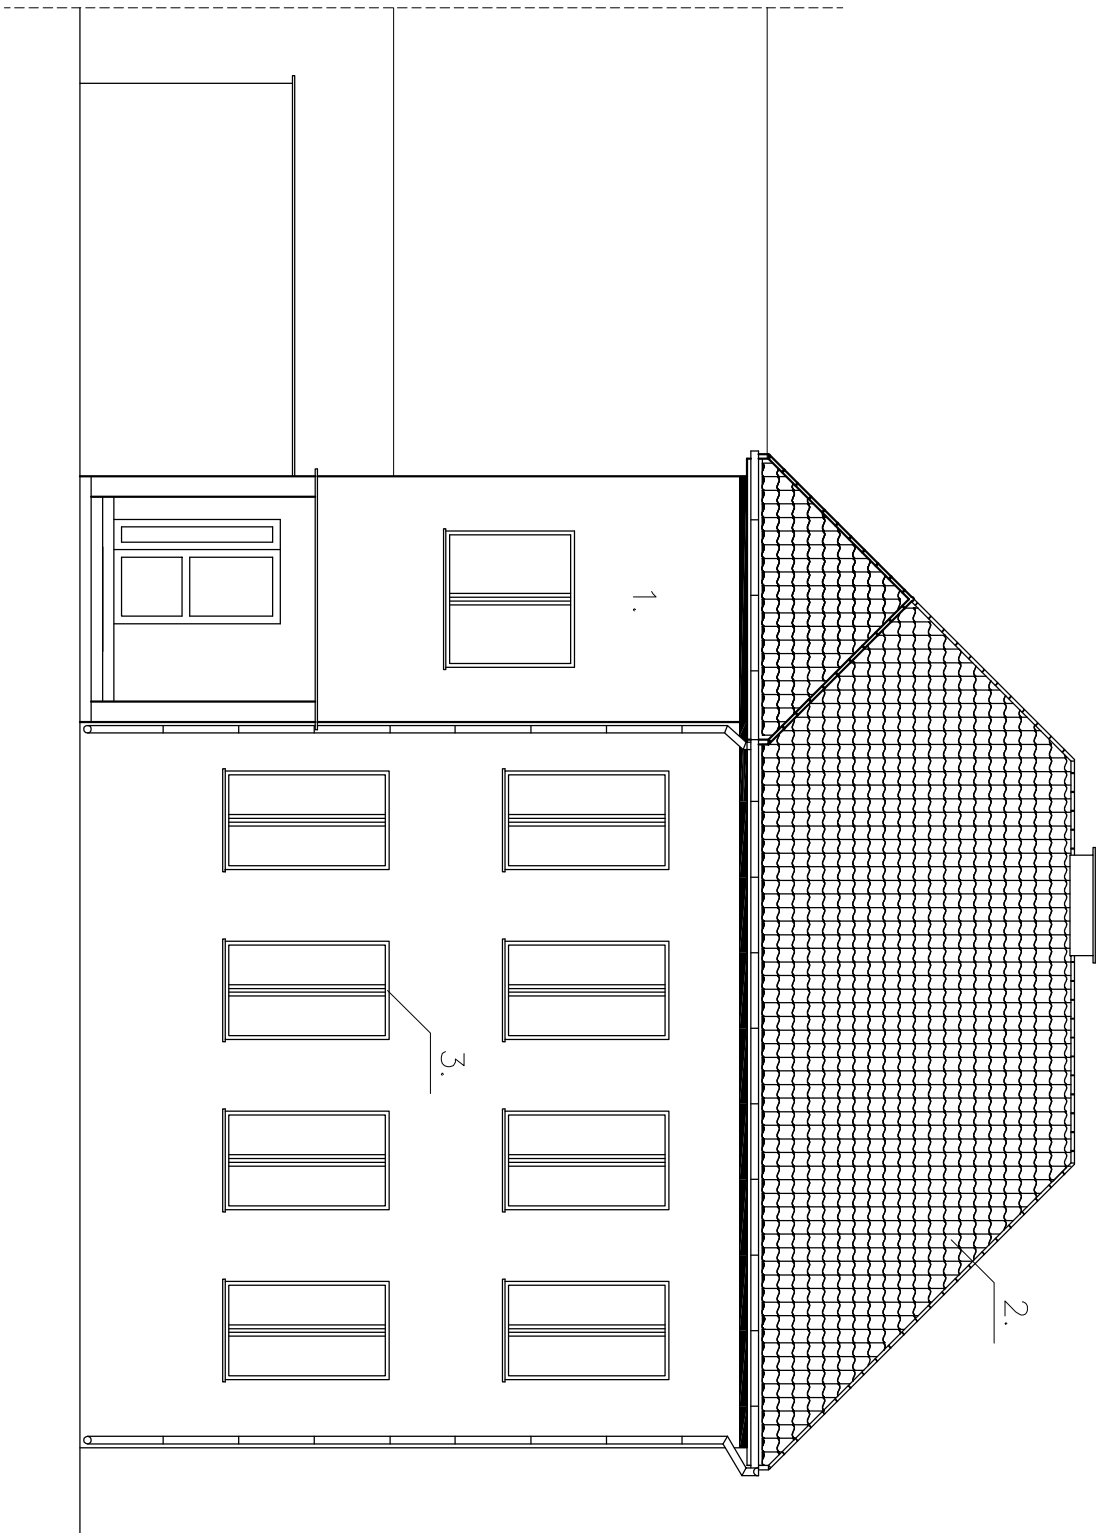

KOLORYSTYKA

1. tynk ścian – szary
2. pokrycie dachu – brązowy
1. stolarka okienna – biały

Inwestor	Szkoła Podstawowa Świba			
Adres	Świba 146			
Projekt	Przebudowa konstrukcji dachu			
Adres inwestycji	Świba, działka nr 102			
Temat rysunku	ELEWACJA PÓŁNOCNA			
	Imię i nazwisko	Data	Nr upr.	Podpis
Arch.Proj.:	Radosław Mocijowski		WP-01A/OK/	
Arch.Spr.:	Wojciech Izydorski		065/19/2009	
	1:100	PB	Konstr.	A.01
	Skala	Faza	Branża	Nr rysunku