



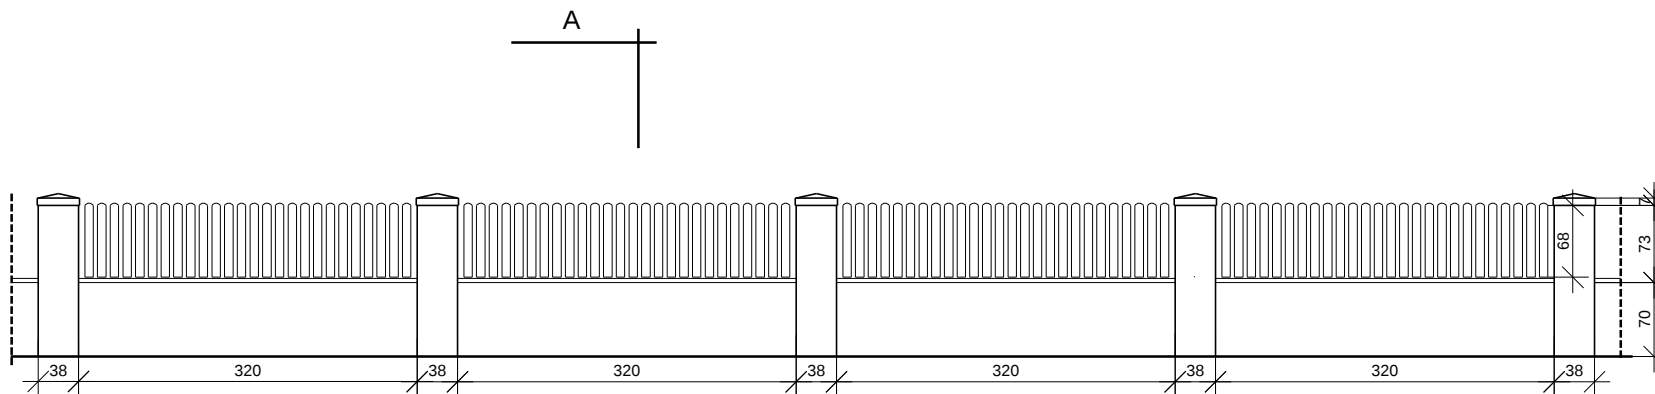

PRZĘKRÓJ A-A
SKALA 1:25

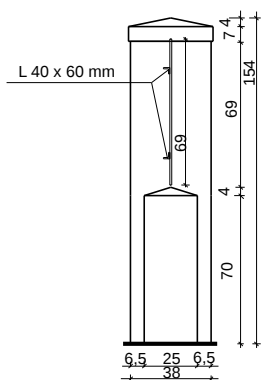

Nazwa projektu: REMONT OPŁOTOWANIA	Faza:
Tytuł: INWENTARYZACJA PRZESŁA PŁOTU	
Data: 2011-10-07	
Projektował: mgr inż. arch. Wojciech Izydorski Asystent proj: mgr inż. Marek Kozioł Sprawdził:	Skala: 1:50 J. miary: cm Nr rys: 1