



RZUT PRZYZIEMIA

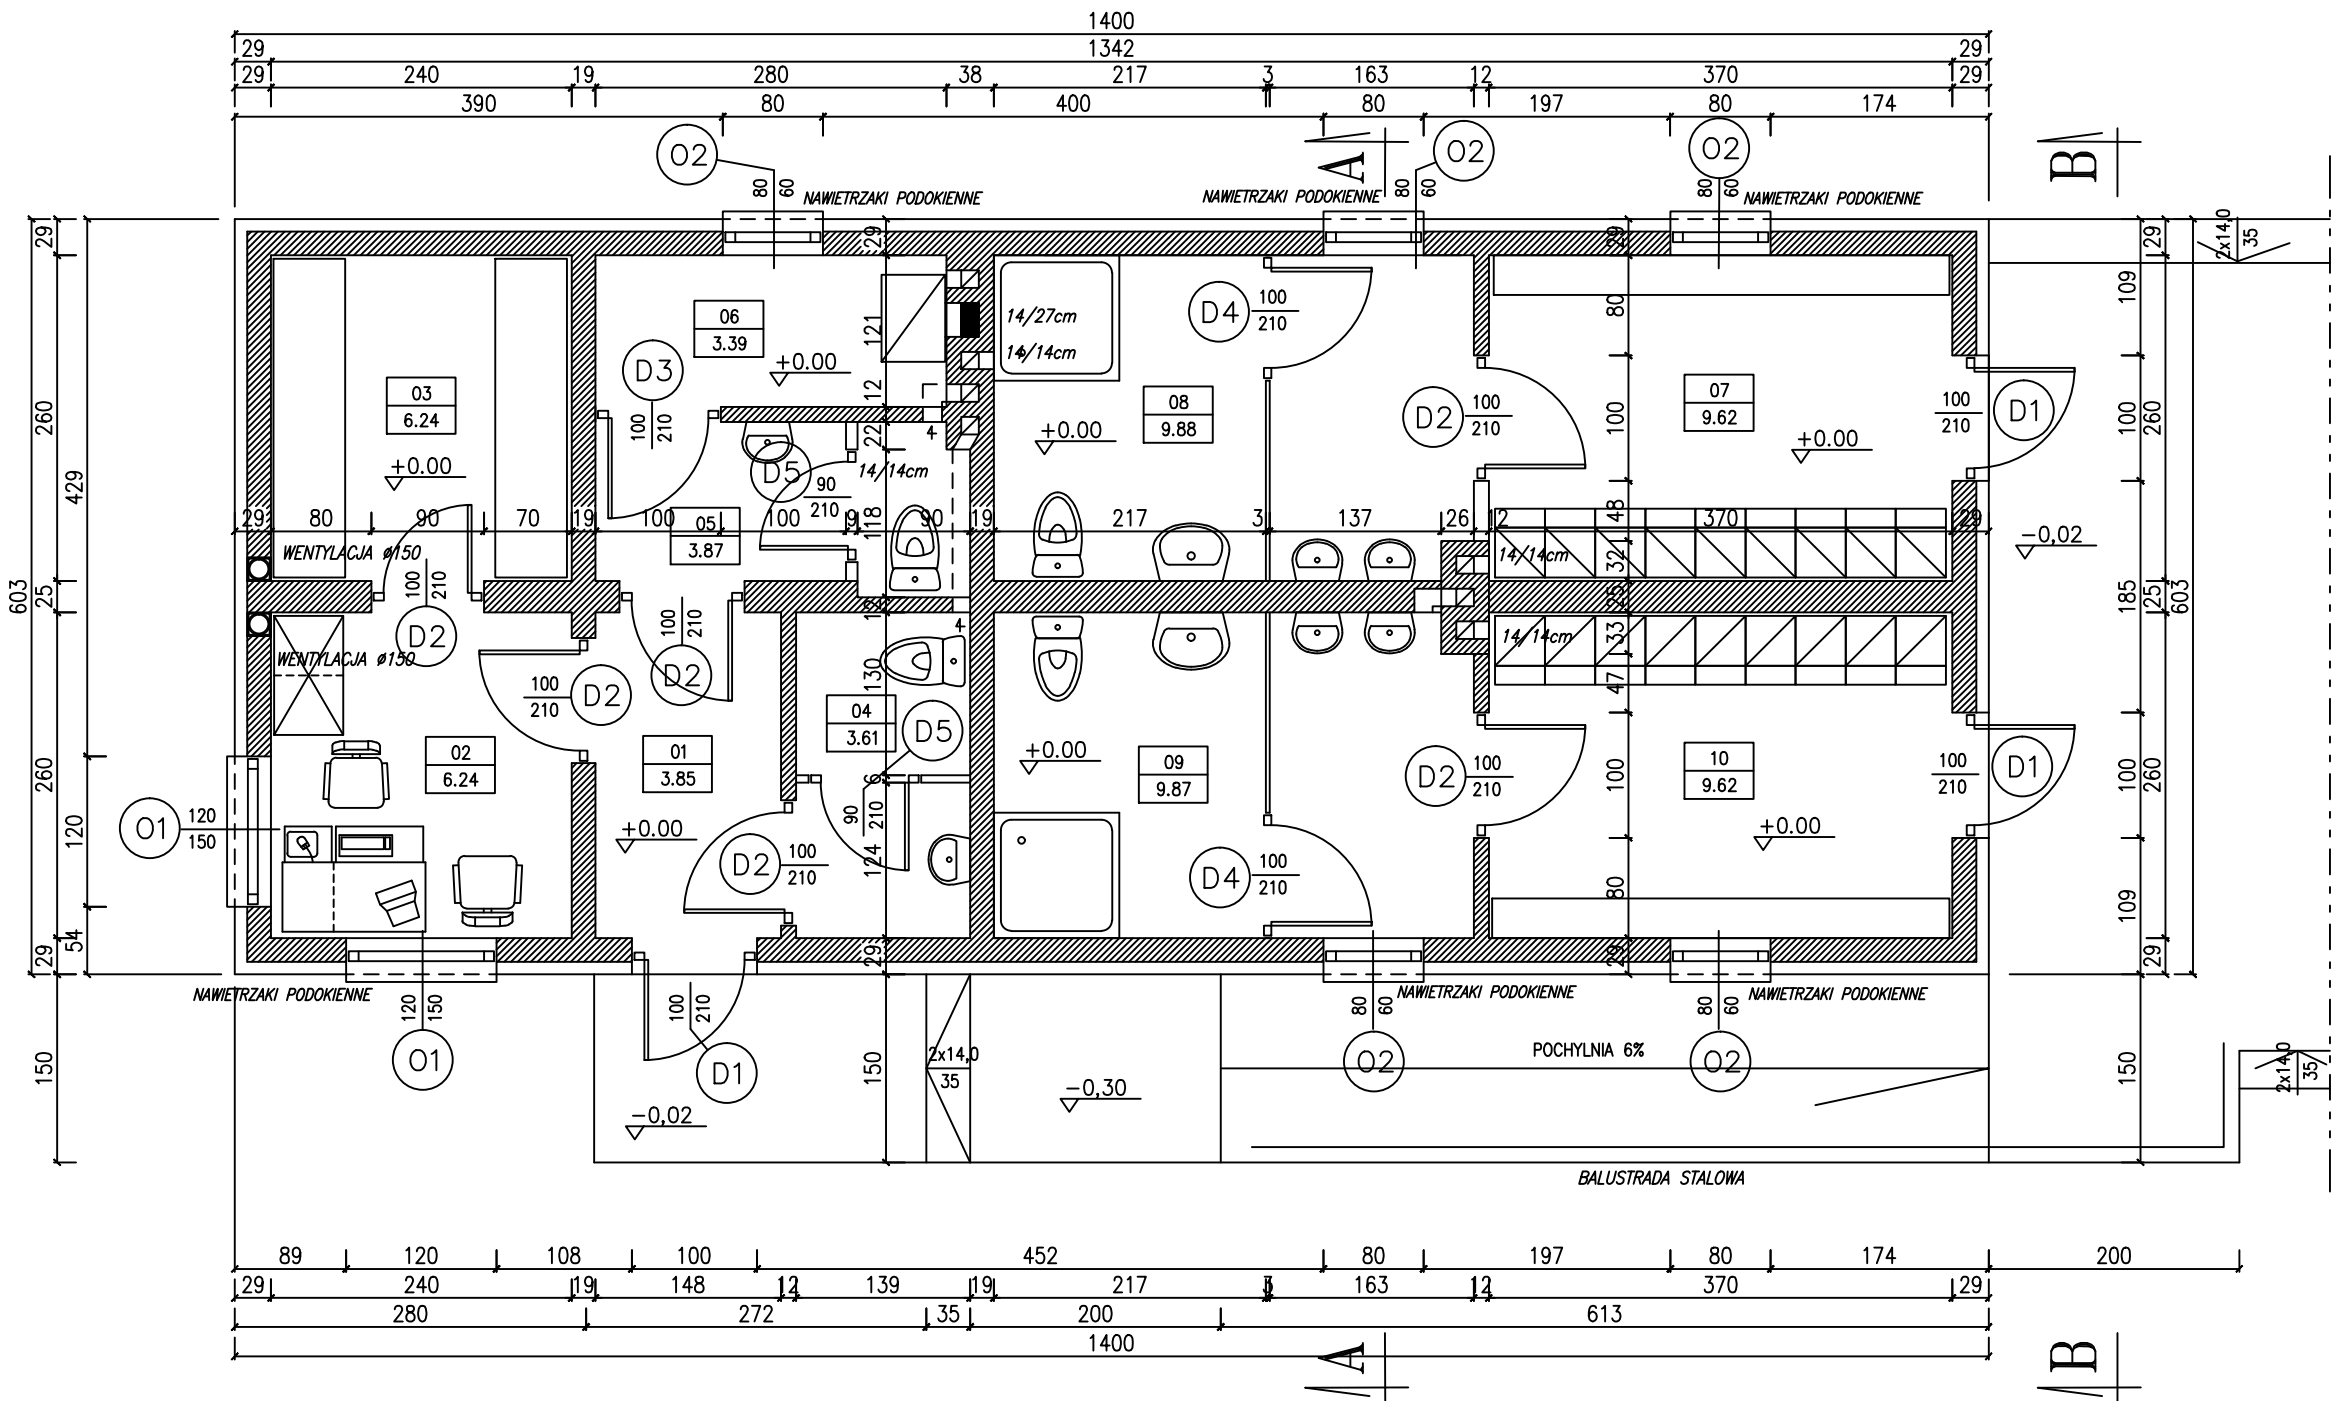

B I L A N S P O W I E R Z C H N I				
BUDYNEK ZAPLECZA BOISK SPORTOWYCH				
NR POM.	NAZWA POMIESZCZENIA	RODZAJ POSADZKI	POW. PODŁOGI	POW. H>190cm
01	Kuchnia	plyt. cer.	3.85	3.85
02	Pom. trenera	plyt. cer.	6.24	6.24
03	Pom. magazyn.	plyt. cer.	6.24	6.24
04	W+c	plyt. cer.	3.61	3.61
05	W+c	plyt. cer.	3.87	3.87
06	Kotownia	plyt. cer.	3.39	3.39
07	Szatnia	plyt. cer.	9.62	9.62
08	Łazienka	plyt. cer.	9.88	9.88
09	Łazienka	plyt. cer.	9.87	9.87
10	Szatnia	plyt. cer.	9.62	9.62
OGÓŁEM SUMA POWIERZCHNI			66.19	66.19
POWIERZCHNIA ZABUDOWY			84,40m2	

PROTECH BIURO PROJEKTOWE BUDOWNICTWA		rys. nr. 2	
WIERUSZÓW, UL. FABRYCZNA 23 tel.(0-600-062-043)		STRONA:	
RZUT PRZYZIEMIA		SKALA: 1:50	
BUDOWA KOMPLEKSU SPORTOWEGO MOJE BOISKO-ORLIK 2012 BUDYNEK SOCJALNO-SZATNIOWY		BRUNDA:	
Lokalizacja: ul. Nowowiejskiego 5, 63-600 Kępno, dz. nr ewid.1766		architektura konstr-bud	
Inwestor: GMINA KĘPNO, ul. Ratuszowa 1, 63-600 Kępno			
Funkcja: mgr inż. Janusz Mazurowski			
Imię i nazwisko: mgr inż. Janusz Mazurowski			
Specjalność: architekt.			
nr upr.: 28/79			
Data: 11.11			
Podpis: mgr inż. Janusz Mazurowski			
konstr.-bud. 178/02/DUM			

RZUT STROPU NAD PRZYZIEMIEM

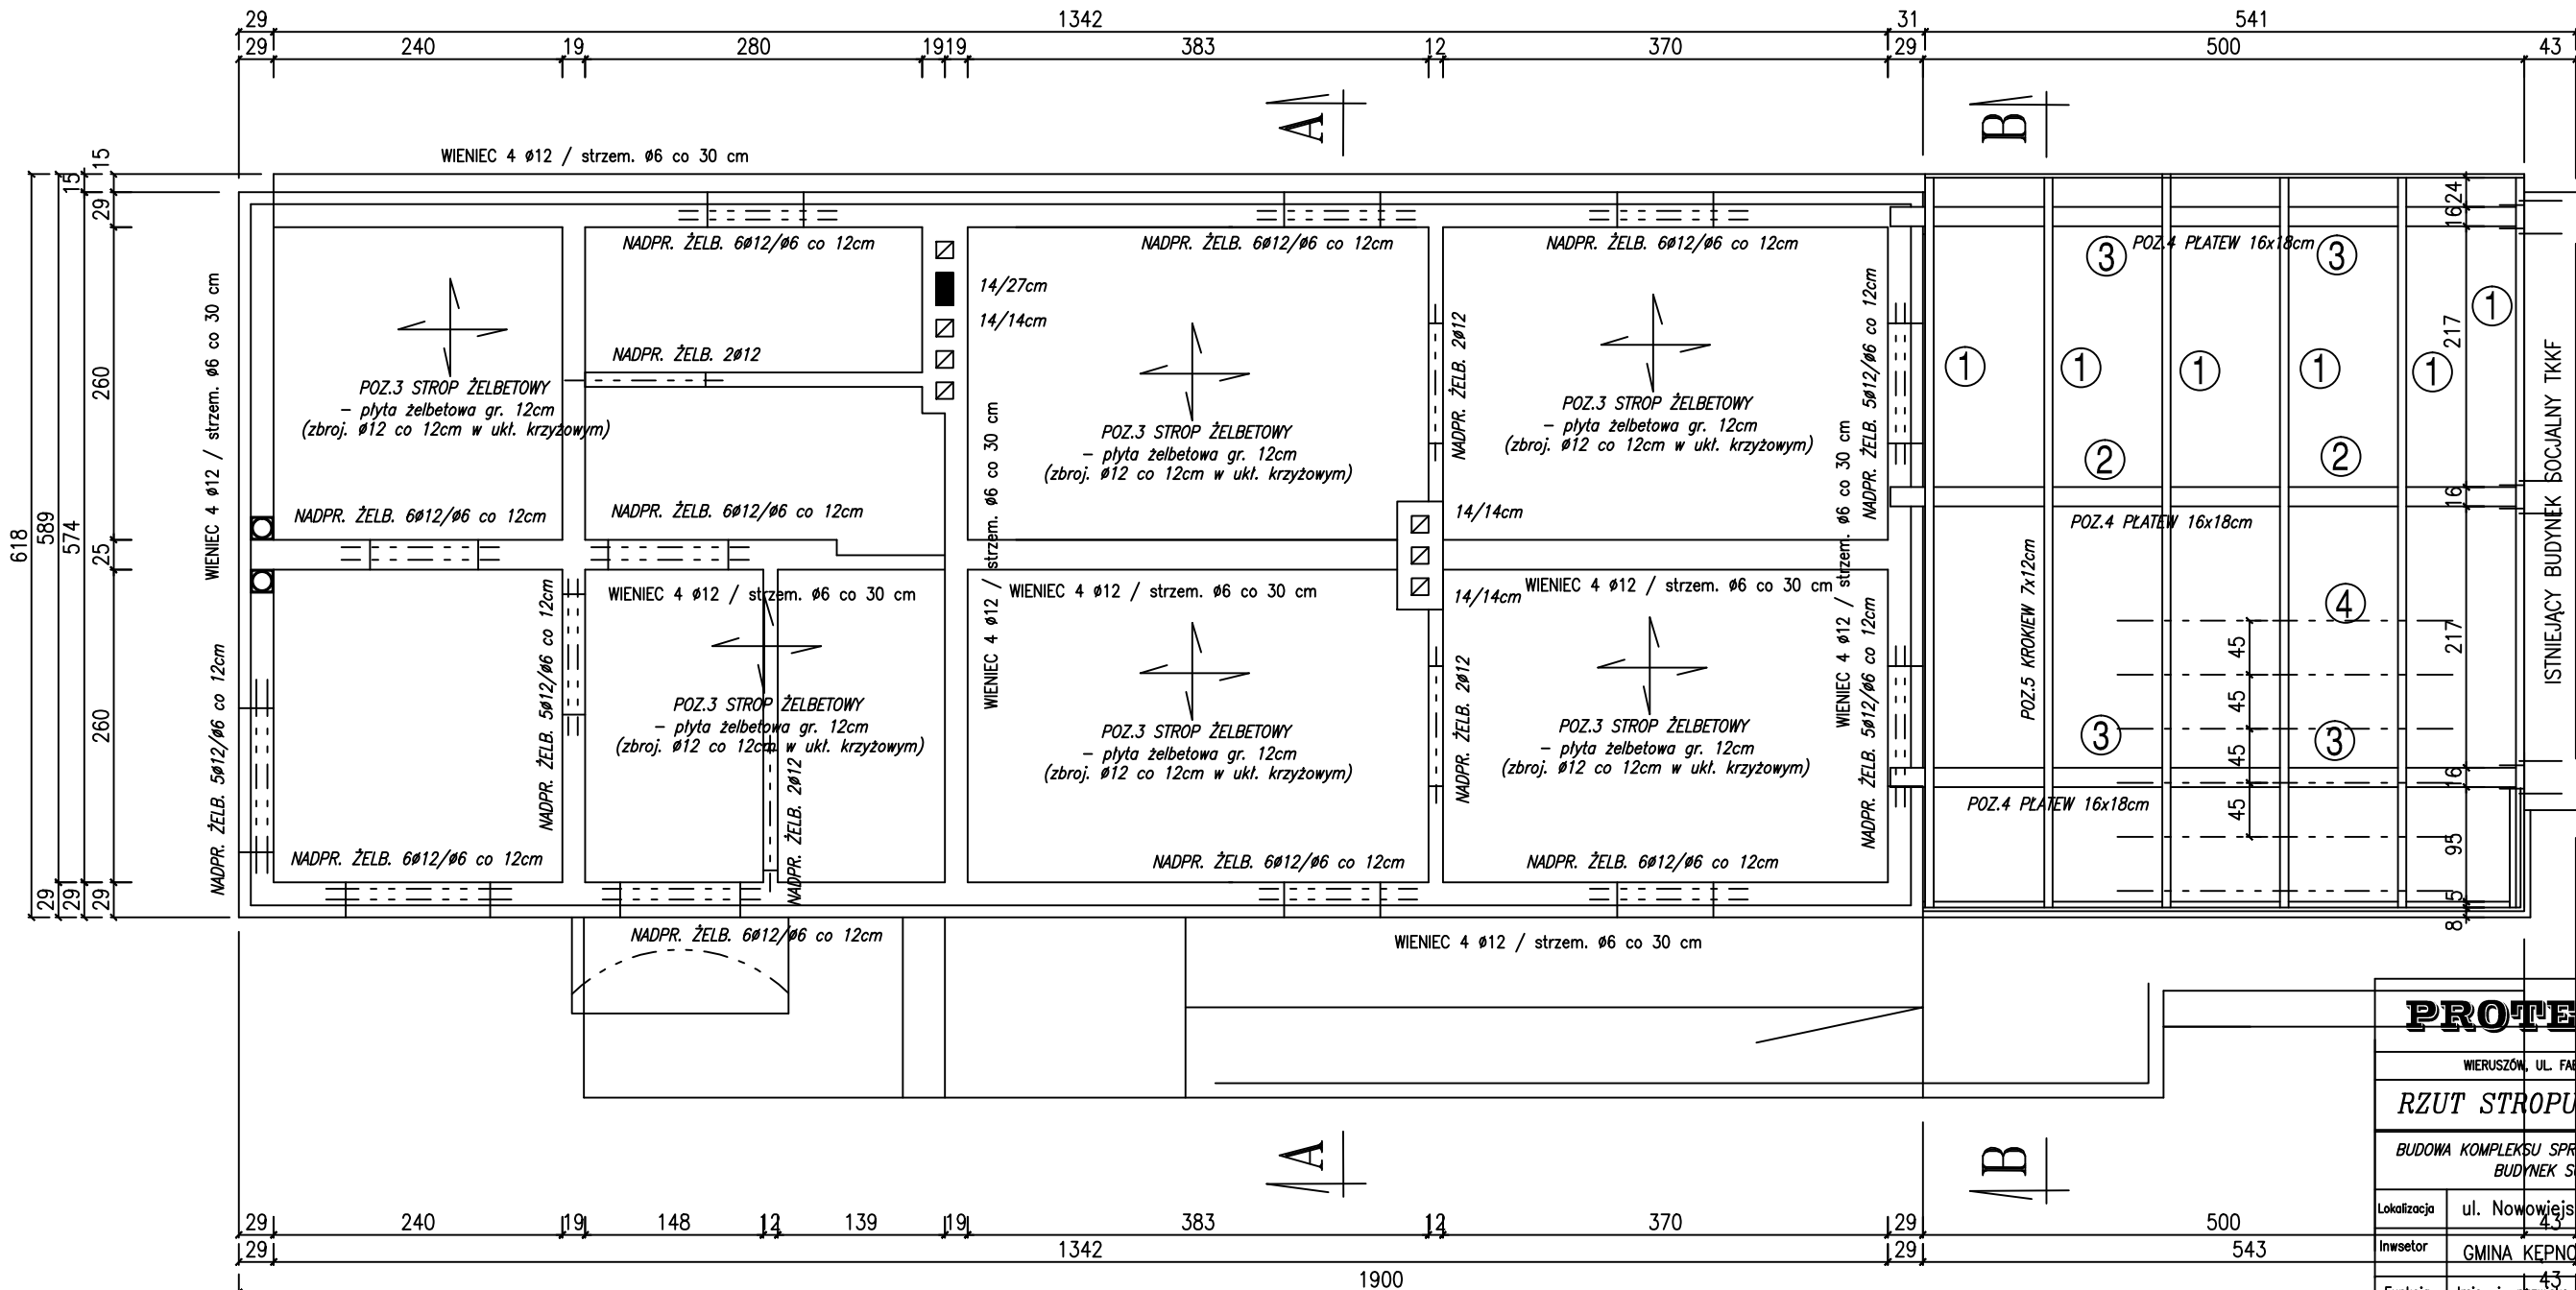

WYKAZ ELEMENTÓW WIEŻY DACHOWEJ	
①	KROKIEW 7x12cm
②	PLATEW POŚREDNIA 16x18cm
③	PLATEW SKRAJNA 16x18cm
④	ŁATA 4x4cm co 45cm

ELEMENTY DREWNIANE	
KONSTRUKCYJNE	DESKOWANIA
KLASA TARCICY	
K27	K21

PROTECH BIURO PROJEKTOWE BUDOWNICTWA		rys. nr. 3	
WIERUSZÓW, UL. FABRYCZNA 23 tel.(0-600-062-043)		STRONA:	
RZUT STROPU NAD PRZYZIEMIEM		SKALA: 1:50	
BUDOWA KOMPLEKSU SPORTOWEGO MOJE BOISKO-ORLIK 2012 BUDYNEK SOCJALNO-SZATNIOWY		BRUNDA:	
Lokalizacja: ul. Nowowiejskiego 5, 63-600 Kępno, dz. nr ewid.1766		architektura konstr-bud	
Inwestor: GMINA KĘPNO, ul. Ratuszowa 1, 63-600 Kępno			
Funkcja: mgr inż. Janusz Mazurowski			
Imię i nazwisko: mgr inż. Janusz Mazurowski			
Specjalność: architekt.			
nr upr.: 28/79			
Data: 11.11			
Podpis: mgr inż. Janusz Mazurowski			
konstr.-bud. 178/02/DUM			