


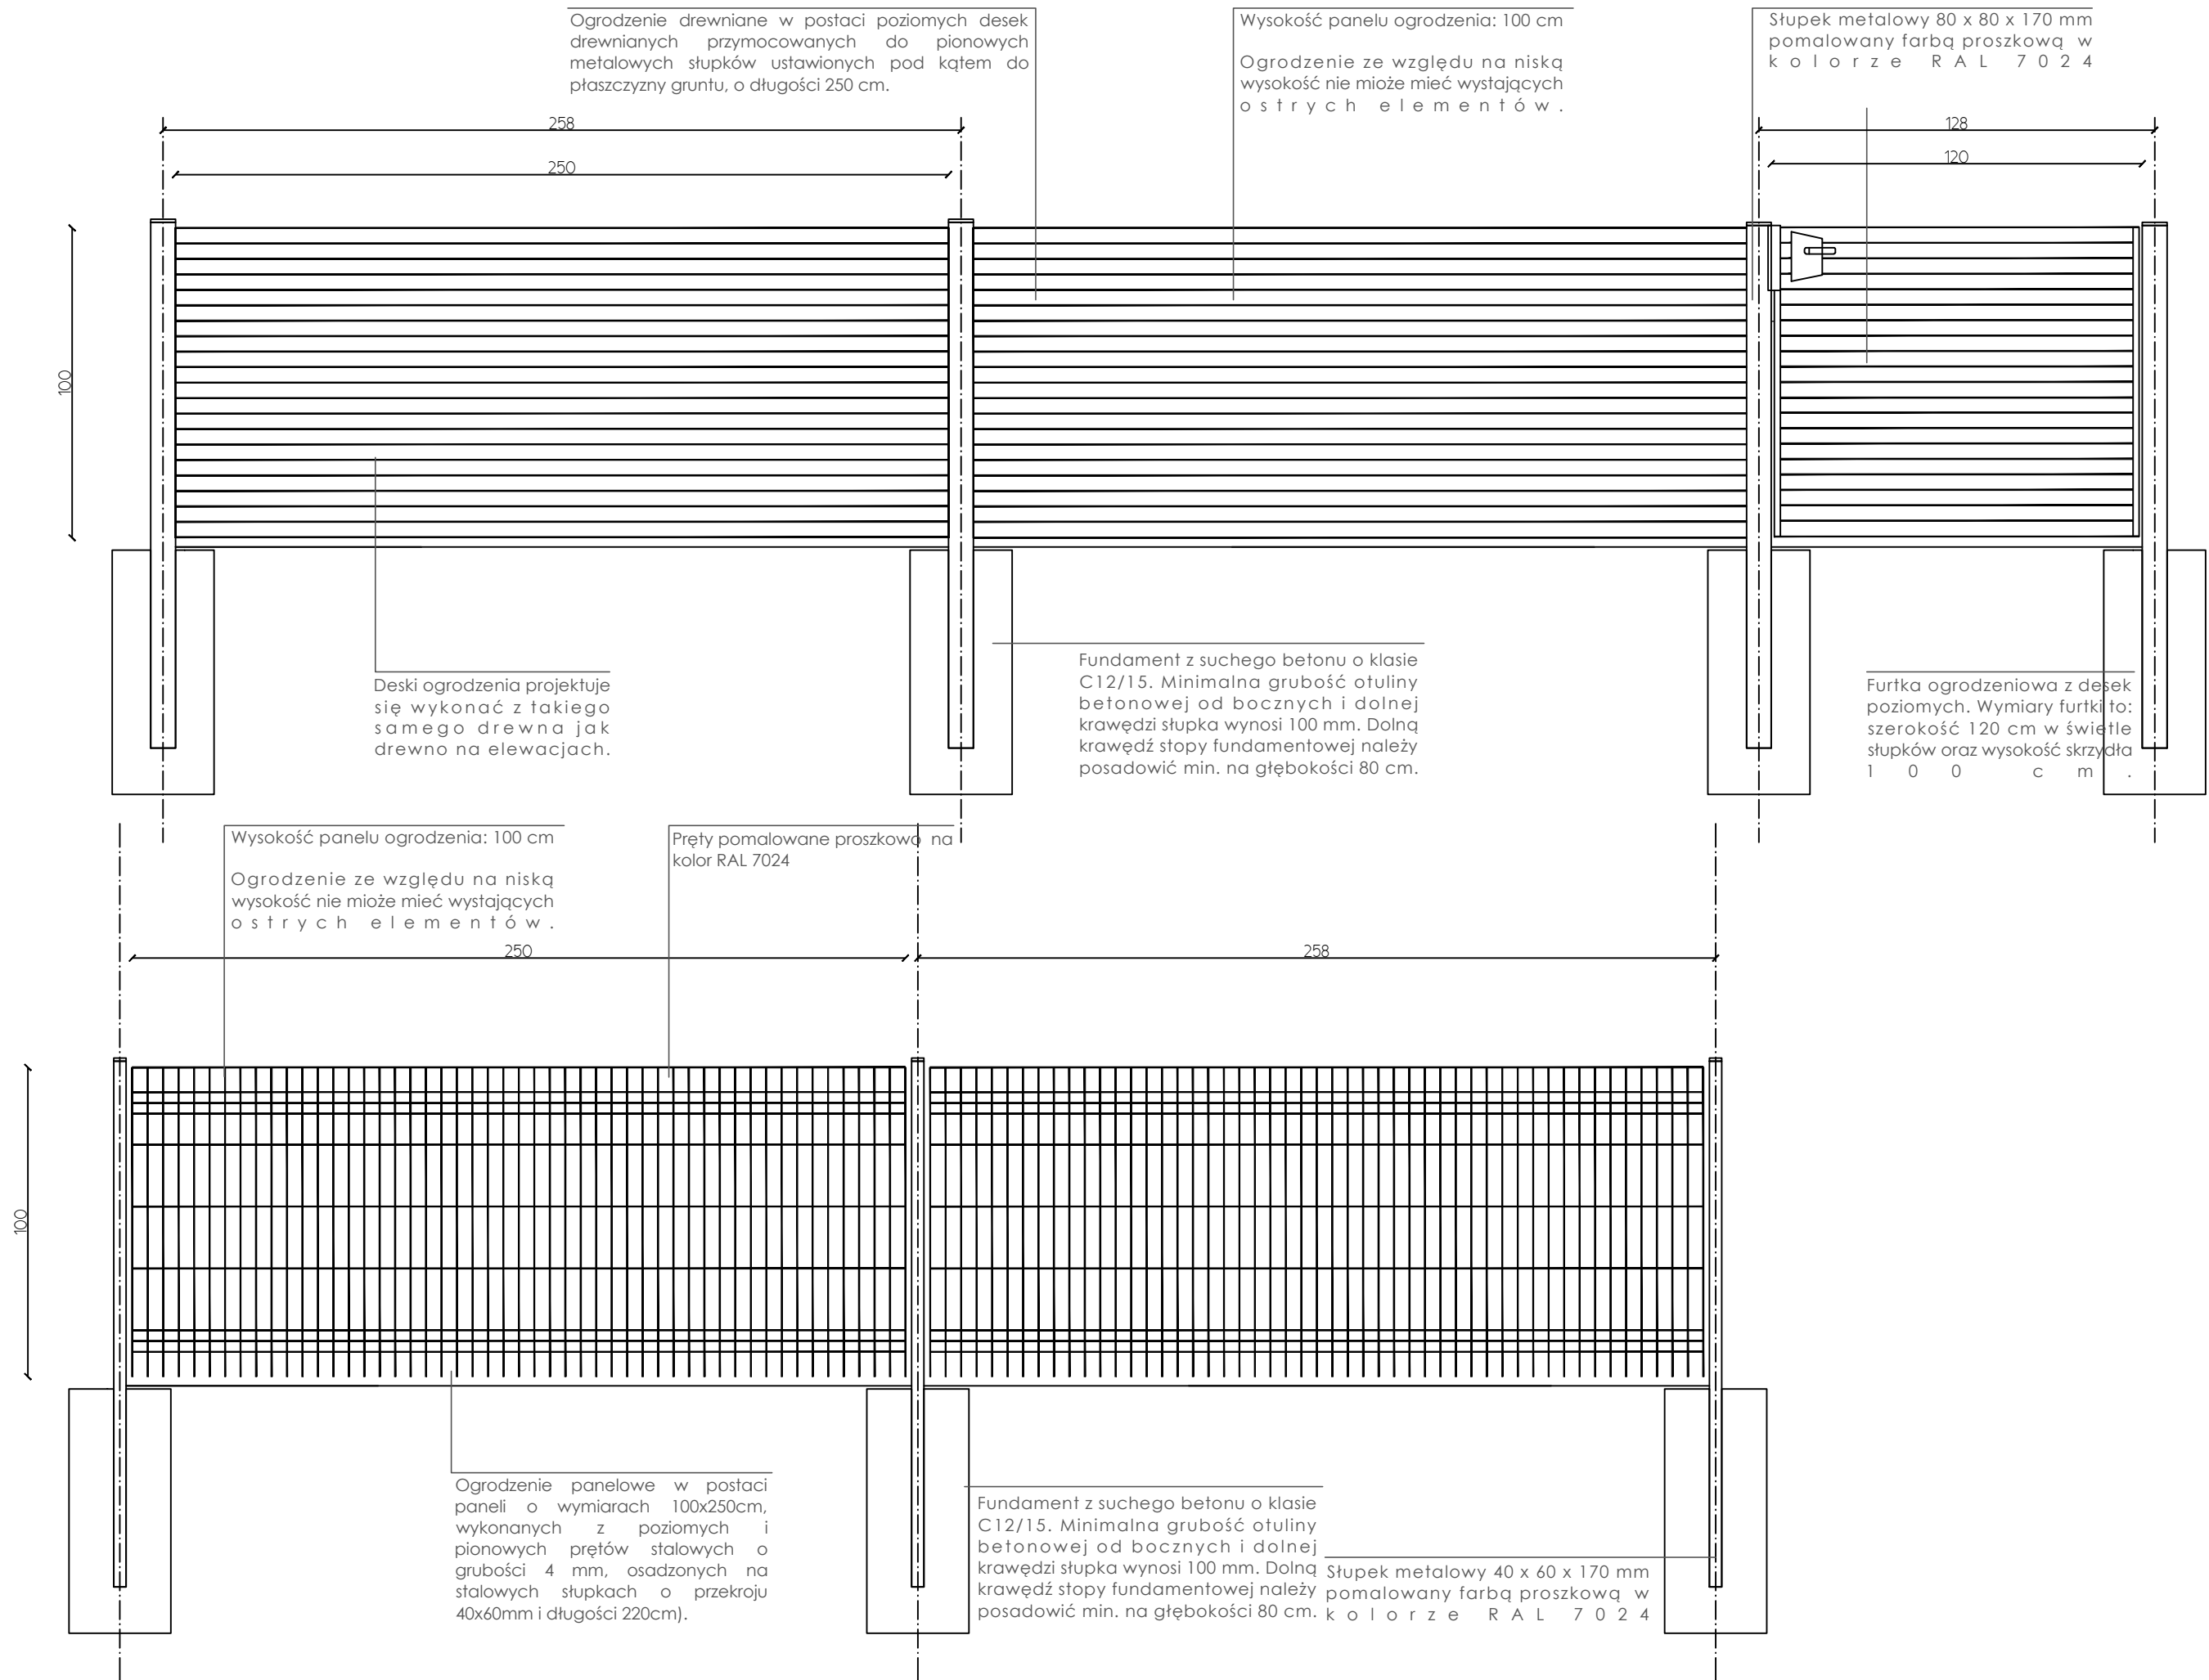

NAZWA OBIEKTU BUDOWLANEGO:

PRZEDSZKOLE I ZŁOBEK
S A M O R Z A D O W Y
Z WŁASNĄ KUCHNIĄ

STADIUM:PROJEKT BUDOWLANO-WYKONAWCZY

INWESTOR: GMINA KEPNO
ul. Ratuszowa 1, 63-600 Kepno

ADRES OBIEKTU BUDOWLANEGO:
CICHĄ 13, 63-600 KEPNO
NR EWID. DZIAŁEK 698/32, 698/33, 698/34

TYTUŁ RYSUNKU: DETAL OGRODZENIA

BRANŻA: ARCHITEKTURA

PROJEKTANT: mgr inż. arch. Maria Wachowiak
NUMER UPRAWNIEN: 58/WPOKK/UpB/2011
PODPIS:

SPRAWDZAJACY: mgr inż. arch. Rafał Piechowiak
NUMER UPRAWNIEN: 128/PW/91
PODPIS:

DATA: 04.2013
SKALA RYSUNKU: 1:20
NUMER RYSUNKU: Z04
NUMER STRONY: 84