


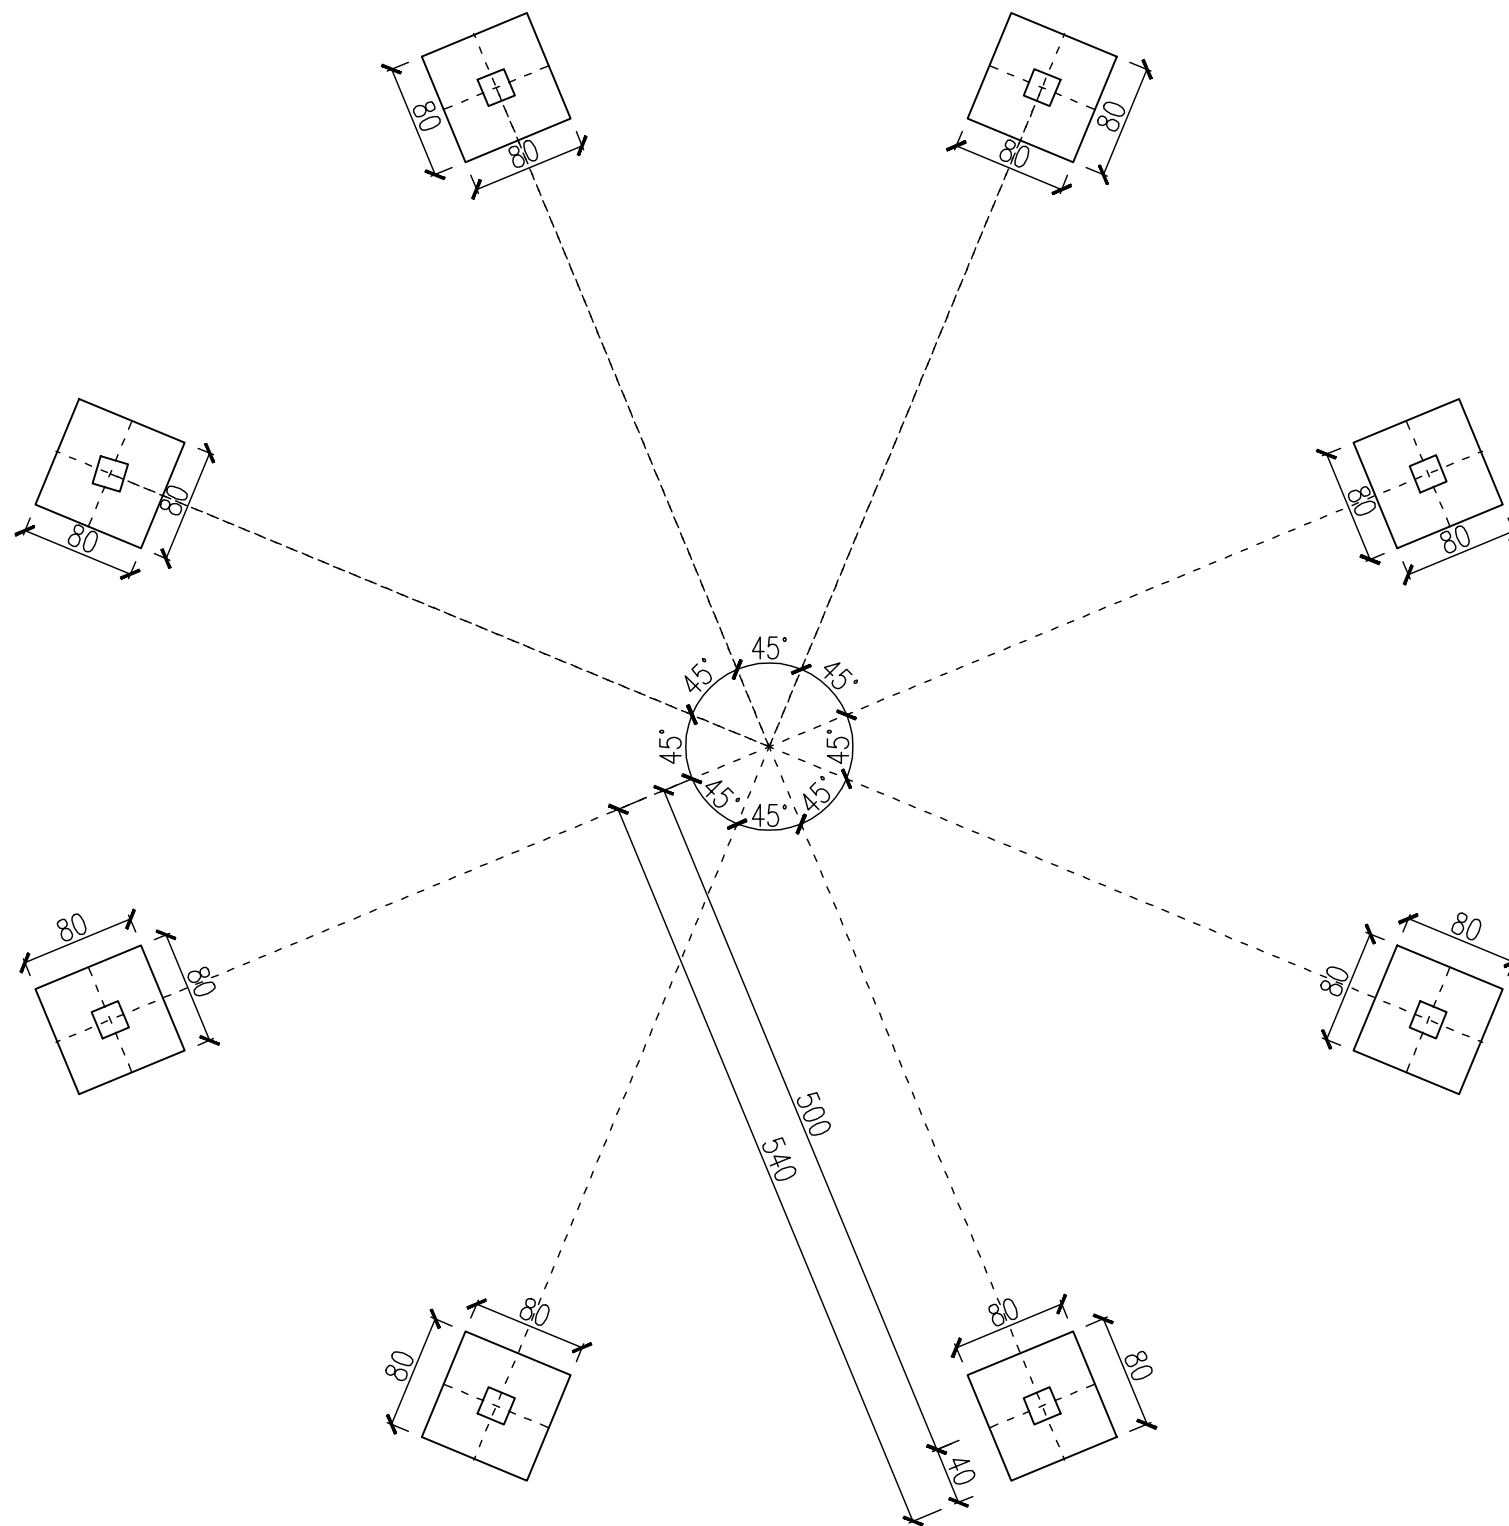

UWAGA:

1. Stopy fundamentowe – h=30cm, z betonu B15 zbrojonego krzyżowo prętami $\varnothing 12$ (stal RB500W) w rozstawie 10cm,
2. WSZYSTKIE ELEMENTY ZAGŁĘBIONE W GRUNCIE ZABEZPIECZYĆ DYSPERSYJNĄ MASĄ ASFALTOWĄ: DYSPERBIT

BETON B 15
STAL RB500W (Bst500)
BETON B10 (PODLEWKA)
OTULINA 5 cm

RZUT FUNDAMENTÓW			
Obiekt: Wiatra rekreacyjno-wypoczynkowa			
Adres: Kępno dz. nr ewid. 1521/11			
Inwestor: GMINA KĘPNO UL. Ratuszowa 1, 63–600 Kępno			
Opracował:		Nr uprawnień, podpis	
Projektant:		Miroslaw Gudra Upr. nr 52/09/D01A	
DATA: WRZESIEŃ 2014	Skala: 1: 50	Branża: Arch.–Bud.	Nr rysunku: 1
			STRONA