



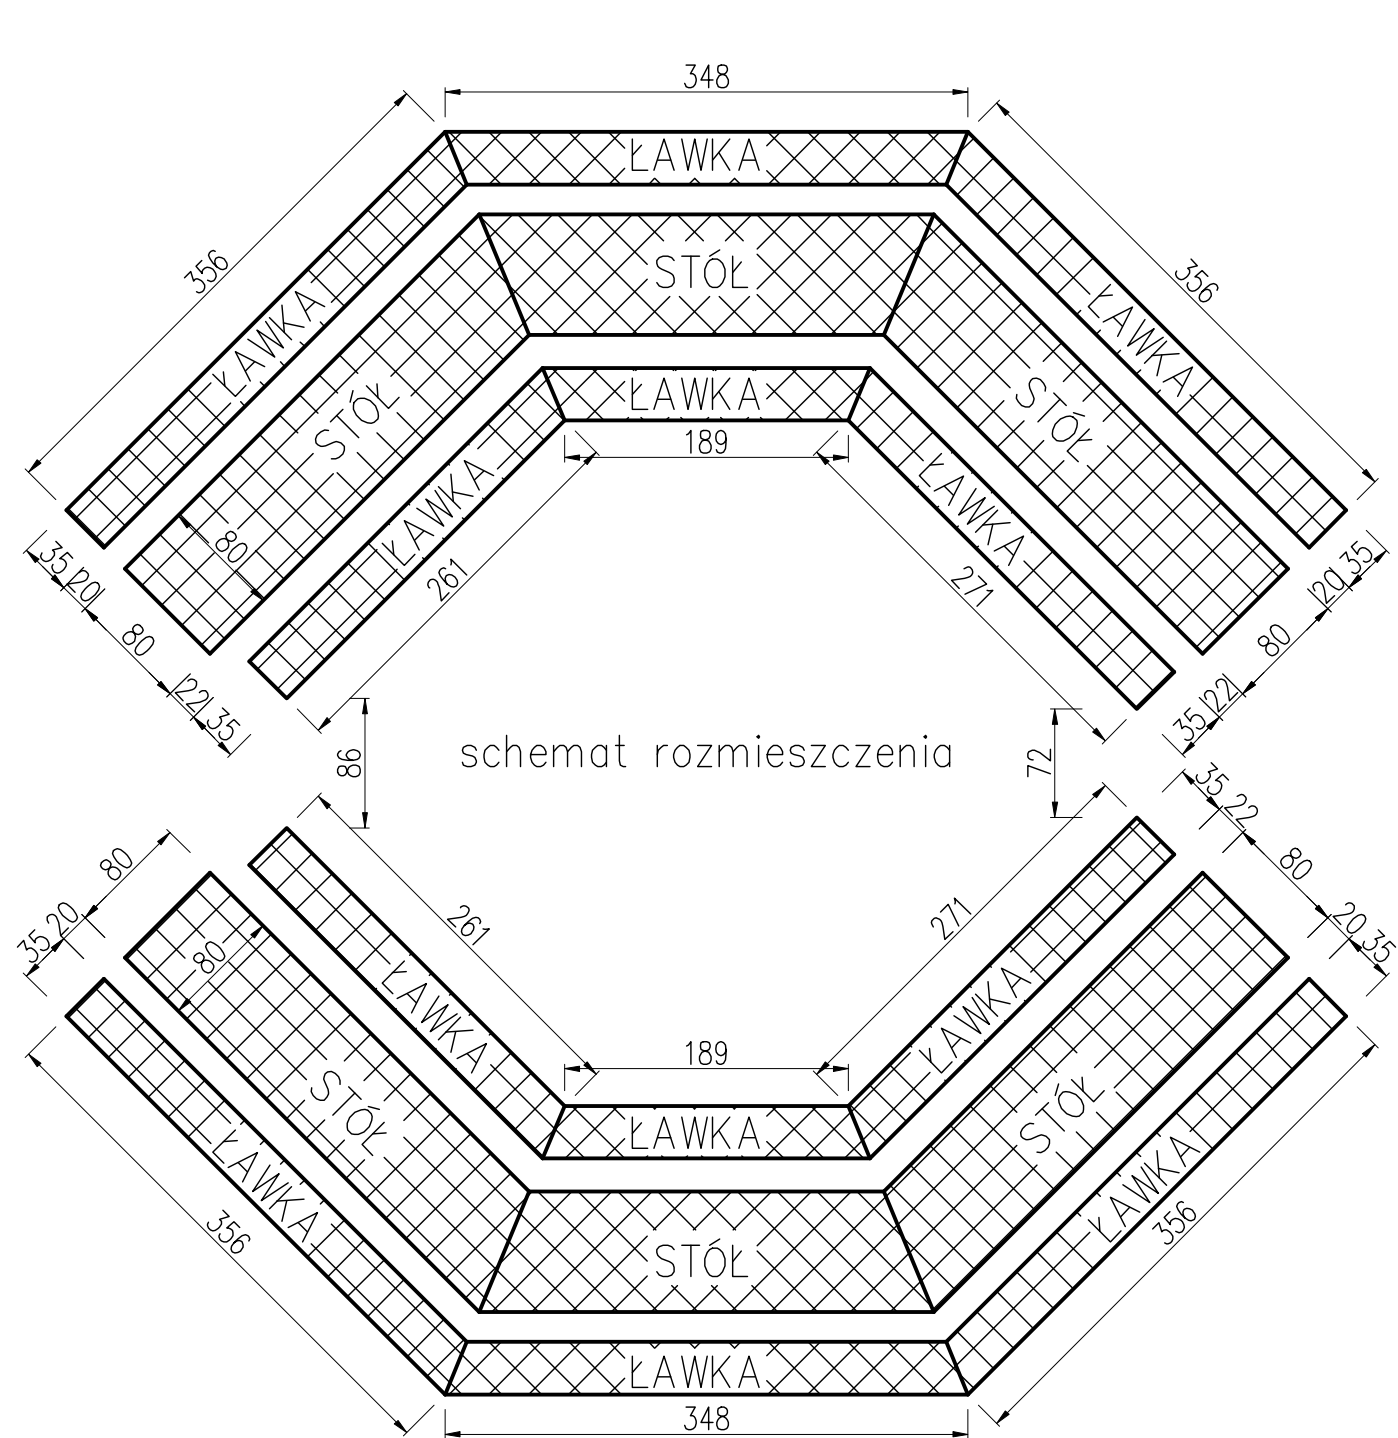

schemat rozmieszczenia

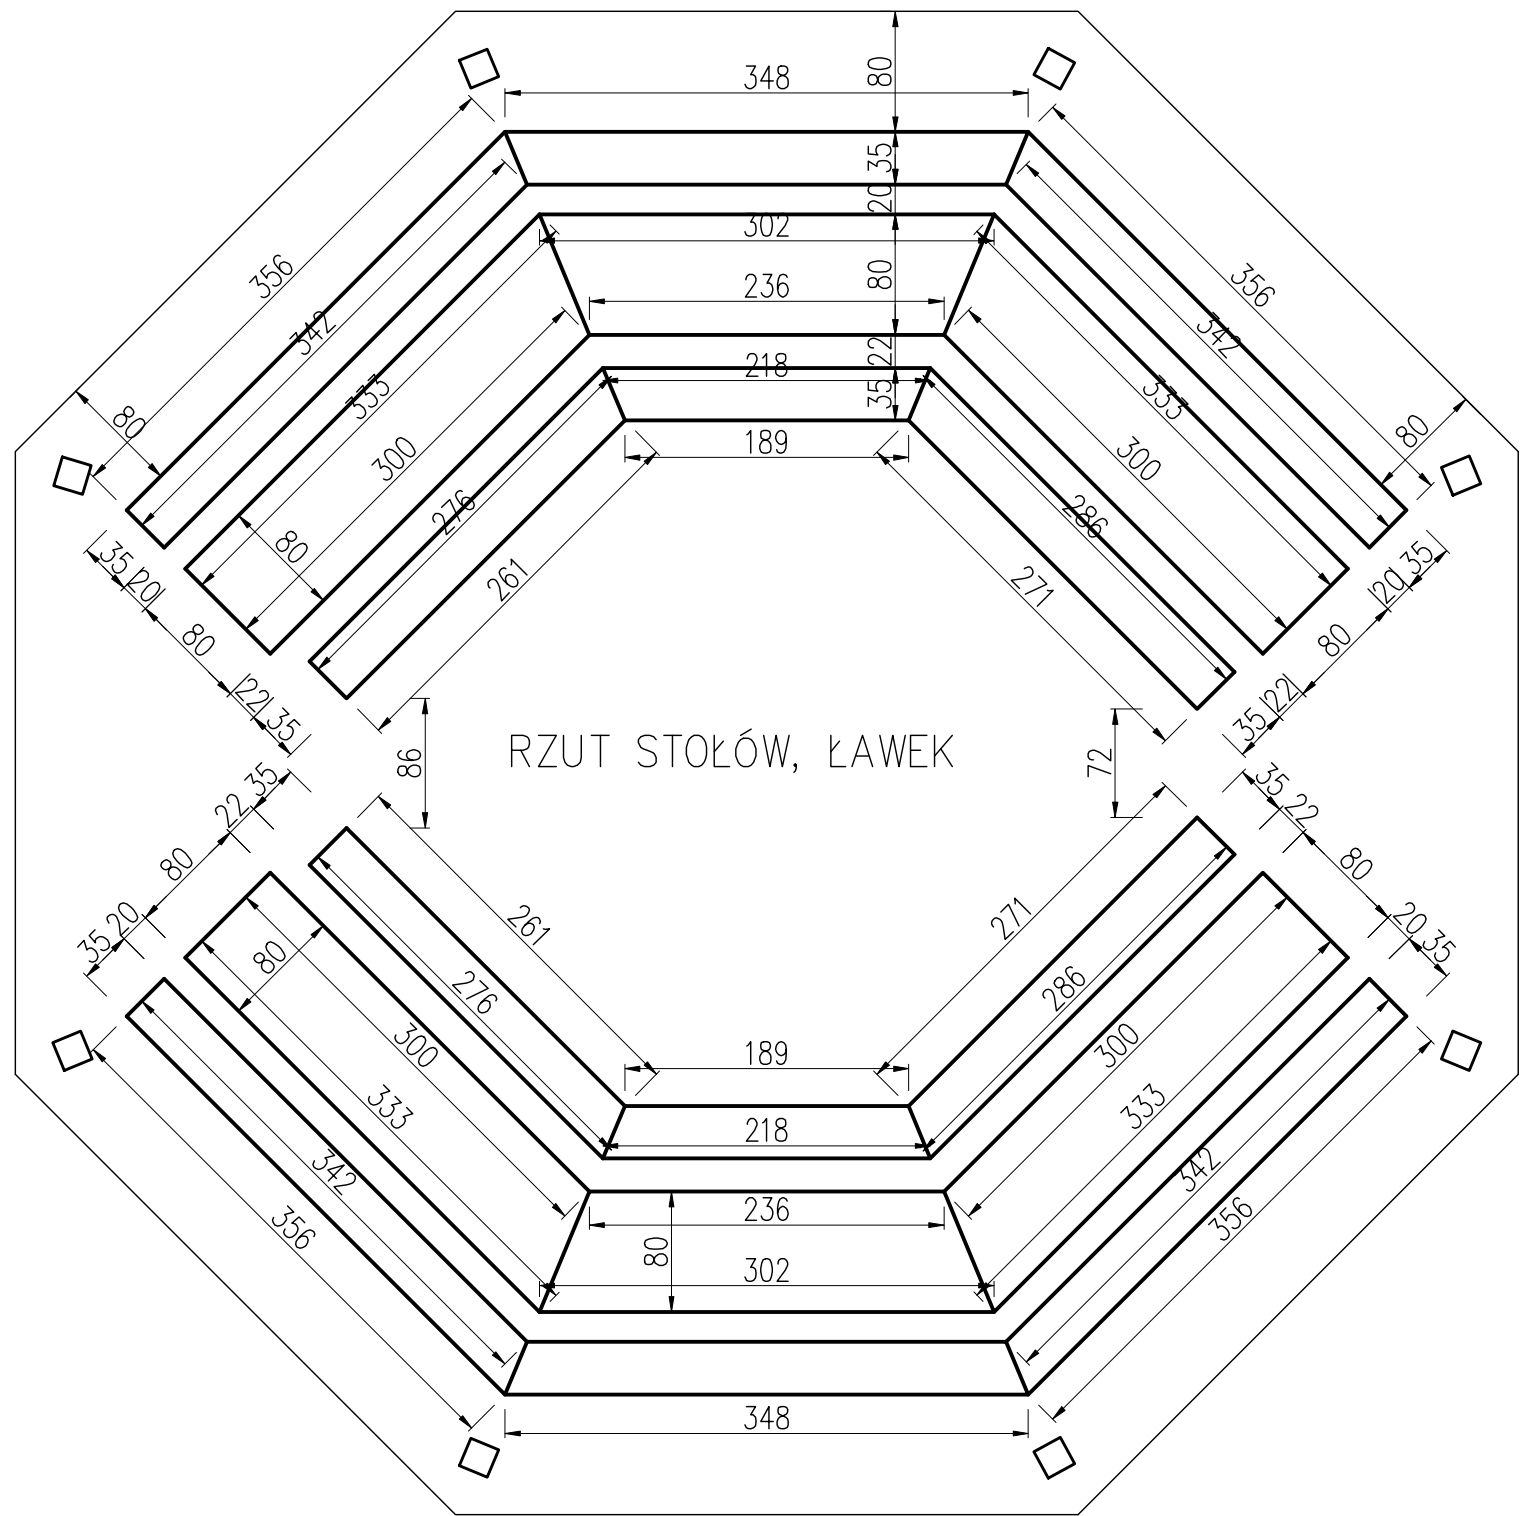

RZUT STOŁÓW, ŁAWEK

1. DREWNO ZABEZPIECZYĆ PRZED DZIAŁANIEM WARUNKÓW
ATMOSFERYCZNYCH NP. SADOLINE BASE –PODKŁAD
I WARSTWY WIERZCHNIEJ – SADOLINE CLASSIC
2. ELEMENTY DREWNIANE WYSZLIFOWANE, BEZ OSTRYCH
KRAWĘDZI
3. WYSOKOŚĆ STOŁÓW H=75cm, WYSOKOŚĆ ŁAWEK H=45cm,
STÓŁY NA STAŁE MOCOWANE DO PODŁOŻA
BLATY STOŁÓW I ŁAWEK WYKONAĆ Z DESEK O GR. min 2,5 cm

RZUT STOŁÓW, ŁAWEK			
Objekt: Wiatra rekreacyjno-wypoczynkowa			
Adres: Kępno dz. nr ewid. 1521/11			
Inwestor: GMINA KĘPNO UL. Ratuszowa 1, 63-600 Kępno			
Opracował:	Nr uprawnień, podpis		
Projektant:	Miroslaw Gudra Upr. nr GT-8388/167/77		
DATA: WRZESIEŃ 2014	Skala: 1:50	Branża: Arch.-Bud.	Nr rysunku: 6 STRONA