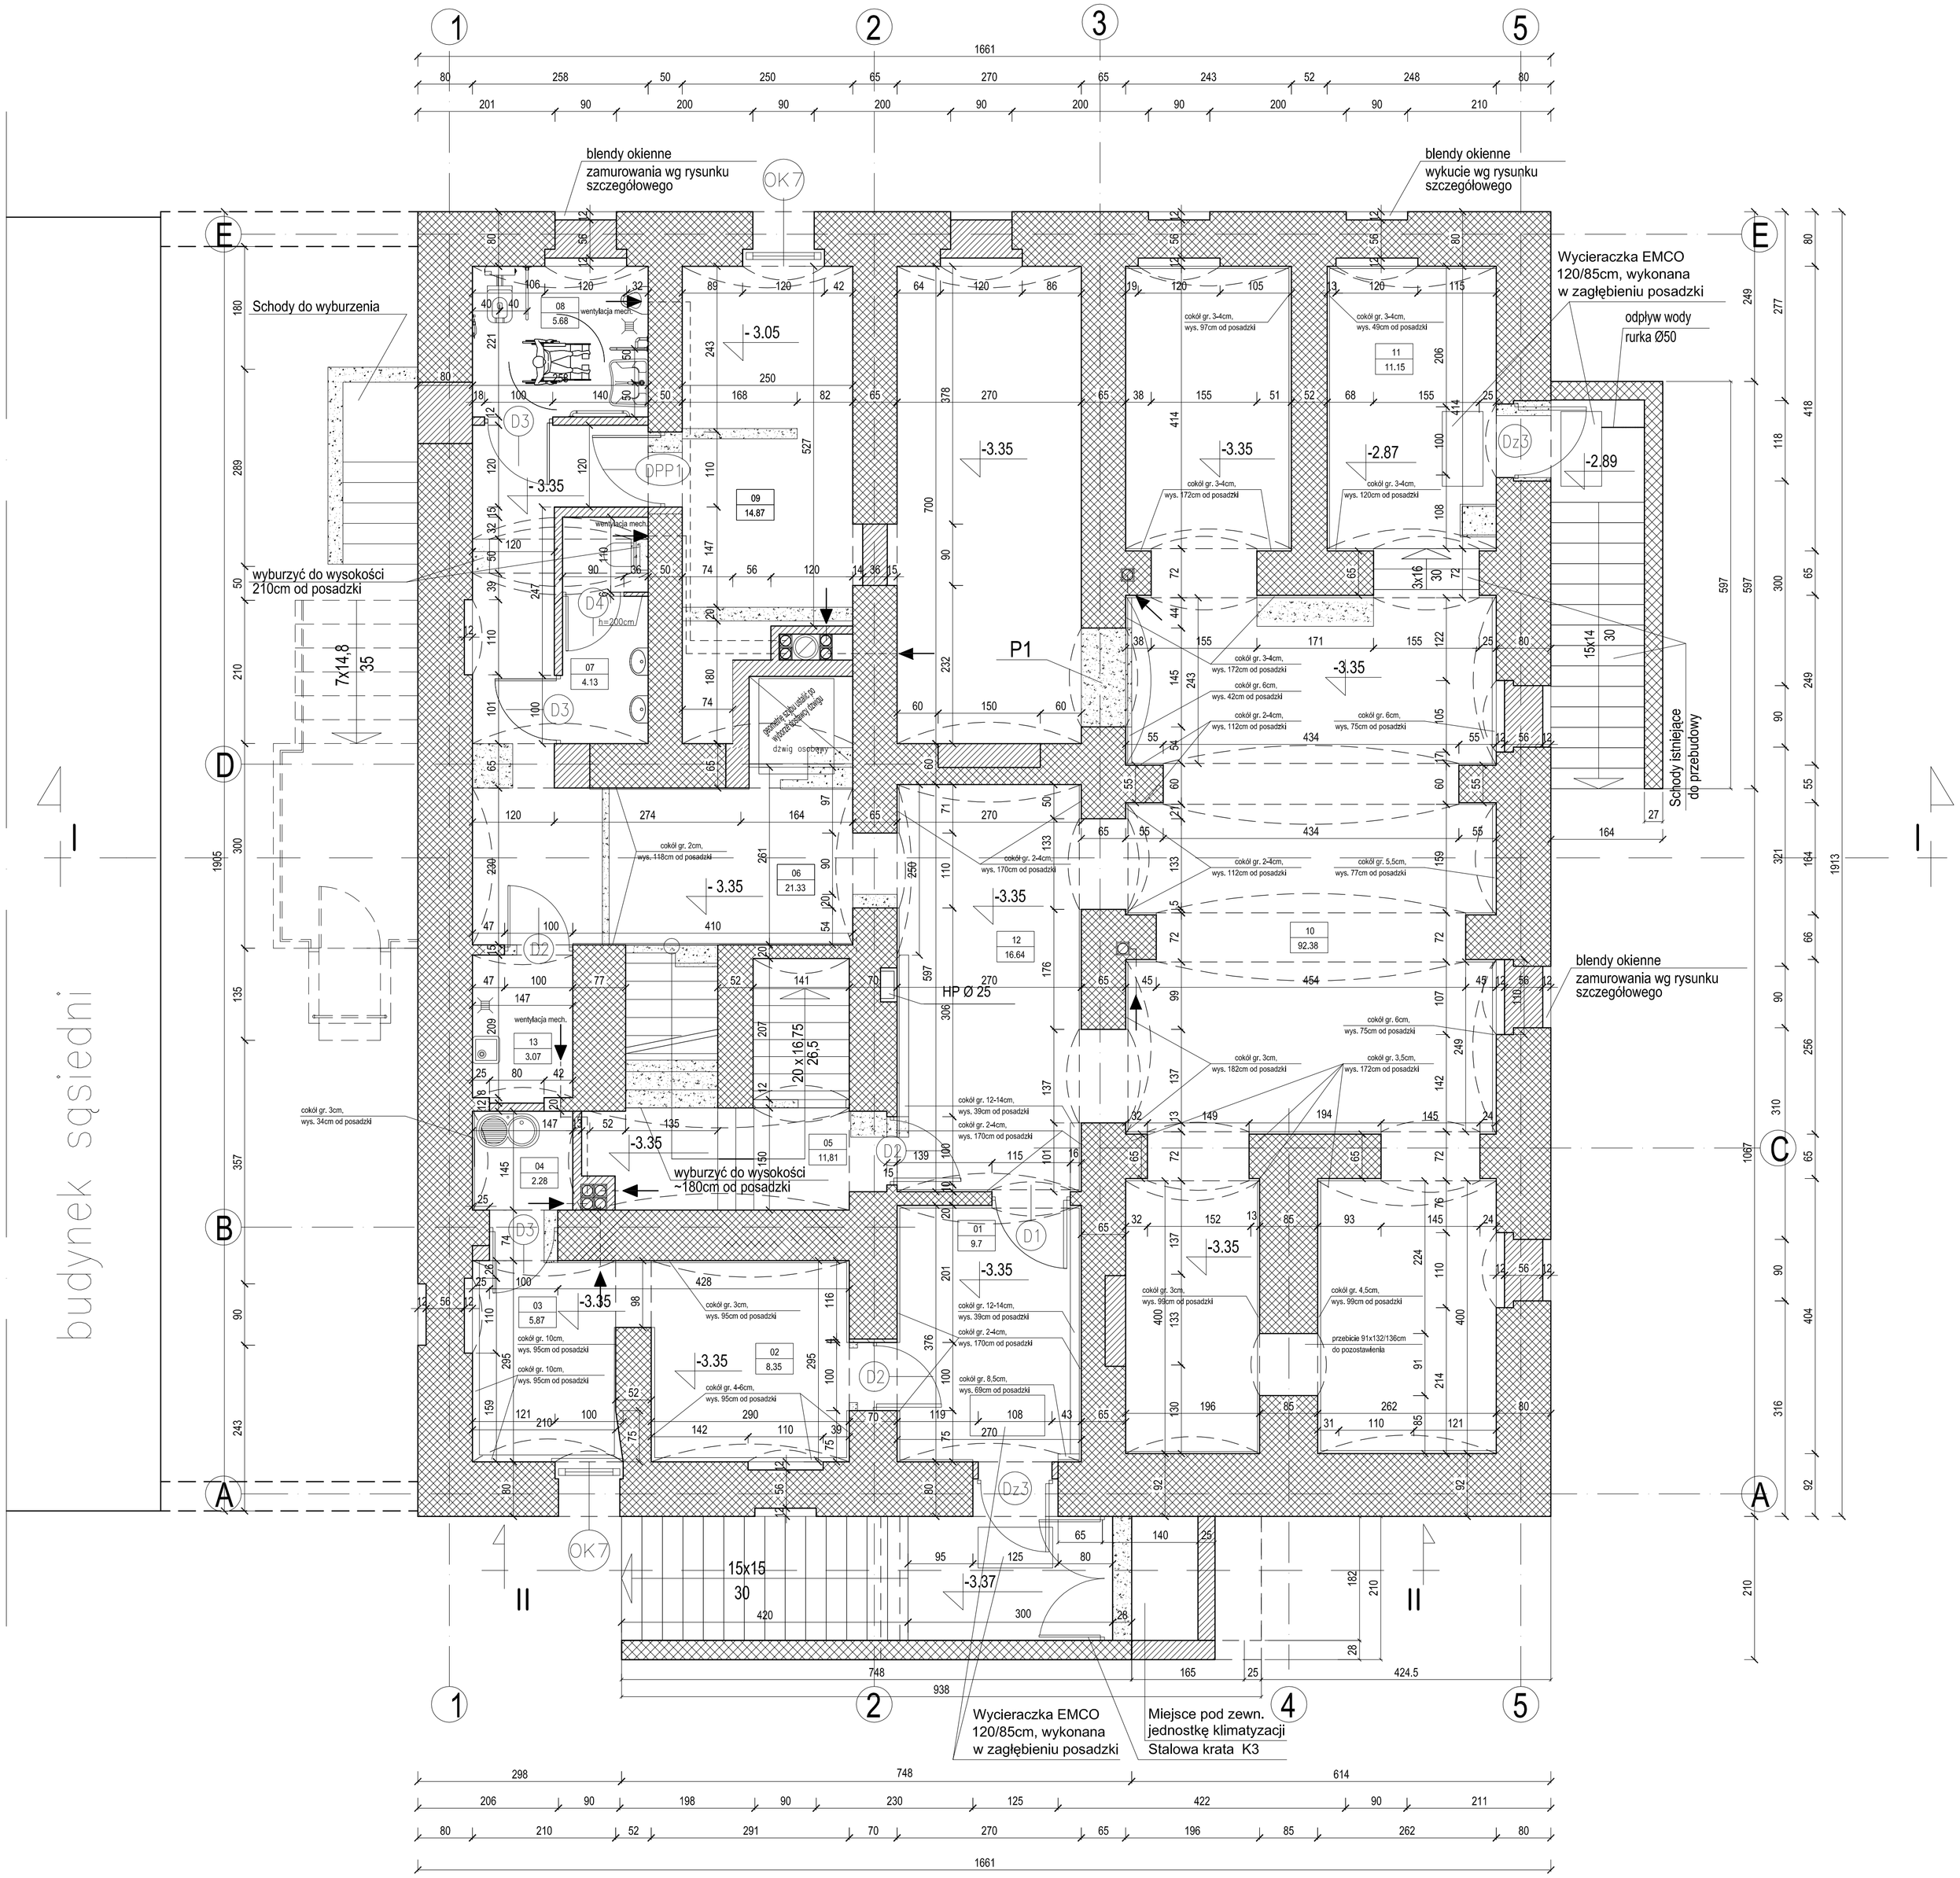

BILANS POWIERZCHNI

piwnica galeria

NR POM.	NAZWA POMIESZCZENIA	RODZAJ POSADZKI	POW. PODŁOGI	POW. H>190cm
01	Korytarz	terakota	9.7	9.7
02	magazyn	terakota	8.35	8.35
03	biuro	terakota	5.87	5.87
04	aneks kuchenny	terakota	2.28	2.28
05	magazyn (+kl. schod.)płytki cer. (drewno)		11.81	11.81
06	Korytarz	terakota	21.33	21.33
07	W-c damski	terakota	4.13	4.13
08	W-c męski i niepełnos.	terakota	5.68	5.68
09	Kotlownla	płytki ceram.	14.87	14.87
10	sala wystawowa	terakota	92.38	92.38
11	Korytarz	terakota	11.15	11.15
12	Korytarz	terakota	16.64	16.64
13	Pom. gospodarcze	płytki ceram.	3.07	3.07
OGÓŁEM SUMA POWIERZCHNI			207.26	207.26

OZNACZENIA :

- Sciany do wyburzenia
- Sciany projektowane
- Sciany Istniejące
- Sciany projektowane
- Sciany kond. powyżej

1. WSZYSTKIE WYMIARY I RZĘDNE NALEŻY SPRAWDZIĆ NA BUDOWIE. WEZGODNOŚCI NALEŻY UZGODNIĆ Z PROJEKTANTEM.
2. WSZYSTKIE CZĘŚCI INSTALACYJNE WYKONYWAĆ NA PODSTAWIE PROJEKTÓW BRANŻOWYCH.
3. ZAKAZ WPROWADZANIA JAKICHKOLWIEK ZMIAN, WCZELKIE ODSTĘPSTWA KAŻDORAZOWO KONSULTOWAĆ Z PROJEKTANTEM!
4. PROJEKTANT DOPUSZCZA ZMIANY W PROJEKCIE POD WARUNKAMI, ORAZ W ZAKRESIE UJĘTYM W OPISIE.
5. PROJEKT JEST CHRONIONY PRAWEM AUTORSKIM.
6. PROJEKT BUDOWLANY NIE JEST PODSTAWĄ DO WYKONANIA OBIEKTU A JEDYNIE STANOWI DOKUMENT, MAJĄCY NA CELU UZYSKANIE POZWOLENIA NA BUDOWĘ.
7. DOKUMENTACJĘ NALEŻY INDYWIDUALNIE ROZPATRYWAĆ CAŁOŚCIOWO.

INWESTYCJA: REMONT I ADAPTACJA BUDYNKU BYŁEGO MAGISTRATU W KĘPNIE NA SIEDZIBĘ MUZEUM ZIEMI KĘPIŃSKIEJ IM. T.P.POTWOROWSKIEGO

ADRES BUDOWY: RYNEK, UL.RATUSZOWA 2, 63-600 KĘPNO

INWESTOR : GMINA KĘPNO

SKALA: 1:50

DATA: LIPIEC 2008

STRONA: RYS. NR:

RZUT PIWNICY – projekt

Funkcja	Imię i nazwisko	Numer uprawnień	Podpis
projektant arch/konstr	mgr inż. arch. Wojciech Bydonski	107/92/ULW.	
sprawdz. arch.	mgr inż. arch. Joanna Gagała	24/03/DOMA	
sprawdz. konstrukcji	mgr inż. Janusz Mazurowski	178/02/DUW	
opracował	mgr inż. arch Iwona Jerczyńska-Wyłęga		
opracował	mgr inż. arch Dominika Biniosek		