


- teren na którym wykonano roboty budowlane oraz nasadzenia roślin
- teren objęty zamówieniem.

Wiosny Ludów

PROJEKT ZAGOSPODAROWANIA ZIELENIĄ SKWERU PRZY
UL. SPÓŁDZIELCZEJ I WIOSNY LUDÓW
DOBÓR ROŚLIN

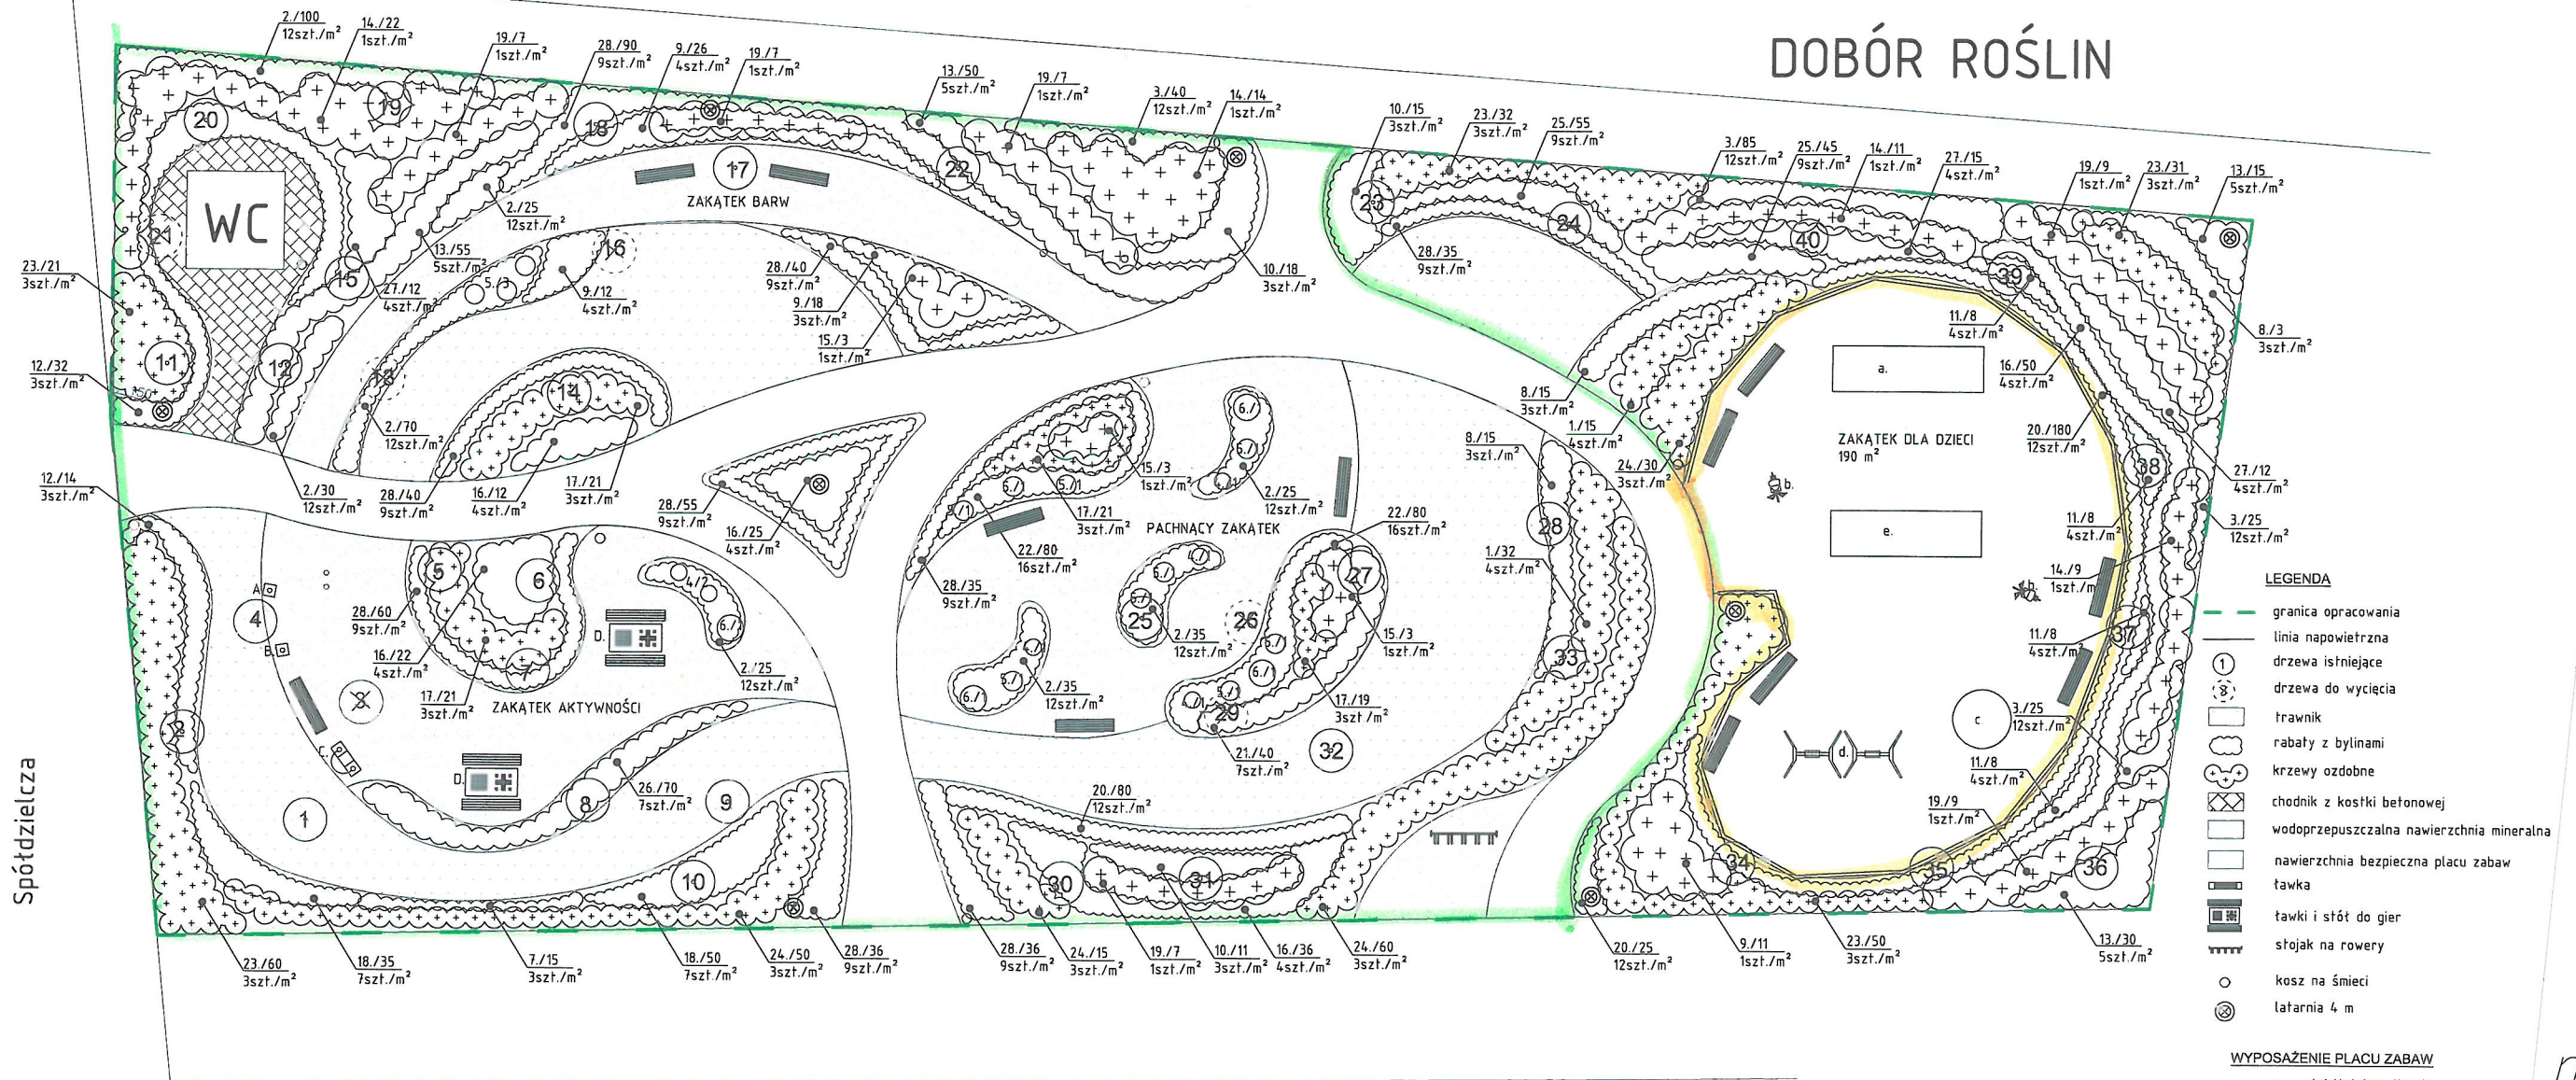

Spółdzielcza

DOOTHEK HILSZKALNI

no

n3

9

1. Berberys Thunberga 'Green Carpet' *Berberis thunbergii*
2. Bodziszek korzeniasty 'Brevians Variety' *Geranium macrorrhizum*
3. Bodziszek korzeniasty 'Czakar' *Geranium macrorrhizum*
4. Bukszpan kula śr. 45-50cm *Buxus sempervirens*
5. Bukszpan kula śr. 65-70cm *Buxus sempervirens*
6. Bukszpan kula śr. 80cm *Buxus sempervirens*
7. Funkia 'So sweet' *Hosta sp.*
8. Funkia 'Avocado' *Hosta sp.*
9. Funkia 'August Moon' *Hosta sp.*
10. Funkia 'Patriot' *Hosta sp.*
11. Funkia babkolistna 'Grandiflora' *Hosta plantaginea*
12. Funkia Siebolda *Hosta sieboldiana*
13. Hakonechloa smukta *Hakonechloa macra All Gold*
14. Hortensja drzewiasta 'Anabelle' *Hydrangea arborescens*

15. Kalina koralowa "Roseum" *Viburnum opulus*
16. Lilowiec ogrodowy "Pilar of Fire" lub "Pink damask" lub "Double River Wye" *Hemerocallis hybrida*
17. Mahonia pospolita *Mahonia aquifolium*
18. Orlik pospolity "Norah Bartow" *Aquilegia vulgaris plenna*
19. Różanecznik różne odmiany do 120cm, jednorodne w skupinie Rhododendron
20. Runianka japońska "Green Carpet" *Pachysandra terminalis*
21. Świecznica sercolistna *Cimicifuga racemosa* var. *cordifolia*
22. Tiarella Wherry'ego *Tiarella wherryi*
23. Tawuta gestokwiatowa *Spiraea densiflora*
24. Tawuta japońska "Golden Princess" *Spiraea japonica*
25. Tawutka Arendsza "Blue" *Astilbe arendsii*
26. Tawutka Arendsza "Fanal" *Astilbe arendsii*
27. Wietlica samcza *Athyrium filix-femina*
28. Żurawka "Cherry Cola" *Heuchera sp.*

BUDYNEK MIESZKALNY

WYPOSAŻENIE PLACU ZABAW

- zjeżdżalnia z linarium
- sprężynowiec
- karuzela linowa
- huśtawka podwójna
- urządzenie do wspinaczki

URZĄDZENIA DLA SENIORÓW

- A. kierownica
B. Taj Chi
C. lewo-prawo
D. stół do gier

INWENTARYZACJA

- 1-16 klon
18-31 klon
33-40 klon
17, 32 brzoza

23./50 lp./ilość ogółem
3szt./m² 3szt./m²

	OGRÓDY Tomasz Admkowicz Kaiska 59, 66-600 Miedzyrzecz
INWESTOR	GMINA KŁĘNO ul. Świdzkiego 1, 64-600 Kępno
OPISUKI	projekt przy ul. Świdzkiego 1 w Łudow
TYTUŁ	projekt zagospodarowania terenu dobrej roli
ADRES	Tomasz Admkowicz
DATA	11.01.2014
DATA	15.01.2014
DATA	16.01.2014