


RZUT PRZYZIEMIA

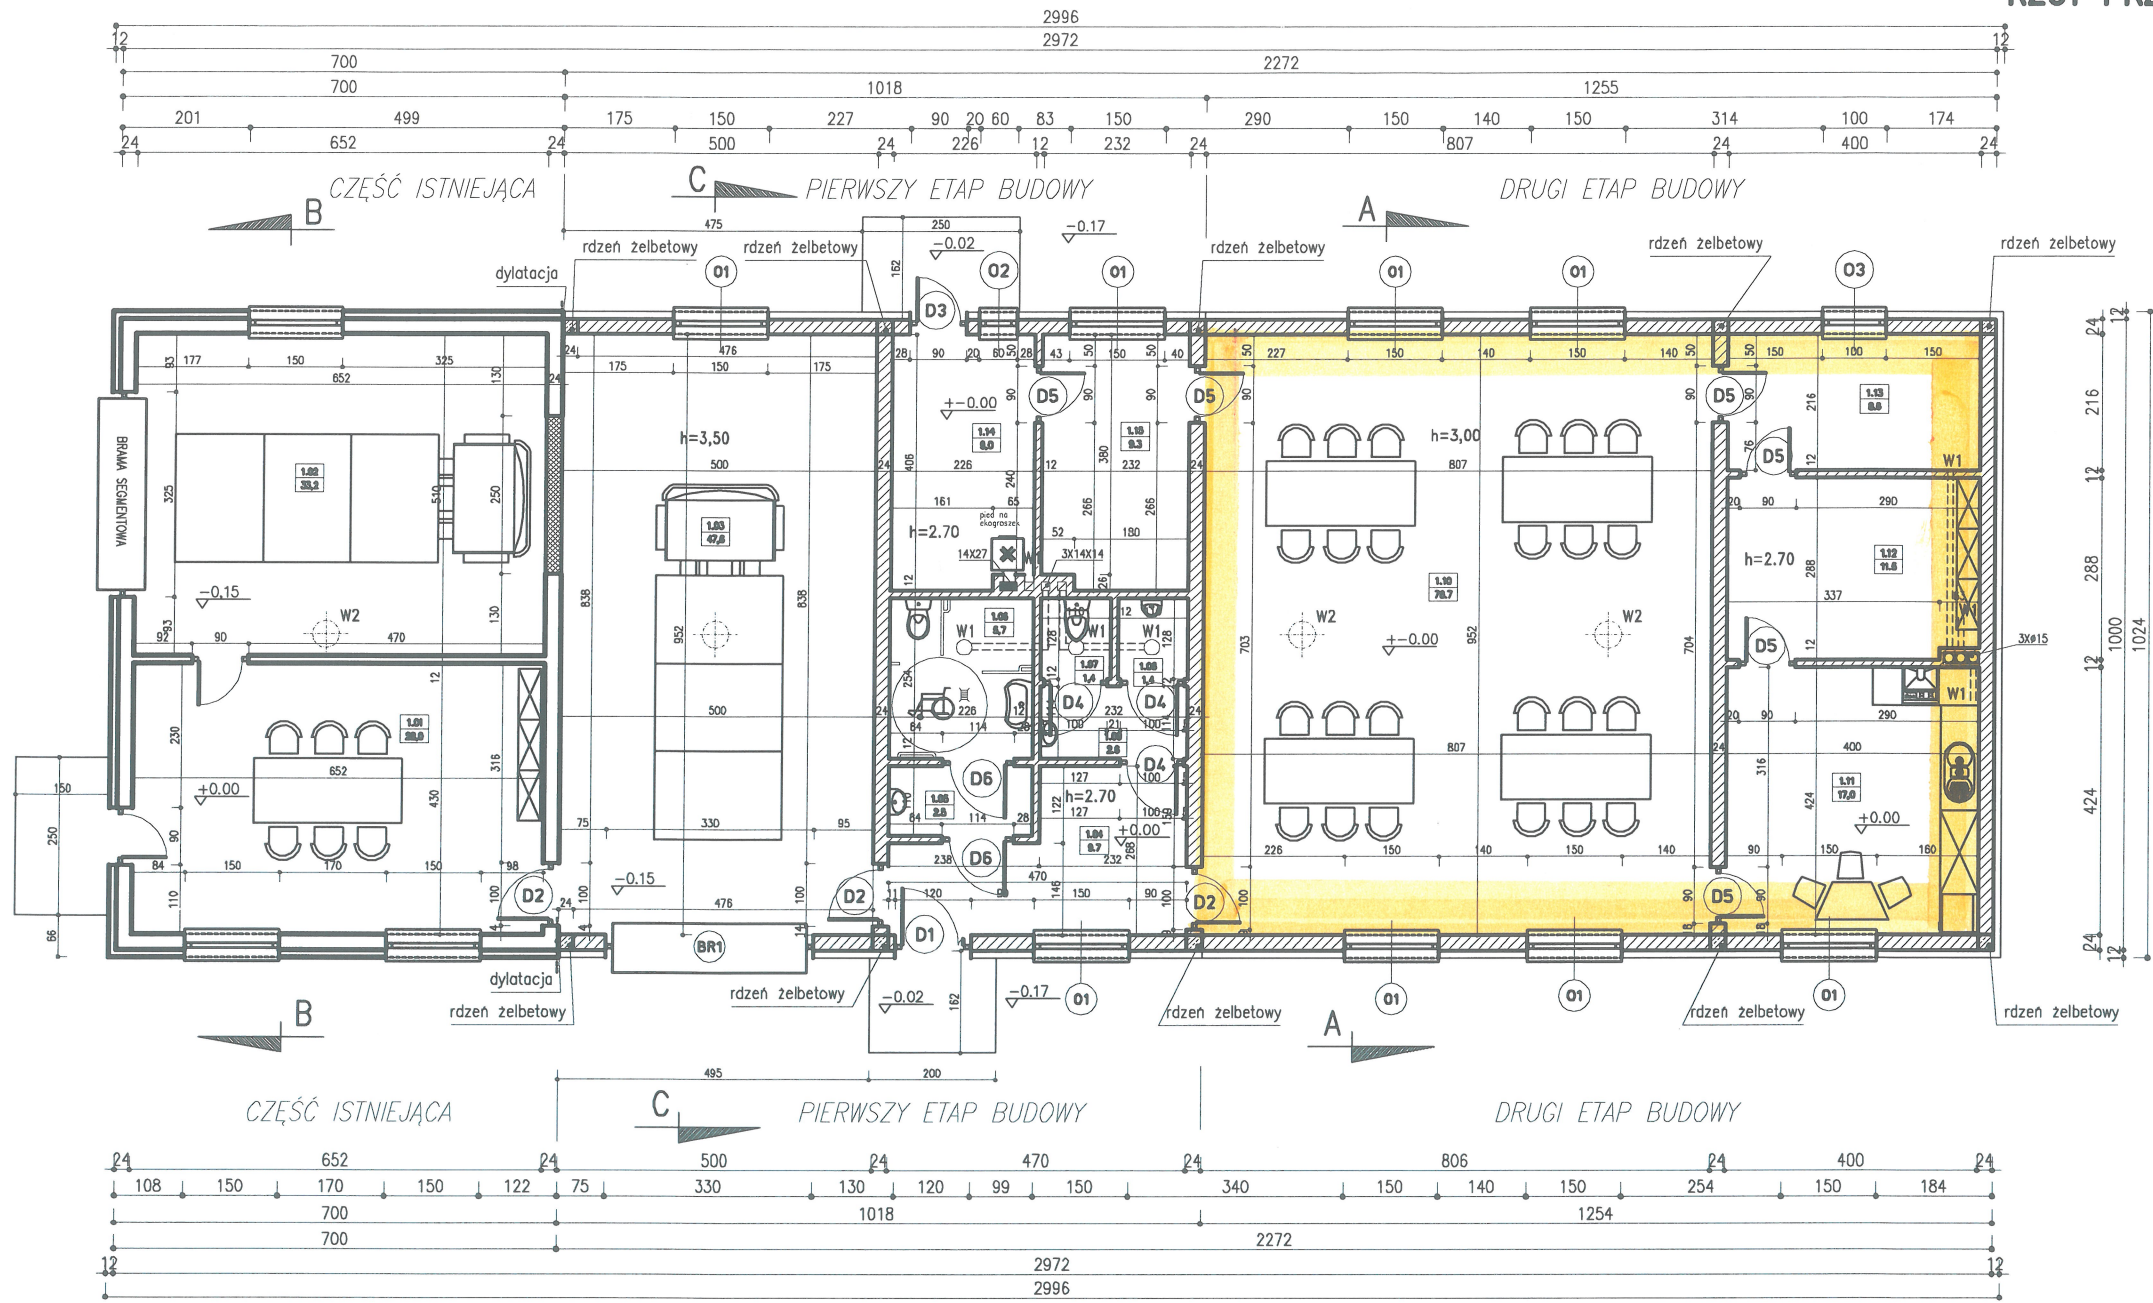

BILANS POWIERZCHNI				
STRAŻNICA OSP - CZĘŚĆ ISTNIEJĄCA				
NR POM.	NAZWA POMIESZCZENIA	RODZAJ POSADZKI	POW. NETTO	POW. UŻYTKOWA
1.01	Pom. gospodarcze	plyt. cer.	28.0	28.0
1.02	Garaz	pos. cem.	33.2	33.2
OGÓŁEM SUMA POWIERZCHNI			61.2	61.2
POWIERZCHNIA UŻYTKOWA ISTN.			61.20 m ²	
POWIERZCHNIA ZABUDOWY ISTN.			72.90 m ²	

BILANS POWIERZCHNI				
STRAŻNICA OSP - CZĘŚĆ NOWO PROJEKTOWANA				
NR POM.	NAZWA POMIESZCZENIA	RODZAJ POSADZKI	POW. NETTO	POW. UŻYTKOWA
1.03	Garaz	pos. cem.	47.6	47.6
1.04	Korytarz	plyt. cer.	9.7	9.7
1.05	przedsiamek 1	plyt. cer.	2.5	2.5
1.06	WC damskie NP	plyt. cer.	5.7	5.7
1.07	WC męski	plyt. cer.	1.4	1.4
1.08	piłarnia	plyt. cer.	1.4	1.4
1.09	przedsiamek 2	plyt. cer.	2.6	2.6
1.10	salon	plyt. cer.	76.7	76.7
1.11	zaplacze kuchenne	plyt. cer.	17.0	17.0
1.12	Pom. gosp.	plyt. cer.	11.5	11.5
1.13	Magazynek	plyt. cer.	8.6	8.6
1.14	Kuchnia	pos. cem.	9.0	9.0
1.15	Magazynek	pos. cem.	9.3	9.3
OGÓŁEM SUMA POWIERZCHNI			203.2	203.2
POWIERZCHNIA UŻYTKOWA PROJ.			203.20 m ²	
POWIERZCHNIA ZABUDOWY PROJ.			233.90 m ²	
POWIERZCHNIA UŻYTKOWA OGÓLNA			264.40 m ²	
POWIERZCHNIA ZABUDOWY OGÓLNA			306.80 m ²	

LEGENDA:

- MURY ISTNIEJĄCE
- MURY PROJEKTOWANE
- PRZEKUCIA

MKD PROJEKT		Dawid GRZYCIER		MKD	
Adres	63-600 Kępno Os. Kapa	10/5		RS. 2	
Temat	Rozbudowa Remizy OSP			Skala	1:50
Adres	Osirowiec nr 21 dz. nr 136			Dat	11/2013
INWESTOR	Gmina Kępno				
ADRES	63-600 Kępno, ul. Ratuszowa 1				
RYSLINEX	RZUT PRZYZIEMIA				
Autor projektu	proj. Krzysztof Janikowski	BN-10.9/29/79			
Autor konstruacji	proj. Krzysztof Janikowski	BN-10.9/29/79			
Specjalista	inz. Kazimierz Ratajczak	nr.ew. 2452/60			
Specjalista	inz. Aleksandra Walaszek	nr.ew. 005/04			