



ZAŁĄCZNIK NR 3A - MIASTO KĘPNO

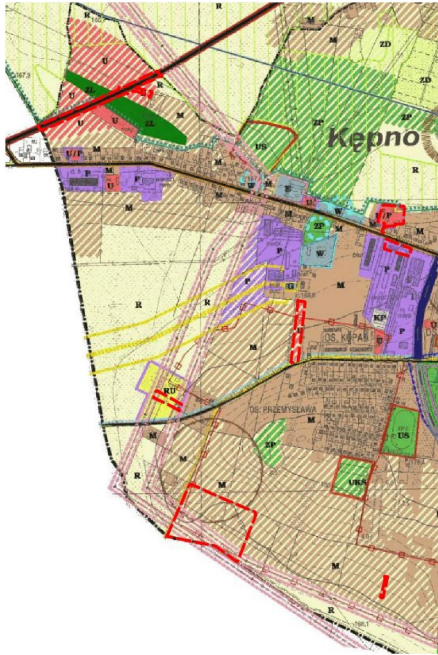

Wzrys ze studium uwarunkowań i kierunków zagospodarowania przestrzennego Miasta i Gminy Kępno



--- GRANICA TERENU OBJĘTEGO PLANEM

 

ZAŁĄCZNIK NR 3A
DO UCHWAŁY NR X/57/2019
RADY MIASTA I GMINY KĘPNO
Z DNIA 15 LIPCA 2019 ROKU

NAZWA RYSUNKU
ZMIANA MIEJSCOWEGO PLANU ZAGOSPODAROWANIA PRZESTRZENNEGO GMINY
KĘPNO NA TERENACH CZĘŚCI OBRĘBÓW: BOREK MIELECKI, RZETNA, SZKLARKA
MIELECKA, PRZYBYSZÓW, KRAŻKOWY, OSINY, DOMANIN, OSTRÓWIEC-MYJOMICE,
MIKORZYN, OLSZOWA, KIERZNO, MIASTO KĘPNO, ŚWIBA, KIERZENKO, MECHNICE -
ZAŁĄCZNIK NR 3A - MIASTO KĘPNO

SKALA
1:2000