



ZMIANA MIEJSCOWEGO PLANU ZAGOSPODAROWANIA PRZESTRZENNEGO GMINY
KĘPNO NA TERENACH CZĘŚCI OBRĘBÓW: BOREK MIEŁĘCKI, RZETNA, SZKLARKA
MIEŁĘCKA, PRZYBYSZÓW, KRAŻKOWY, OSINY, DOMANIN, OSTRÓWIEC-MYJOMICE,
MIKORZYN, OLSZOWA, KIERZNO, MIASTO KĘPNO, ŚWIBA, KIERZENKO, MECHNICE
SKALA 1:2000




ZAŁĄCZNIK NR 5B - OSINY

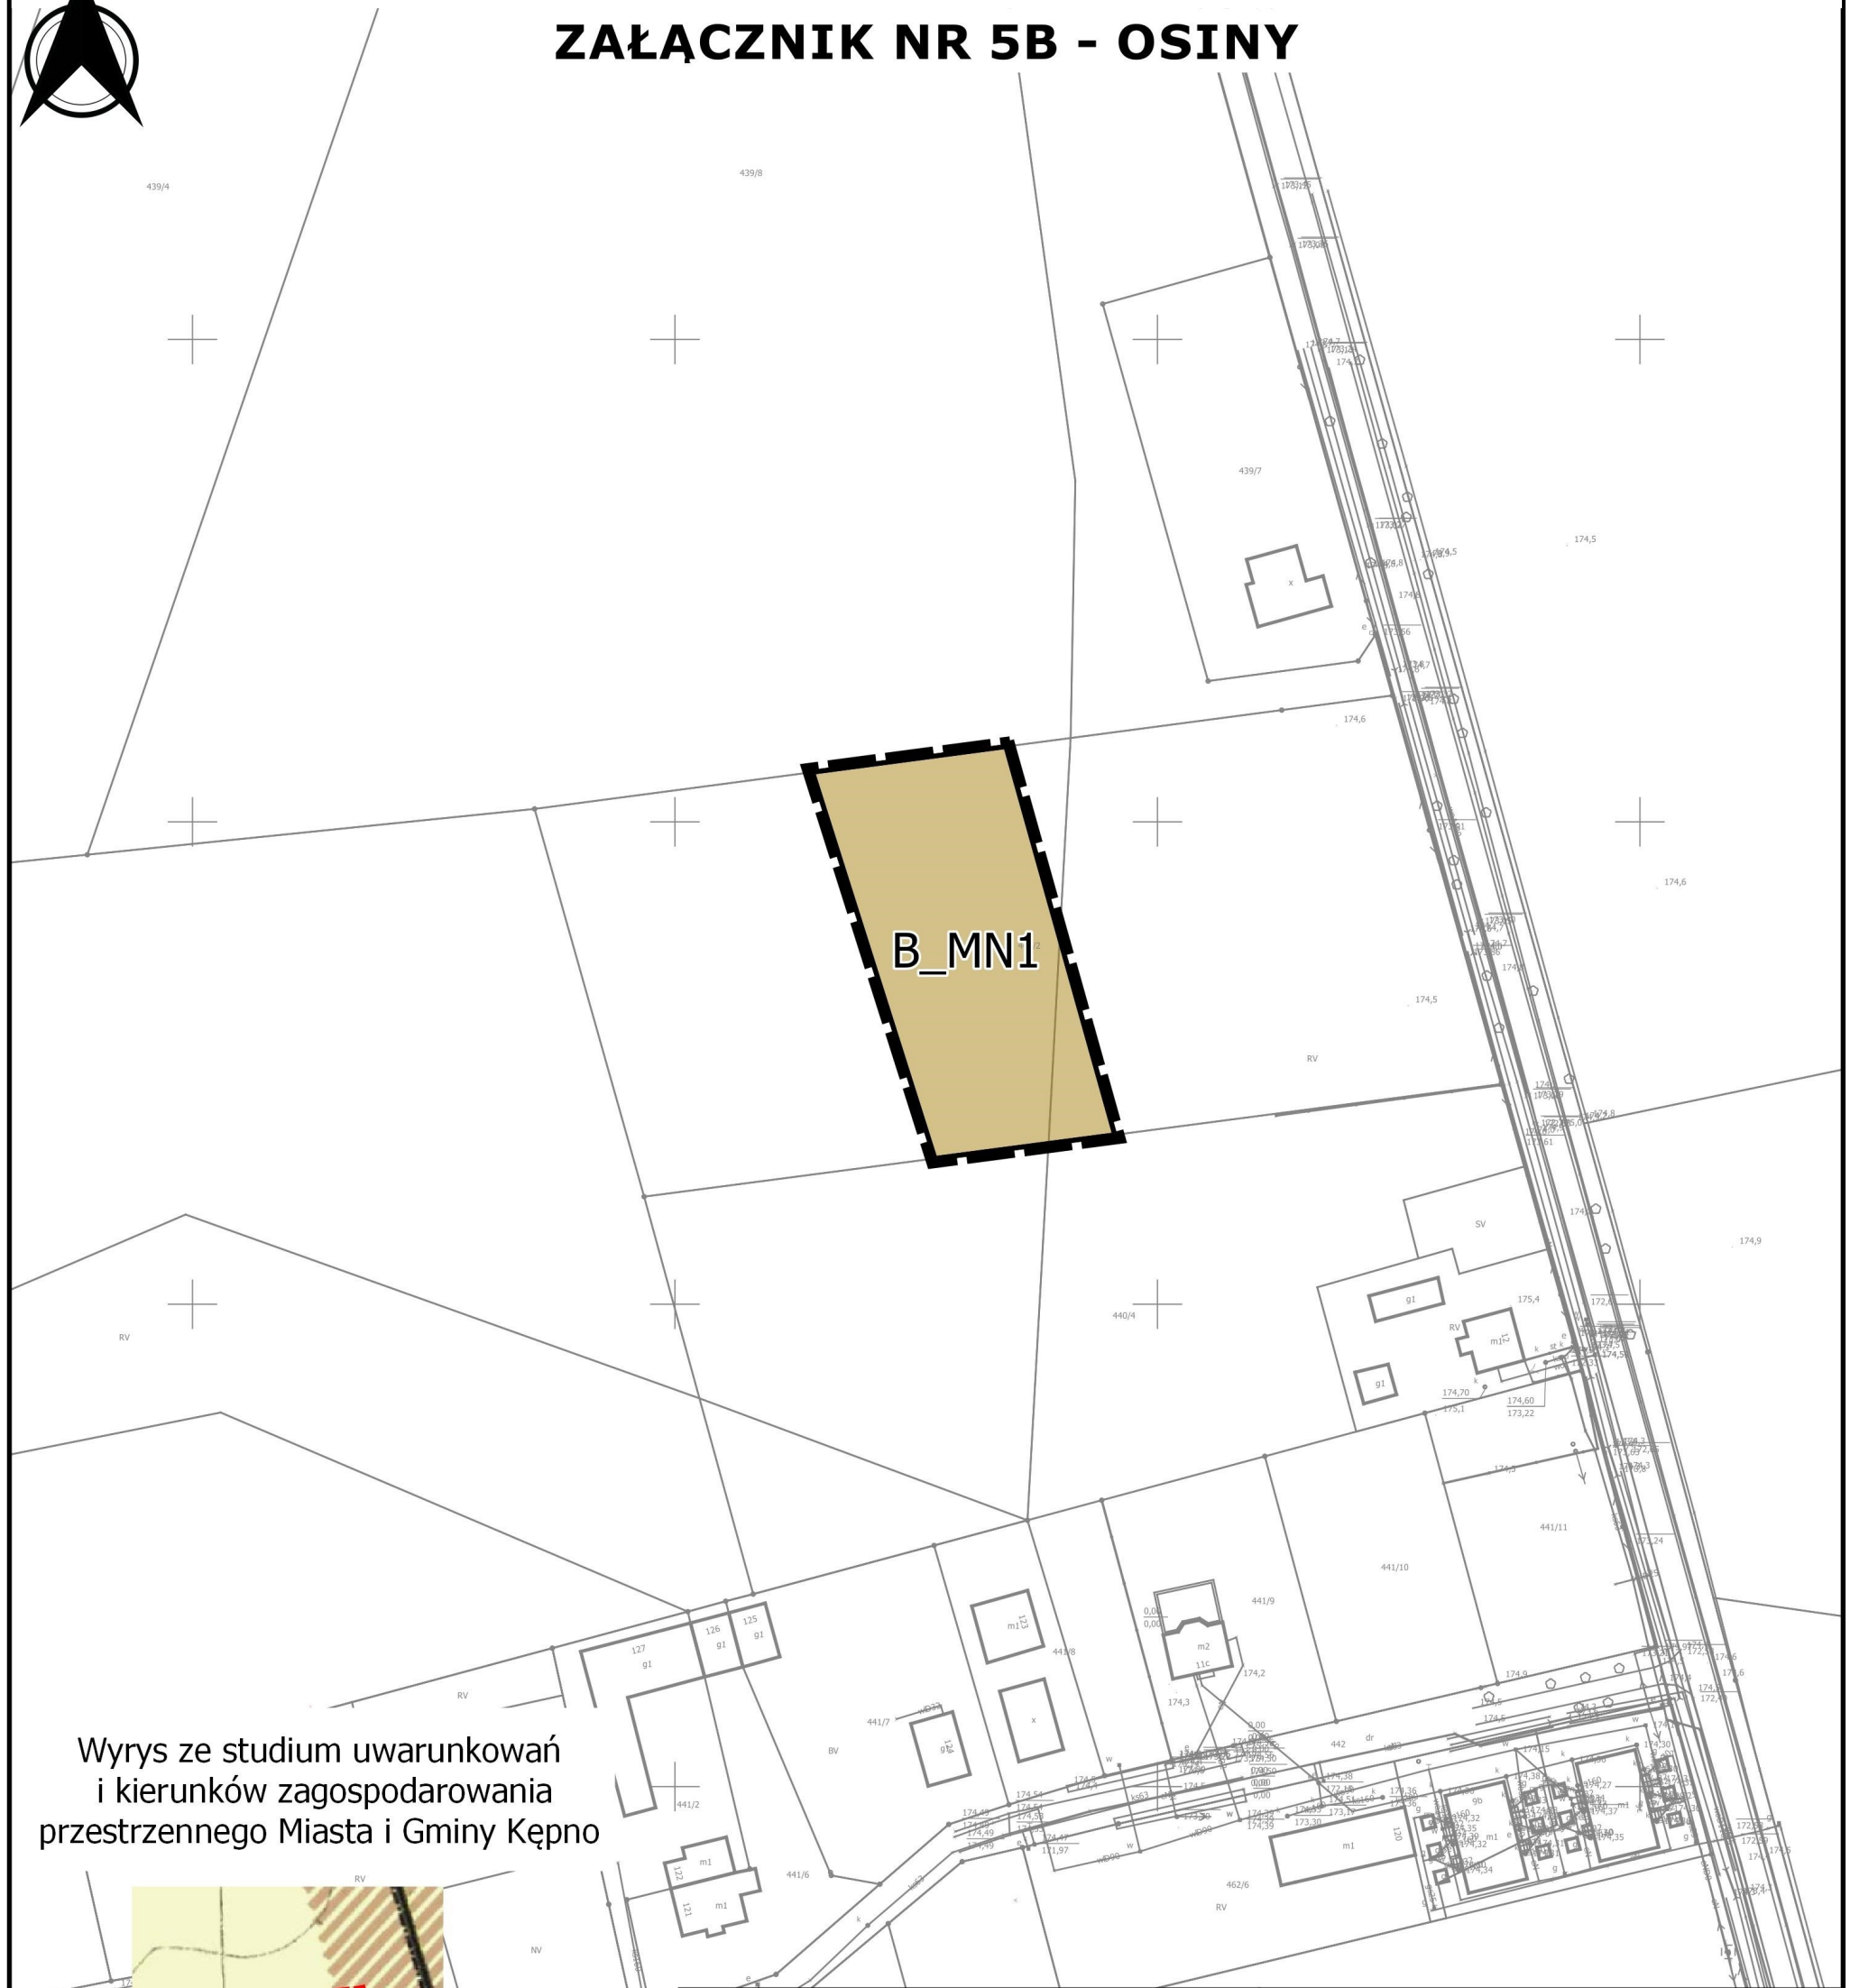

Wyrys ze studium uwarunkowań
i kierunków zagospodarowania
przestrzennego Miasta i Gminy Kępno

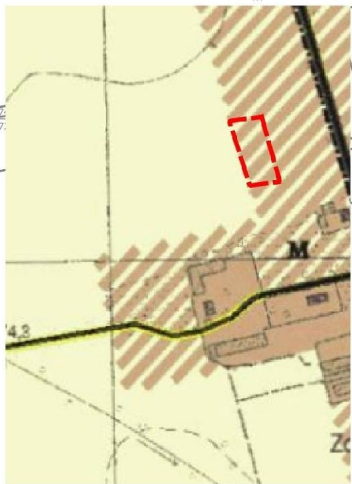

— GRANICA TERENU OBJĘTEGO PLANEM

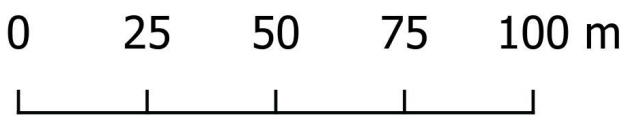

ZAŁĄCZNIK NR 5B
DO UCHWAŁY NR X/57/2019
RADY MIASTA I GMINY KĘPNO
Z DNIA 15 LIPCA 2019 ROKU

NAZWA RYSUNKU

ZMIANA MIEJSCOWEGO PLANU ZAGOSPODAROWANIA PRZESTRZENNEGO
GMINY KĘPNO NA TERENACH CZĘŚCI OBRĘBÓW: BOREK MIEŁĘCKI, RZETNA,
SZKLARKA MIEŁĘCKA, PRZYBYSZÓW, KRAŻKOWY, OSINY, DOMANIN,
OSTRÓWIEC-MYJOMICE, MIKORZYN, OLSZOWA, KIERZNO, MIASTO KĘPNO,
ŚWIBA, KIERZENKO, MECHNICE - ZAŁĄCZNIK NR 5B - OSINY

SKALA
1:2000