



ZMIANA MIEJSCOWEGO PLANU ZAGOSPODAROWANIA PRZESTRZENNEGO GMINY KĘPNO NA TERENACH CZĘŚCI
OBRĘBÓW: BOREK MIEŁĘCKI, RZETNA, SZKLARKA MIEŁĘCKA, PRZYBYSZÓW, KRAŻKOWY, OSINY, DOMANIN,
OSTRÓWIEC-MYJOMICE, MIKORZYN, OLSZOWA, KIERZNO, MIASTO KĘPNO, ŚWIBA, KIERZENKO, MECHNICE - SKALA
1:2000

ZAŁĄCZNIK NR 12C - KRAŻKOWY

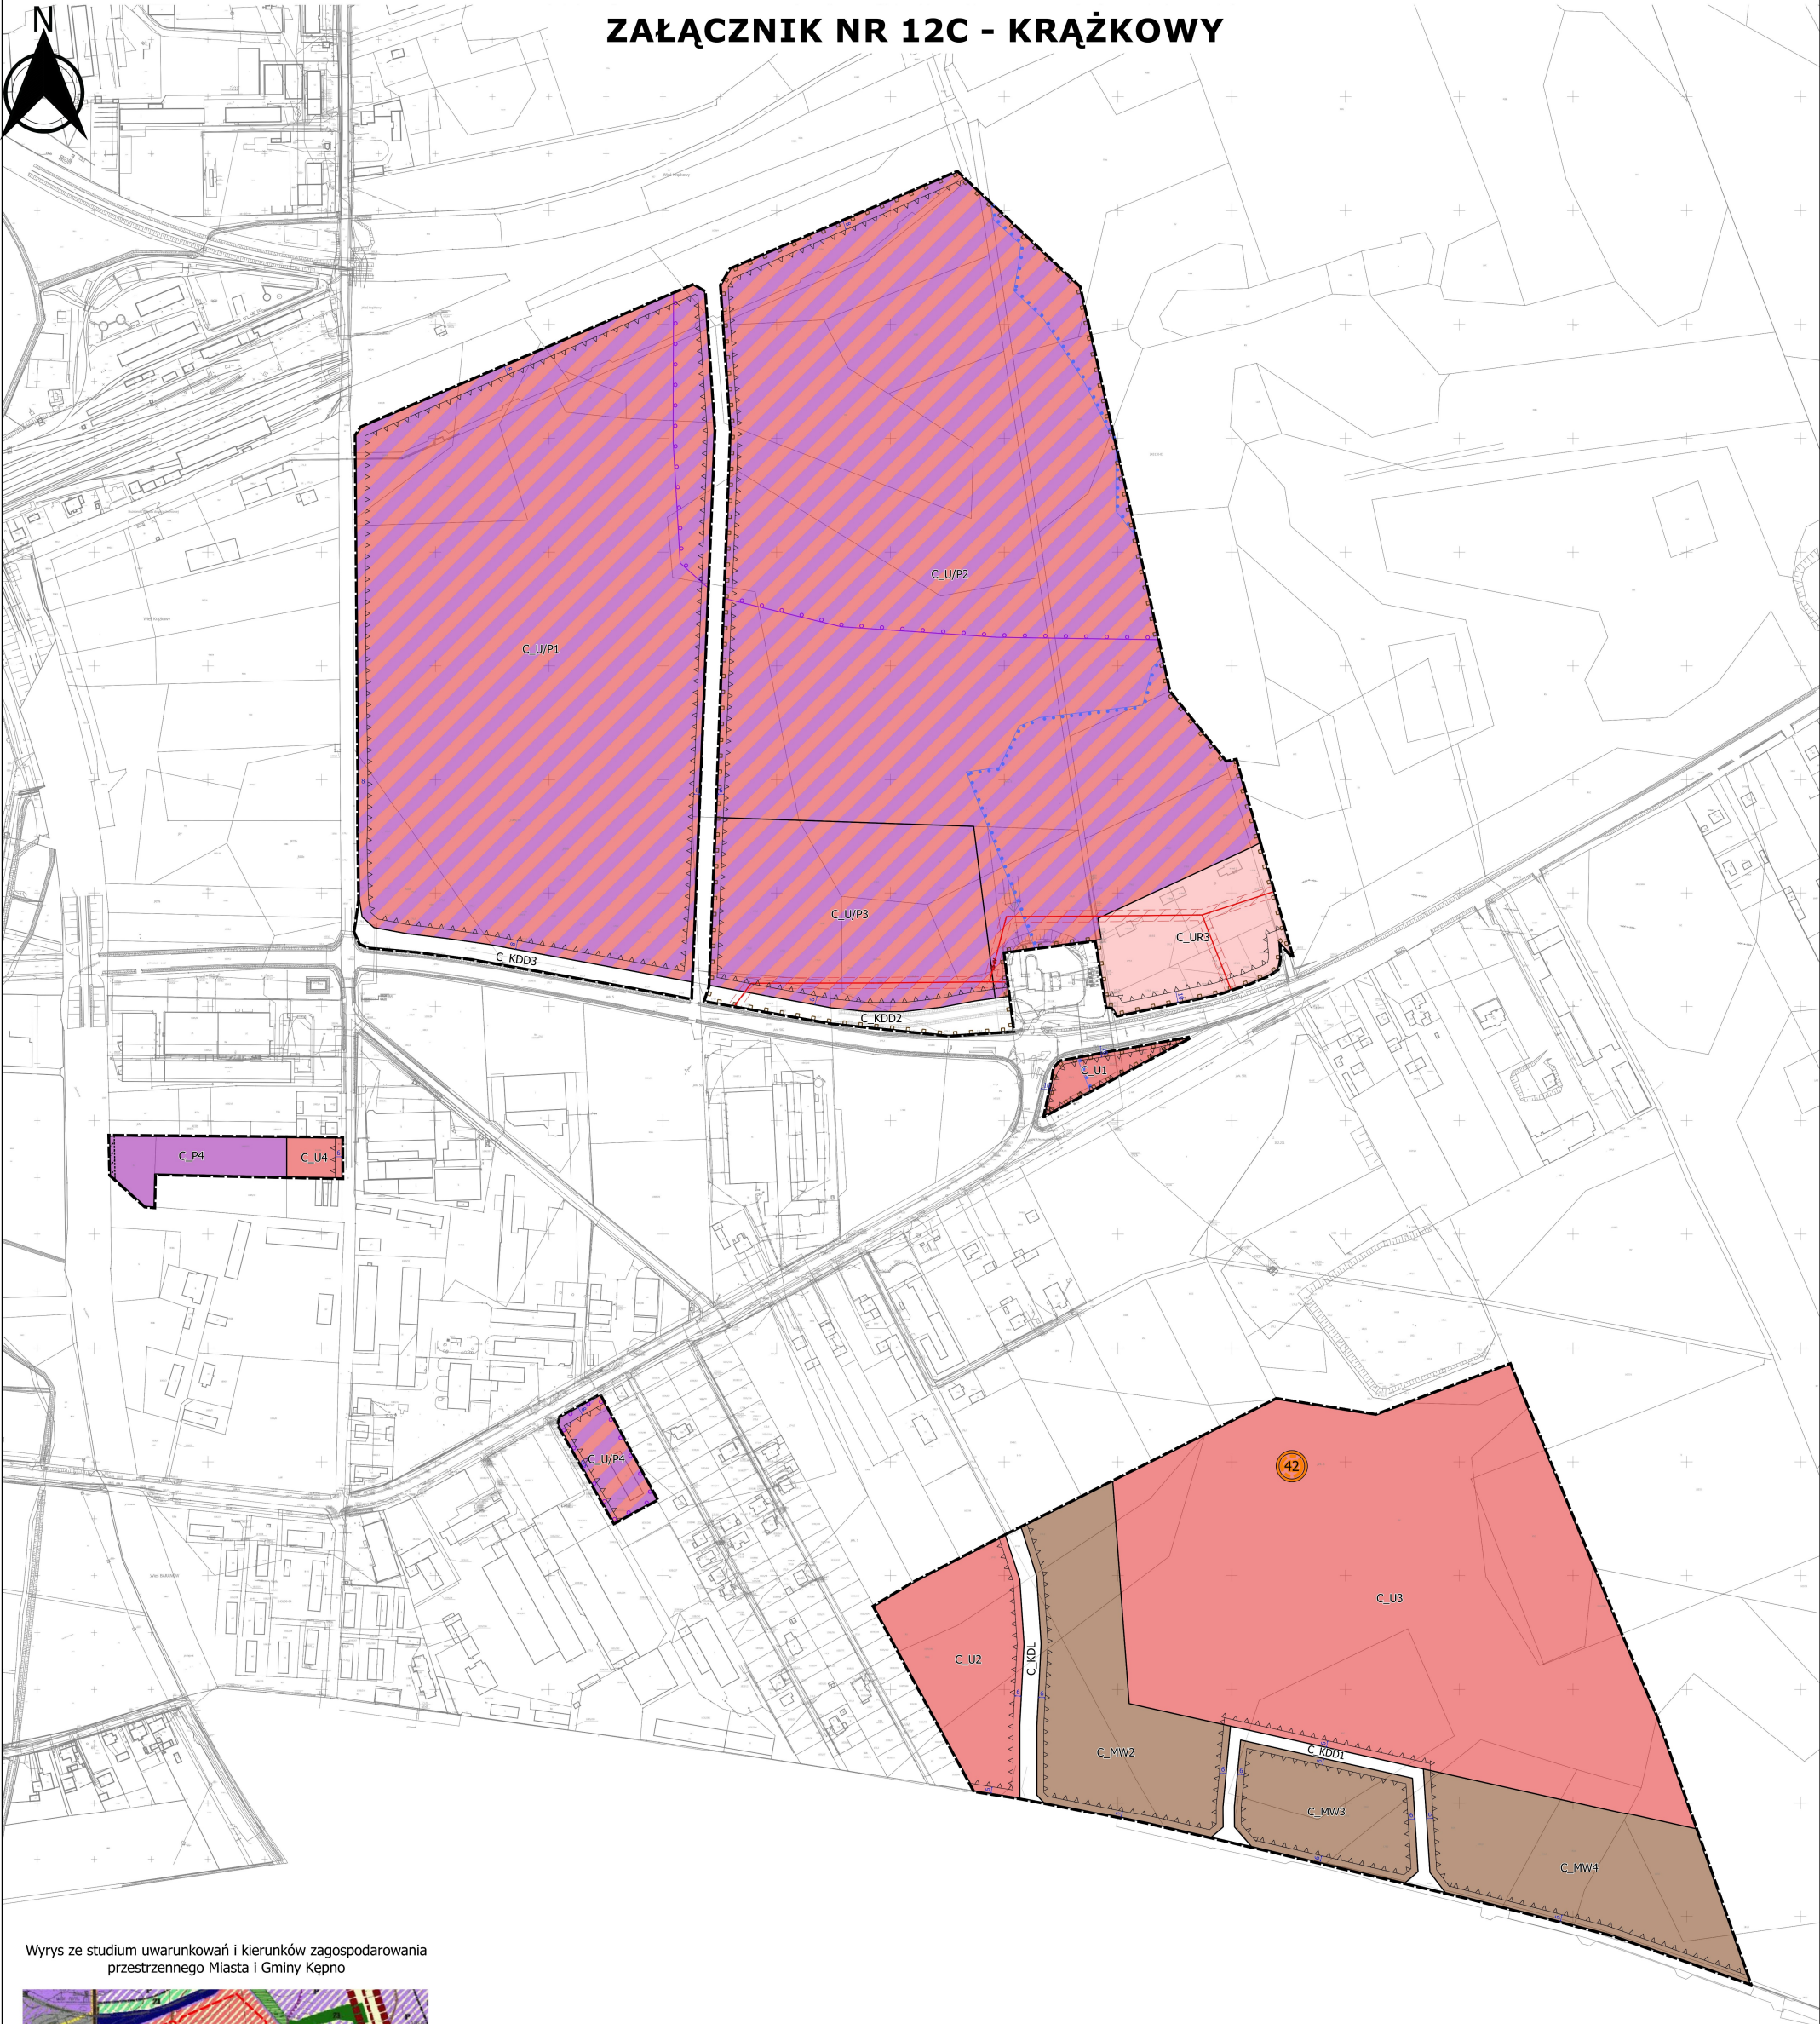

Wyrys ze studium uwarunkowań i kierunków zagospodarowania
przestrzennego Miasta i Gminy Kępno

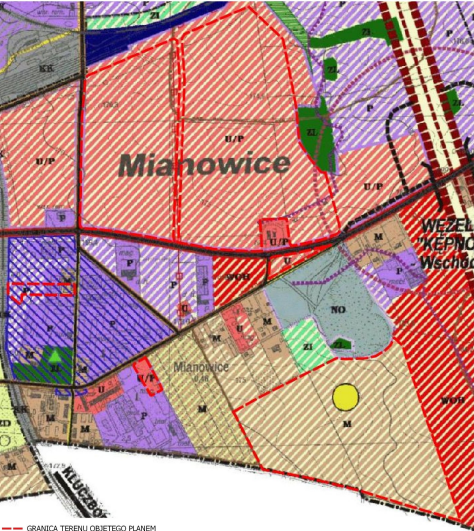

0 25 50 75 100 m	ZAŁĄCZNIK NR 12C DO UCHWAŁY NR X/57/2019 RADY MIASTA I GMINY KĘPNO Z DNIA 12 LIPCA 2019 ROKU	SKALA 1:2000
NAZWA RYSUNKU ZMIANA MIEJSCOWEGO PLANU ZAGOSPODAROWANIA PRZESTRZENNEGO GMINY KĘPNO NA TERENACH CZĘŚCI OBRĘBÓW: BOREK MIEŁĘCKI, RZETNA, SZKLARKA MIEŁĘCKA, PRZYBYSZÓW, KRAŻKOWY, OSINY, DOMANIN, OSTRÓWIEC-MYJOMICE, MIKORZYN, OLSZOWA, KIERZNO, MIASTO KĘPNO, ŚWIBA, KIERZENKO, MECHNICE - ZAŁĄCZNIK NR 12C - KRAŻKOWY		