


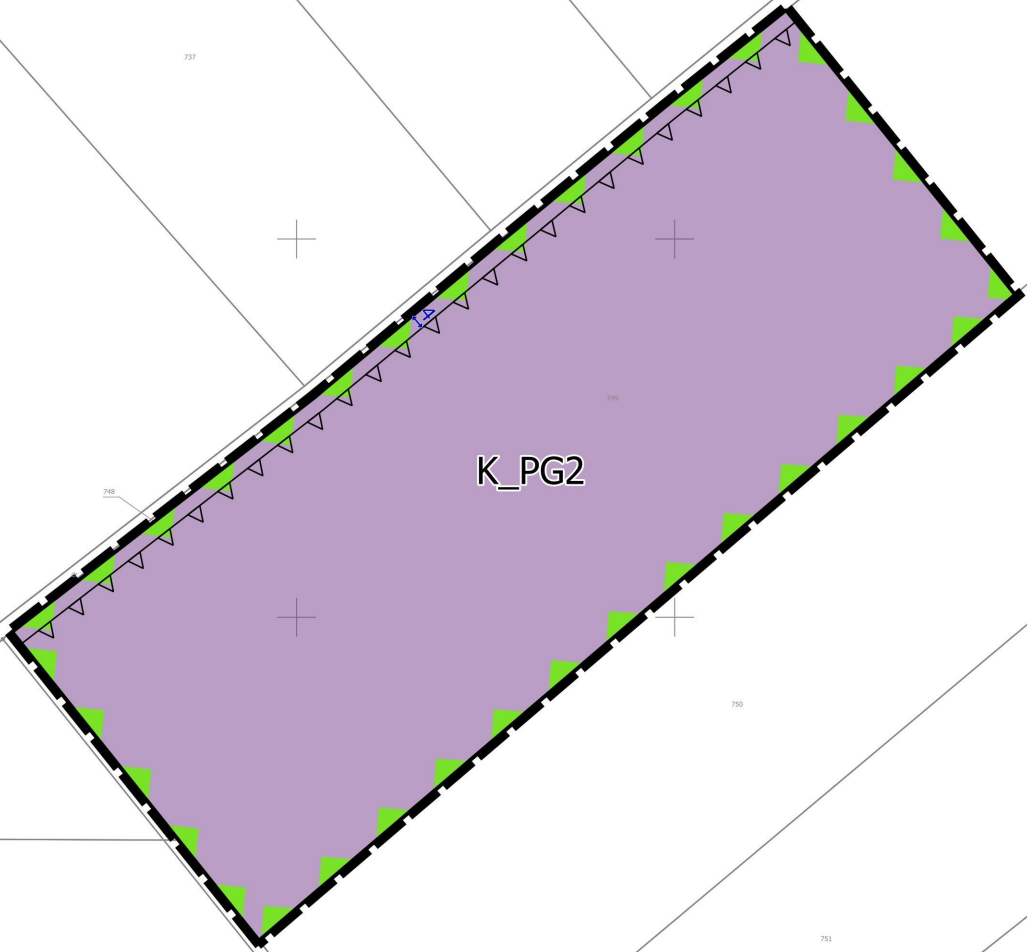

ZMIANA MIEJSCOWEGO PLANU ZAGOSPODAROWANIA PRZESTRZENNEGO GMINY KĘPNO
NA TERENACH CZĘŚCI OBRĘBÓW: BOREK MIEŁĘCKI, RZETNA, SZKLARKA MIEŁĘCKA,
PRZYBYSZÓW, KRAŻKOWY, OSINY, DOMANIN, OSTRÓWIEC-MYJOMICE, MIKORZYN,
OLSZOWA, KIERZNO, MIASTO KĘPNO, ŚWIBA, KIERZENKO, MECHNICE - SKALA 1:2000


ZAŁĄCZNIK NR 30K - RZETNIA



Wyrys ze studium uwarunkowań i kierunków
zagospodarowania przestrzennego
Miasta i Gminy Kępno



--- GRANICA TERENU OBJĘTEGO PLANEM

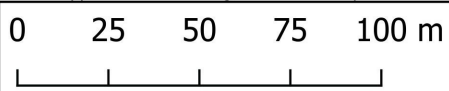

ZAŁĄCZNIK NR 30K
DO UCHWAŁY NR X/57/2019
RADY MIASTA I GMINY KĘPNO
Z DNIA 15 LIPCA 2019 ROKU

NAZWA RYSUNKU

ZMIANA MIEJSCOWEGO PLANU ZAGOSPODAROWANIA PRZESTRZENNEGO
GMINY KĘPNO NA TERENACH CZĘŚCI OBRĘBÓW: BOREK MIEŁĘCKI, RZETNA,
SZKLARKA MIEŁĘCKA, PRZYBYSZÓW, KRAŻKOWY, OSINY, DOMANIN,
OSTRÓWIEC-MYJOMICE, MIKORZYN, OLSZOWA, KIERZNO, MIASTO KĘPNO,
ŚWIBA, KIERZENKO, MECHNICE - ZAŁĄCZNIK NR 30K - RZETNIA

SKALA
1:2000