



WĄSKA 7 sp. z o.o..
UL. WĄSKA 7
63-500 OSTRZESZÓW

BIURO PROJEKTOWE
ul. Wąska 7 63-500 Ostrzeszów tel. 62 586 14 95 e-mail: biuro@intech-ostrzeszow.pl

PROJEKT PRZEBUDOWY PRZEPUSTU		1
1.Nazwa obiektu: Kategoria obiektu budowlanego Adres obiektu: Jednostka ewidencyjna Obręb Działka	Przepust pod drogą gminną XXVI Kierzenko 300803_5; Kępno – obszar wiejski 0003; Kierzenko 54, 709/1	
2.Treść opracowania:	Projekt przebudowy przepustu o długości 9,80 m	
3.Inwestor: Adres inwestora:	Gmina Kępno ul. Ratuszowa 1; 63-600 Kępno	
4.Jednostka projektowa: Adres biura projektowego:	WASKA 7 sp. z o.o. ul. Wąska 7, 63-500 Ostrzeszów ul. Wąska 7, 63-500 Ostrzeszów tel. 62 586 14 95 e-mail : biuro@intech-ostrzeszow.pl	
5.Branża:	Projektant – Imię i nazwisko, specjalność, nr uprawnień:	Podpis:
Instalacje sanitarne	Projektant : mgr inż. Mieczysław Ścierski Uprawnienia budowlane do projektowania i kierowania robotami budowlanymi bez ograniczeń w specjalności konstrukcyjnej Nr 178/01/DUW	
	Data:	24.04.2021

Spis treści

Spis treści	2
Oświadczenie	3
Zaświadczenie o wpisie do Izby Projektanta	4
Uprawnienia Projektanta	5
Projekt zagospodarowania terenu - opis.....	6
Projekt zagospodarowania terenu – rys. nr 1	7
Projekt architektoniczno-budowlany przepustu	8
Rysunki: Przekrój poprzeczny i podłużny przepustu – rys. nr 2.....	10
Informacja dotycząca bezpieczeństwa i ochrony zdrowia	11


Ostrzeszów, 24.04.2021

Oświadczenie

Oświadczam, że projekt budowlany przebudowy **przepustu o średnicy 600 mm w miejscowości Kierzenko** (300803_5; Kępno – obszar wiejski, 0003; Kierzenko, działka 54 i 709/1), którego Inwestorem jest Gmina Kępno (Adres inwestora: ul. Ratuszowa 1; 63-600 Kępno) został sporządzony zgodnie z obowiązującymi przepisami i zasadami wiedzy technicznej.

Projektant – Imię i nazwisko, specjalność, nr uprawnień:	Podpis:
Projektant : mgr inż. Mieczysław Ścierski Uprawnienia budowlane do projektowania i kierowania robotami budowlanymi bez ograniczeń w specjalności konstrukcyjnej Nr 178/01/DUW	

Zaświadczenie o wpisie do Izby Projektanta

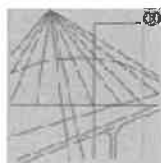

P O L S K A
I Z B A
I N Ż Y N I E R Ó W
B U D O W N I C T W A

Zaświadczenie

o numerze weryfikacyjnym:

WKP-IPA-ZUA-48X *

Pan Mieczysław Ścierski o numerze ewidencyjnym WKP/BO/5108/01

adres zamieszkania ul. B. Śmiałego 6, 63-500 Ostrzeszów

jest członkiem Wielkopolskiej Okręgowej Izby Inżynierów Budownictwa i posiada wymagane ubezpieczenie od odpowiedzialności cywilnej.

Niniejsze zaświadczenie jest ważne od 2021-01-01 do 2021-12-31.

Zaświadczenie zostało wygenerowane elektronicznie i opatrzone bezpiecznym podpisem elektronicznym weryfikowanym przy pomocy ważnego kwalifikowanego certyfikatu w dniu 2020-12-21 roku przez:

Jerzy Stroński, Przewodniczący Rady Wielkopolskiej Okręgowej Izby Inżynierów Budownictwa.

(Zgodnie art. 9 ust 2 ustawy z dnia 18 września 2001 r. o podpisie elektronicznym (Dz. U. 2001 Nr 130 poz. 1430) dane w postaci elektronicznej opatrzone bezpiecznym podpisem elektronicznym weryfikowanym przy pomocy ważnego kwalifikowanego certyfikatu są równoważne pod względem skutków prawnych dokumentom opatrzonym podpisami własnoręcznymi.)

* Weryfikację poprawności danych w niniejszym zaświadczeniu można sprawdzić za pomocą numeru weryfikacyjnego zaświadczenia na stronie Polskiej Izby Inżynierów Budownictwa www.piiib.org.pl lub kontaktując się z biurem właściwej Okręgowej Izby Inżynierów Budownictwa.

Uprawnienia Projektanta



WOJEWODA DOLNOŚLĄSKI

Wrocław, dnia 18 czerwca 2001 r.

ABGP.II.U-1.7131.7132-186/01

DECYZJA

Na podstawie art. 104 § 1 i 2 Kodeksu postępowania administracyjnego (tekst jednolity: Dz. U. z 2000 r. Nr 98, poz. 1071) i art. 12 ust. 3, art. 13 ust. 1 pkt 1, art. 14 ust. 1 pkt 1 i 2 ustawy z dnia 7 lipca 1994 r. - Prawo budowlane (tekst jednolity: Dz. U. z 2000 r. Nr 106, poz. 1126 z późn. zm.) oraz § 5 ust. 1 i § 9 ust. 1 rozporządzenia Ministra Gospodarki Przestrzennej i Budownictwa z dnia 30 grudnia 1994 r. w sprawie samodzielnych funkcji technicznych w budownictwie (Dz. U. z 1995 r. Nr 8, poz. 38),

n a d a j ę

Panu Mieczysławowi Ścierskiemu
magistrowi inżynierowi budownictwa
urodzonemu dnia 14 marca 1959 r. w Ostrzeszowie

UPRAWNIENIA BUDOWLANE
numer ewidencyjny 178/01/DUW

do projektowania bez ograniczeń
w specjalności konstrukcyjno-budowlanej
oraz
do projektowania w ograniczonym zakresie
w specjalności architektonicznej

Uprawnienia budowlane w ograniczonym zakresie w specjalności architektonicznej stanowią podstawę do projektowania budynków mieszkalnych jednorodzinnych i inwentaryk na terenach budownictwa zagrodowego oraz gospodarczych i składowych o kubaturze do 1000m³, a także sporządzania projektów zagospodarowania działki, związanych z realizacją tych obiektów.

UZASADNIENIE

Komisja egzaminacyjna powołana przez Wojewodę Dolnośląskiego Zarządzeniem nr 46 z dnia 17 marca 1999 r. (Dz. Urz. Nr 6, poz. 209 z późn. zm.) stwierdziła, że Pan Mieczysław Ścierski posiada wymagane prawem wykształcenie i praktykę zawodową konieczną do uzyskania uprawnień budowlanych w ww. specjalności i uzyskał pozytywny wynik egzaminu na uprawnienia budowlane. W związku z powyższym orzekam jak w sentencji.

Od niniejszej decyzji przysługuje odwołanie do Głównego Inspektora Nadzoru Budowlanego za pośrednictwem Wojewody Dolnośląskiego w terminie 14 dni od daty otrzymania decyzji.

Otrzymują:

1. Pan Mieczysław Ścierski
ul. Sierakowskiego 9
51-678 Wrocław
2. Główny Inspektor
Nadzoru Budowlanego
3. a/a



Z up. Wojewody Dolnośląskiego
Danuta Kędzierska
p.o. Dyktant Wydziału
Architektury, Budownictwa
i Gospodarki Przestrzennej

Projekt zagospodarowania terenu - opis PRZEPUST POD DROGĄ GMINNĄ

LOKALIZACJA:

Jednostka ewidencyjna :300803_5; Kępno – obszar wiejski

Obręb: 0003; Kierzenko

Działka: 54, 709/1

1. Przedmiot inwestycji

Przedmiotem inwestycji jest przebudowa przepustu pod drogą gminną na działce 54 i 709/1 w Kierzenku w związku z jego uszkodzeniem.

2. Istniejący stan zagospodarowania terenu z opisem projektowanych zmian

Teren inwestycji jest działką drogową utwardzoną betonem asfaltowym. Przebudowa przepustu nie powoduje zmian w zagospodarowaniu.

3. Projektowane zagospodarowanie terenu

Przebudowa przepustu nie zmieni zagospodarowania terenu.

Na przebudowę przepustu Inwestor nie musi uzyskać pozwolenia wodnoprawnego ani dokonać zgłoszenia wodnoprawnego (Art. 394 ust. 1 pkt 10 ustawy Prawo wodne), pozwolenia na budowę ani dokonywać zgłoszenia robót (Art. 29 ust. 4 pkt 1 lit. b w związku z Art.29 ust. 2 pkt.12 ustawy Prawo budowlane).

4. Zestawienie powierzchni poszczególnych części zagospodarowania terenu

Nie dotyczy

5. Dane informujące, czy teren, na którym jest projektowany obiekt jest wpisany do rejestru zabytków i czy podlega ochronie

Teren nie jest wpisany do rejestru zabytków i nie podlega ochronie

6. Wpływ eksploatacji górniczej na teren zamierzenia budowlanego

Nie dotyczy

7. Informacja o istniejących zagrożeniach dla środowiska i higieny i zdrowia użytkowników

Nie ma zagrożeń dla środowiska i higieny i zdrowia mieszkańców.

8. Dane wynikające ze specyfiki, charakteru i stopnia skomplikowania obiektu budowlanego

Szczegółowe dane na temat charakteru inwestycji zostały podane w opisie technicznym do projektu

9. Powierzchnia zabudowy

Nie dotyczy

10. Informacja o obszarze oddziaływania obiektu na okoliczne nieruchomości

Przepust jako obiekt liniowy nie oddziałuje na sąsiednie działki. Obszar oddziaływania mieści się w granicach działki której jest on zlokalizowany (Kierzenko, działka 54 i 709/1).

Projektant:

Projektant : mgr inż. Mieczysław Ścierski

Uprawnienia budowlane do projektowania i kierowania robotami budowlanymi


bez ograniczeń

w specjalności konstrukcyjnej

Nr 178/01/DUW



PRZEPUST POD DROGĄ GMINNĄ
w Kierzenku

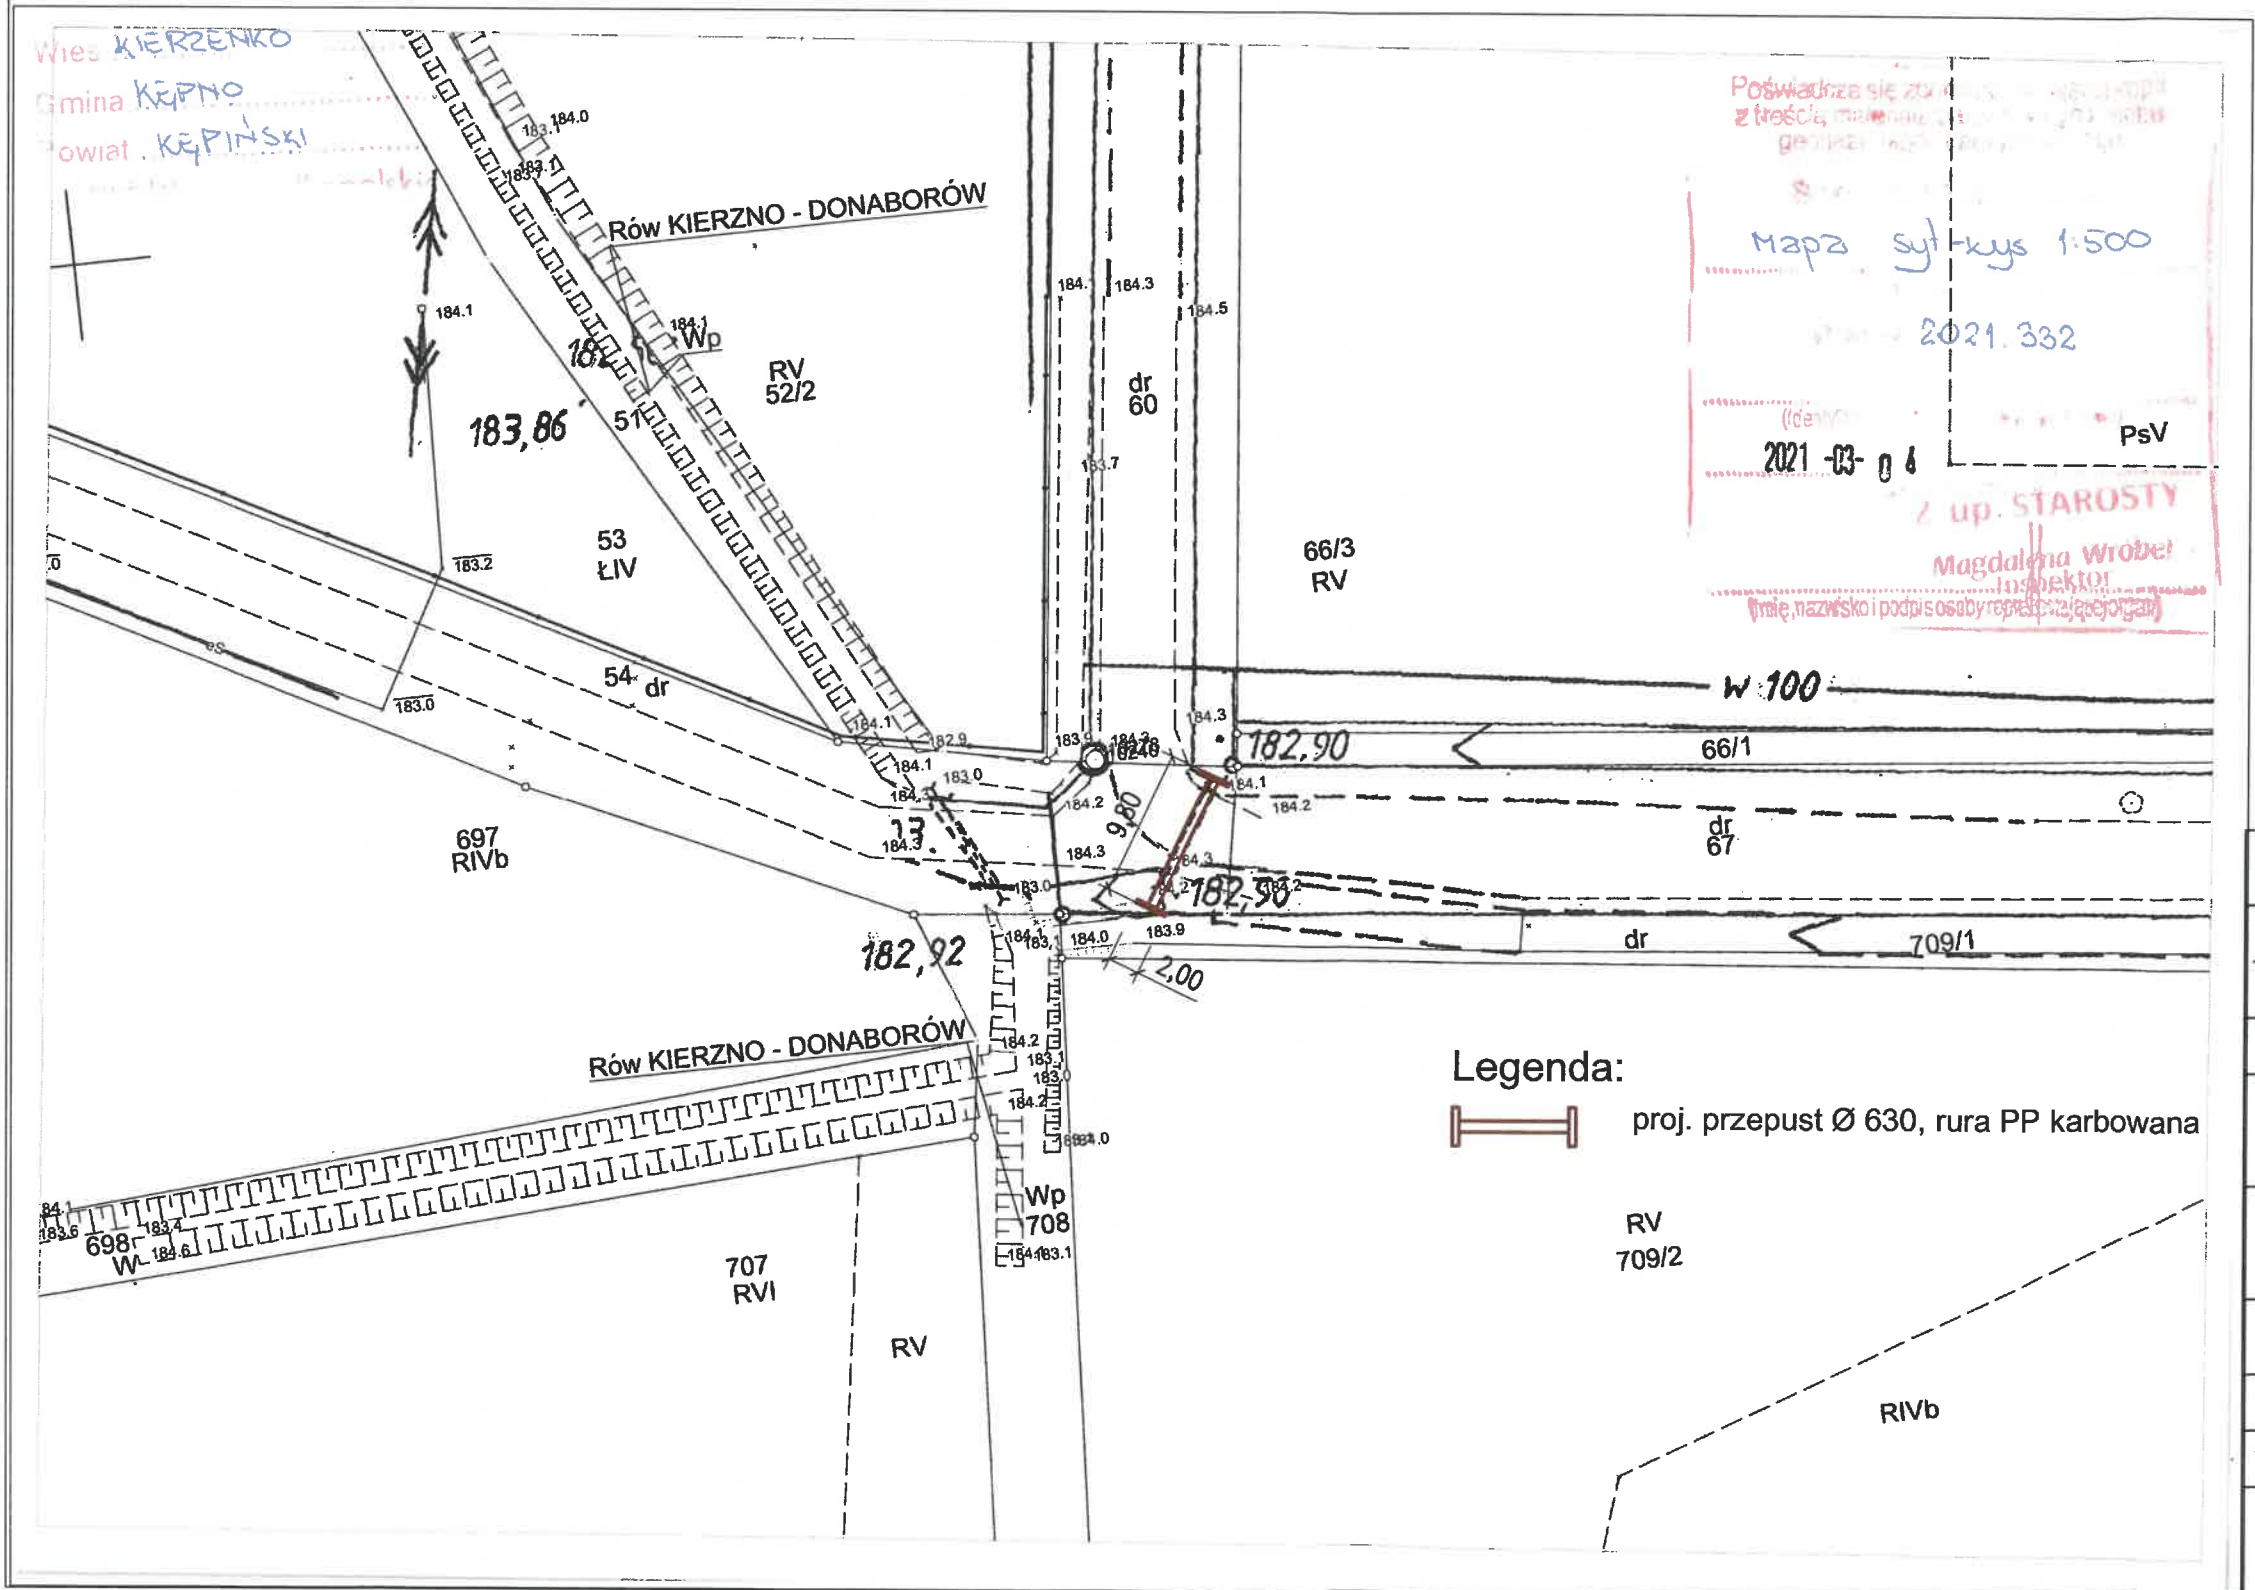

Wąska 7 Sp. z o.o.



Biurowie Projektowe
INTECH
ul. Wąska 7
63-500 Ostrzeszów

Nr Rys. 1
DATA 23.04.21

Temat:	Projekt przebudowy przepustu pod drogą gminną	
Adres	Jednostka ew. 300803_5; Kępno Obręb 0003; Kierzenko działki ew. 54, 709/1	
Inwestor	Gmina Kępno ul. Ratuszowa 1 63-600 Kępno	

PRZEPUST POD DROGĄ GMINNĄ		SKALA 1:500
PROJEKTANT	mgr inż. Mieczysław Ścierański	PODPIS: 
NR UPR. PROJ.	178/01/DUW	
SPECJALNOŚĆ	Uprawnienia budowlane do projektowania i kierowania robotami budowlanymi bez ograniczeń w specjalności konstrukcyjnej	BRANŻA: konstrukcyjna STR. 7

Projekt architektoniczno-budowlany przepustu

Lokalizacja inwestycji:

Jednostka ewidencyjna: 300803_5; Kępno- obszar wiejski,
Obręb: 0003; Kierzenko
dz. ew. nr: 54 i 709/1

1. Przeznaczenie i program użytkowy budynku

Nie dotyczy

2. Zestawienie powierzchni użytkowych wg PN

Nie dotyczy

3. Forma architektoniczna i funkcja obiektu, sposób dostosowania do krajobrazu i otaczającej zabudowy

Nie dotyczy

4. Układ konstrukcyjny budynku

Nie dotyczy

5. Sposób zapewnienia warunków korzystania z tego obiektu przez osoby niepełnosprawne

Nie dotyczy

6. Podstawowe dane technologiczne

Nie dotyczy

7. Rozwiązania budowlane i techniczno-instalacyjne nawiązujące do warunków terenu występujących wzdłuż jego trasy, oraz rozwiązania techniczno-budowlane w miejscach charakterystycznych

Projektuje się przepust z PP SN8 630x3000 mm o długości 9,80 m. Rura produkowana jest zgodnie z polską normą z polską normą PN-EN 13476-3, wykonana z polipropylenu (PP), typu ciężkiego SN w kolorze pomarańczowym, przeznaczona jest do budowy kanalizacji sanitarnej, ogólnospławnej oraz przepustów. Rury wykonane z tworzyw najwyższej jakości z kielichem i uszczelką składają się z dwóch wytrzymałych warstw w tym jednej karbowanej. Po uprzedniej rozbiórce nawierzchni asfaltowej oraz warstw konstrukcyjnych drogi a także usunięciu ścianek czołowych i starej rury należy posadzić nową rurę na podłożu w postaci podsypki żwirowej o grubości 20 cm. Końce rury należy zabetonować w ściankach czołowych z betonu C 25/30 zbrojonego stalą A III 34 GS obustronnie siatką z prętów ϕ 12 w rozstawie 15 cm.

Następnie należy wykonać obsypkę rury z pospółki zagęszczając ją warstwami 20 cm aż do poziomu podbudowy jezdni.

Przy ściankach czołowych należy zamontować bariery drogowe U12a osadzone w betonowych fundamentach 20x20x40 cm.

8. Instalacje wewnętrzne

Nie dotyczy

9. Rozwiązania i sposób funkcjonowania zasadniczych urządzeń instalacji technicznych

Nie dotyczy

10. Charakterystyka energetyczna budynku

Nie dotyczy

11. Dane techniczne obiektu budowlanego charakteryzujące wpływ na środowisko i jego wykorzystywanie oraz na zdrowie ludzi i obiekty sąsiednie

a) zapotrzebowanie i jakość wody oraz ilość, jakość i sposób odprowadzania ścieków

nie dotyczy

b) emisja zanieczyszczeń gazowych

nie dotyczy

c) rodzaje i ilość wytwarzanych odpadów

nie dotyczy

d) emisja hałasu oraz wibracji

nie dotyczy

e) wpływ obiektu budowlanego na istniejący drzewostan, powierzchnię ziemi, w tym glebę, wody powierzchniowe i podziemne

Wykonanie przepustu nie będzie miało negatywnego wpływu na istniejące środowisko.

12. Środowiskowo-ekonomiczna analiza możliwości racjonalnego wysokoefektywnych systemów zaopatrzenia w energię i ciepło

Nie dotyczy

13. Warunki ochrony przeciwpożarowej

Nie dotyczy

Projektant:

Projektant : mgr inż. Mieczysław Ścierański

Uprawnienia budowlane do projektowania i kierowania robotami budowlanymi

bez ograniczeń


w specjalności konstrukcyjnej


Nr 178/01/DUW



PRZEKRÓJ PODŁUŻNY I POPRZECZNY
PRZEPUSTU

SKALA 1:50

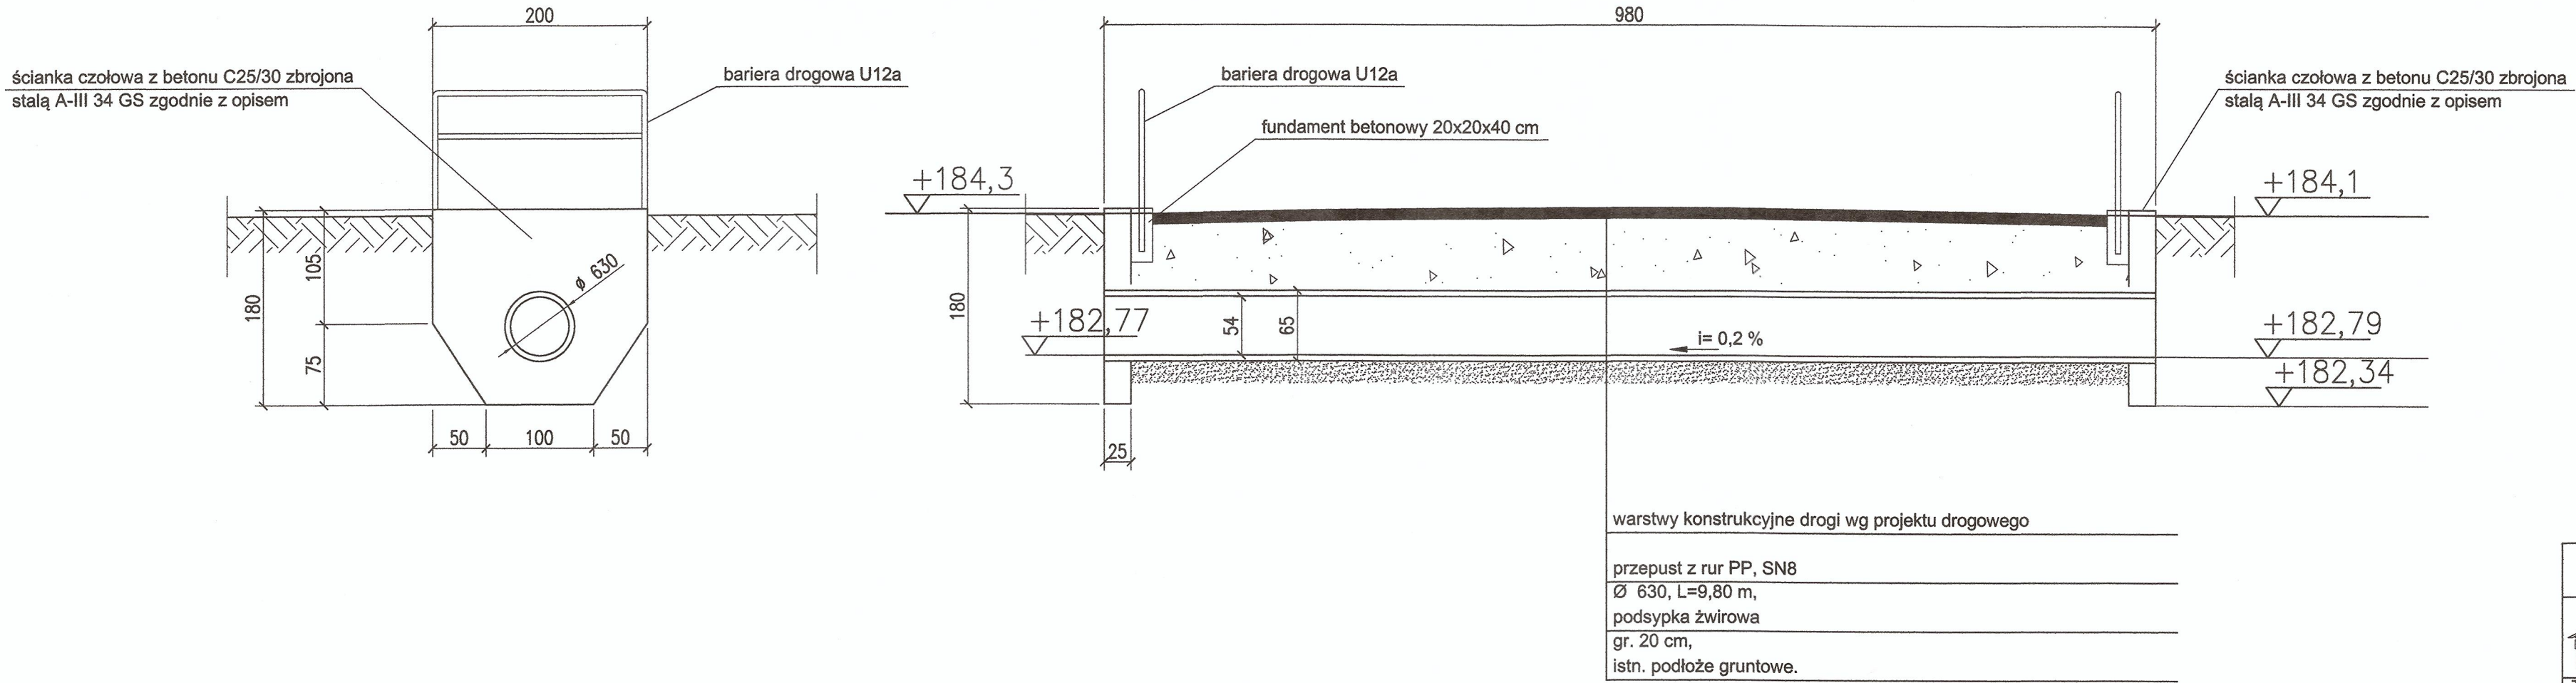

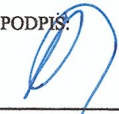Wąska 7 Sp. z o.o.		
	Biuro Projektowe INTECH ul. Wąska 7 63-500 Ostrzeszów	Nr Rys. 2
		DATA 20.01.21
Temat:	Projekt przebudowy przepustu pod drogą gminną	
Adres	Jednostka ew. 300803_5; Kępno Obręb 0003; Kierzenko działki ew. 54, 709/1	
Inwestor	Gmina Kępno ul. Ratuszowa 1 63-600 Kępno	
PRZEKRÓJ PODŁUŻNY I POPRZECZNY PRZEPUSTU		SKALA 1:50
PROJEKTANT	mgr inż. Mieczysław Ścierański	
NR UPR. PROJ.	178/01/DUW	
SPECJALNOŚĆ	Uprawnienia budowlane do projektowania i kierowania robotami budowlanymi bez ograniczeń w specjalności konstrukcyjnej	BRANŻA: konstrukcyjna STR. 10

Informacja dotycząca bezpieczeństwa i ochrony zdrowia

INFORMACJA BIOZ		
1.Nazwa obiektu: Adres obiektu: Kategoria obiektu budowlanego Jednostka ewidencyjna Obręb: dz. ew. nr:	Przepust pod drogą gminną XXVI 300803_5; Kępno – obszar wiejski 0003; Kierzenko 54, 709/1	
2.Treść opracowania:	Informacja bezpieczeństwa i ochrony zdrowia	
3.Inwestor: Adres inwestora:	Gmina Kępno ul. Ratuszowa 1; 63-600 Kępno	
4.Jednostka projektowa: Adres biura projektowego:	WASKA 7 sp. z o.o. ul. Wąska 7, 63-500 Ostrzeszów tel. 62 586 14 95 e-mail : biuro@intech-ostrzeszow.pl	
5.Branża:	Projektant – Imię i nazwisko, specjalność, nr uprawnień:	Podpis:
Instalacje sanitarne	Projektant : mgr inż. Mieczysław Ścierański Uprawnienia budowlane do projektowania i kierowania robotami budowlanymi bez ograniczeń w specjalności konstrukcyjnej Nr 178/01/DUW Adres: ul. Wąska 7/3 63-500 Ostrzeszów	
	Data:	24.04.2021

Część opisowa

do informacji dotyczącej bezpieczeństwa i ochrony zdrowia

dla budowy przepustu pod zjazdem

LOKALIZACJA:

Jednostka ewidencyjna :300803_5; Kępno – obszar wiejski

Obręb: 0003; Kierzenko

Działka: 54, 709/1

1. Zakres robót

Projektowana budowa obejmuje wykonanie przepustu na cieku wodnym.

Zakres robót będzie obejmował:

1. Przygotowanie terenu
2. Rozebranie nawierzchni drogi
3. Wykonanie wykopów
4. Demontaż rur i ścianek czołowych
5. Ułożenie rur
6. Wykonanie ścianek czołowych i montaż barier
7. Zasypanie rur do poziomu pod podbudowę drogi

2. Wykaz istniejących obiektów budowlanych

Prace będą prowadzone na terenie drogi gminnej – w pobliżu nie ma na nim innych obiektów budowlanych.

3. Zagospodarowanie terenu, które może stwarzać zagrożenie

Nie występuje.

4. Przewidywane zagrożenia

Podczas prowadzenia robót budowlanych mogą wystąpić następujące zagrożenia:

- prace w wykopach o głębokości do 1,50 m
- prace z ciężkim sprzętem zmechanizowanym

5. Instruktaż pracowników przed przystąpieniem do robót niebezpiecznych

Przed przystąpieniem do robót niebezpiecznych kierownik budowy jest zobowiązany do powiadomienia wszystkich osób pracujących na budowie o zagrożeniach i poinstruowaniu ich jakie warunki trzeba spełnić, aby zachować bezpieczeństwo podczas prowadzonych prac.

6. Środki techniczne i organizacyjne zapobiegające zagrożeniom

- a) Określenie przez kierownika budowy bezpiecznej odległości od istniejących sieci w jakiej mogą być wykonywane roboty ziemne oraz sposobu wykonywania tych robót
- b) Ręczne wykonywanie wykopów w pobliżu zidentyfikowanego uzbrojenia
- c) Ogrodzenie miejsc niebezpiecznych w czasie wykonywania robót ziemnych i umieszczenie napisów ostrzegawczych
- d) W miejscach ogólnodostępnych ustawienie balustrad w odległości min. 1 m od krawędzi wykopu
- e) Zapewnienie bezpiecznych zejść (wejść) do wykopu
- f) Składowanie urobku w odległości min. 60 cm od krawędzi wykopu obudowanego (lub poza granicą klina odłamu)
- g) Zapewnienie, aby osoby współpracujące z operatorem sprzętu zmechanizowanego znajdowały się w bezpiecznej części wykopu

Opracował:

Projektant : mgr inż. Mieczysław Ścierański

Uprawnienia budowlane do projektowania i kierowania robotami
budowlanymi **bez ograniczeń**
w specjalności konstrukcyjnej

Nr 178/01/DUW

