


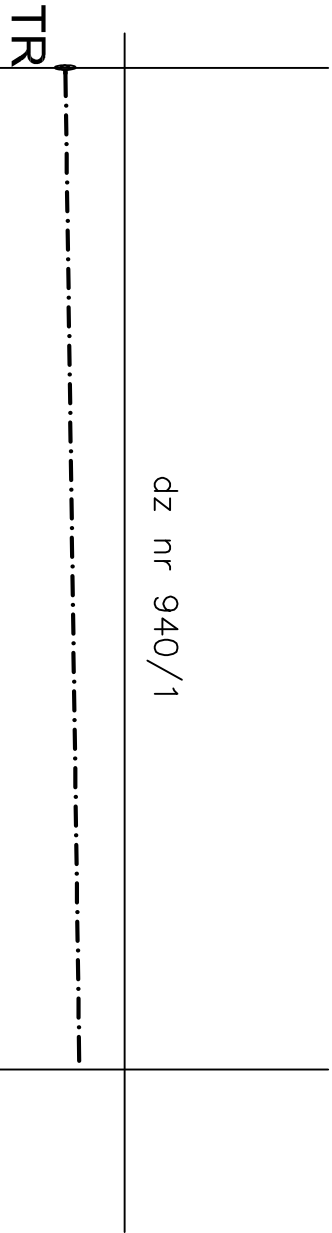

Poziom porównawczy 123,00m n.p.m.			
Rzędna terenu	167,50	167,50	
Rzędna dna kanału	166,82	166,90	
Zagłębienie	0,68	0,60	
Spadek Średnica	Ø126/113	0,3%	
Materiał	PVC-U		
Odległości	0,00	26,50	26,50

TR1

E.M.M — VISION studio projektowe			
51-662 Wrocław, ul. F.Stefczyka 11 tel.+48 502 125 777			
TEMAT	Budowa boiska do piłki nożnej ogólnodostępne		INWESTOR
TYTUŁ RYSUNKU	PROFIL DRENAŻU – BUDISKA		Urząd Miasta i Gminy w Kępnie 63-600 KĘPNO ul.Kościuszki 5
ADRES INWESTYCJI	Centrum Sportowo-Rekreacyjne 63-600 KĘPNO ul.Wolki Młodych 7-9		
PROJEKTANT INST. SANITARNE	inz. Małgorzata Noculak numer uprawnień 77 / 88 / UW	STADIUM P.B	DATA 03.2007
		SKALA 1:50/100	NR RYS. 2/S