



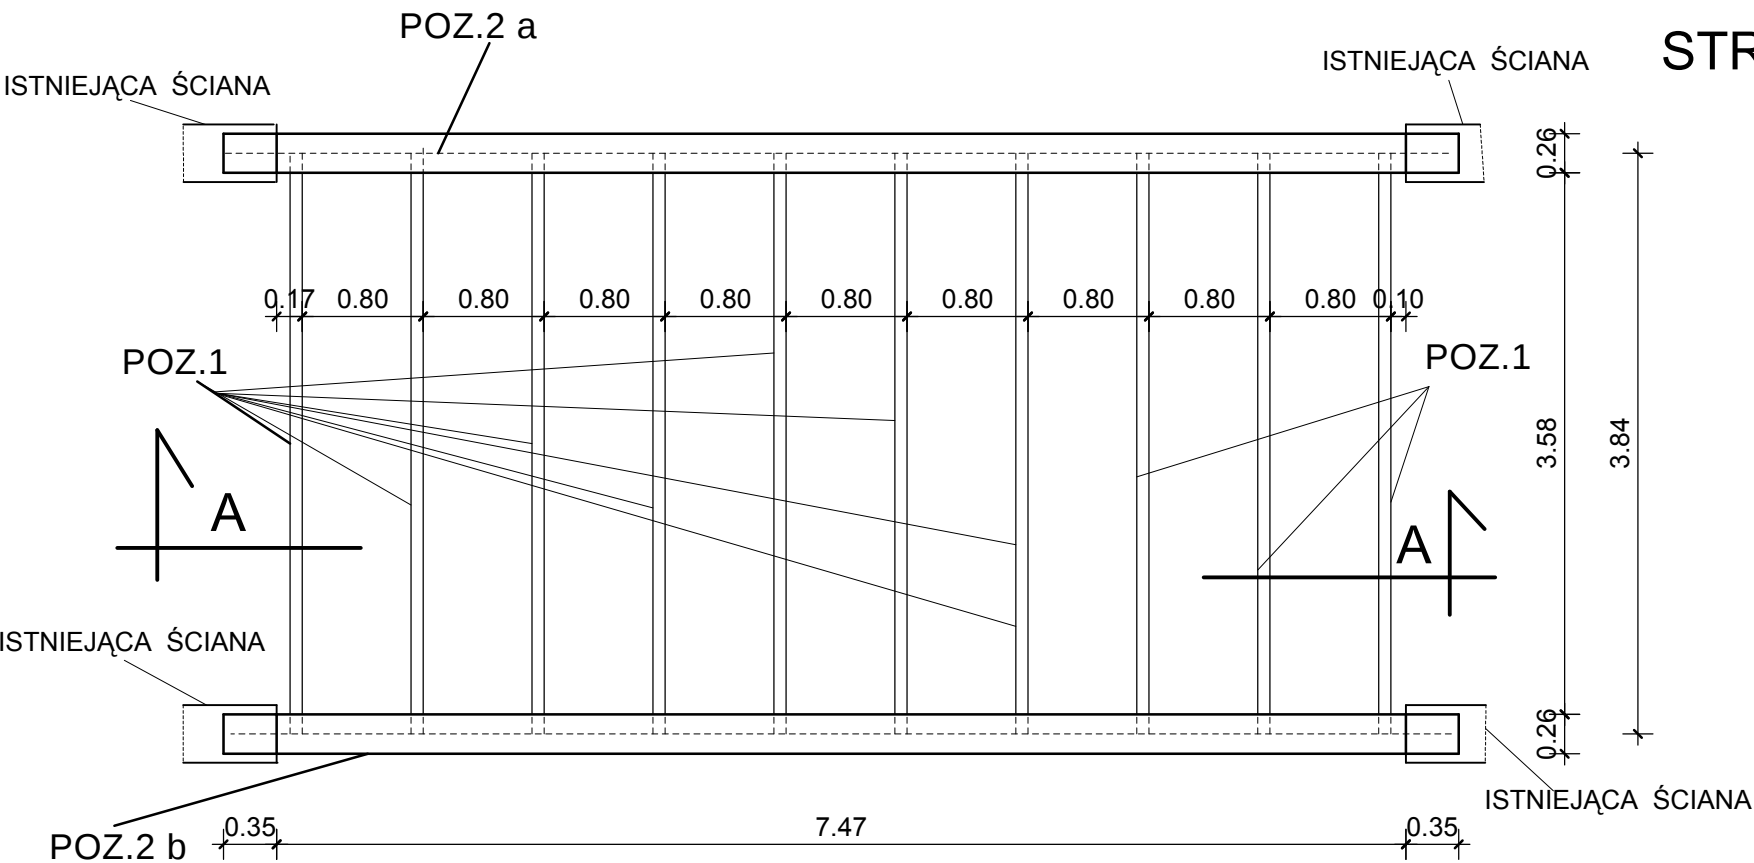

POZ. 1. belka 0.08 m x 0,20m
DREWNO KLASY C27
WSZYSTKIE ELEMENTY DREWNIANE IMPREGNOWAĆ
ŚRODKIEM PRZECIWGRZYBICZNYM I OGNIOSCHRONNYM

WYMIARY PODANE NA RYSUNKU NALEŻY ZWERYFIKOWAĆ
PO ZDJĘCIU STROPU ISTNIEJĄCEGO

POZ. 2a i Poz. 2b - dwuteownik HEA 260
stal St3SX

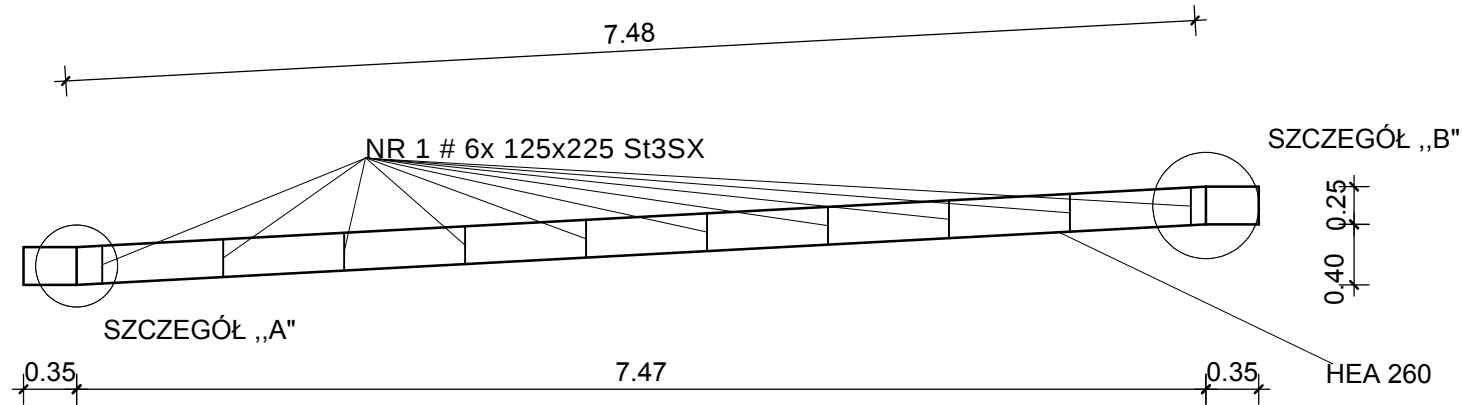

STROP NAD ŁĄCZNIKIEM			
OBIEKT: Gimnazjum nr 1 w Kępnie			
LOKALIZACJA: KĘPNO ul. Tysiąclecia			
INWESTOR: Gimnazjum nr1			
ADRES: Kępno ul. 1000-lecia 1			
skala 1:50	projektant: mgr inż. arch. Wojciech Izydorski upr. Nr. 107/92/UW	podpis:	RYS. 10
data 07.2008r	projektant konstrukcji mgr inż. Jerzy Domagała UAN 8386/34/90	podpis:	