



BELKI STROPOWE POZ.2a POZ.2b 1:50


POZ. 2a

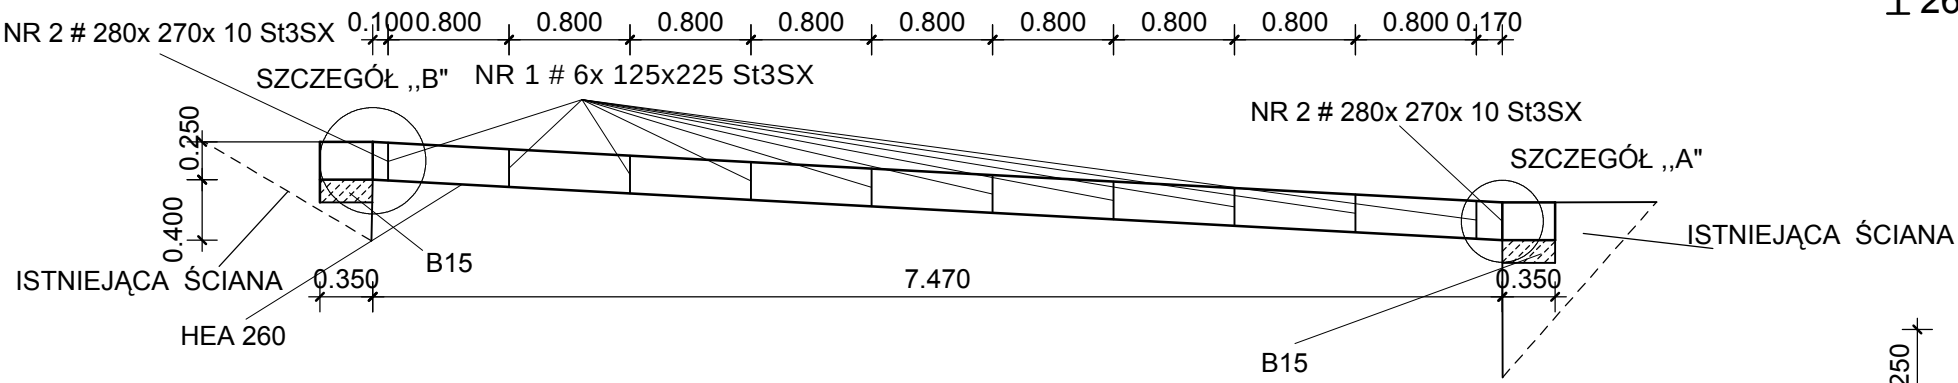

POZ. 2b

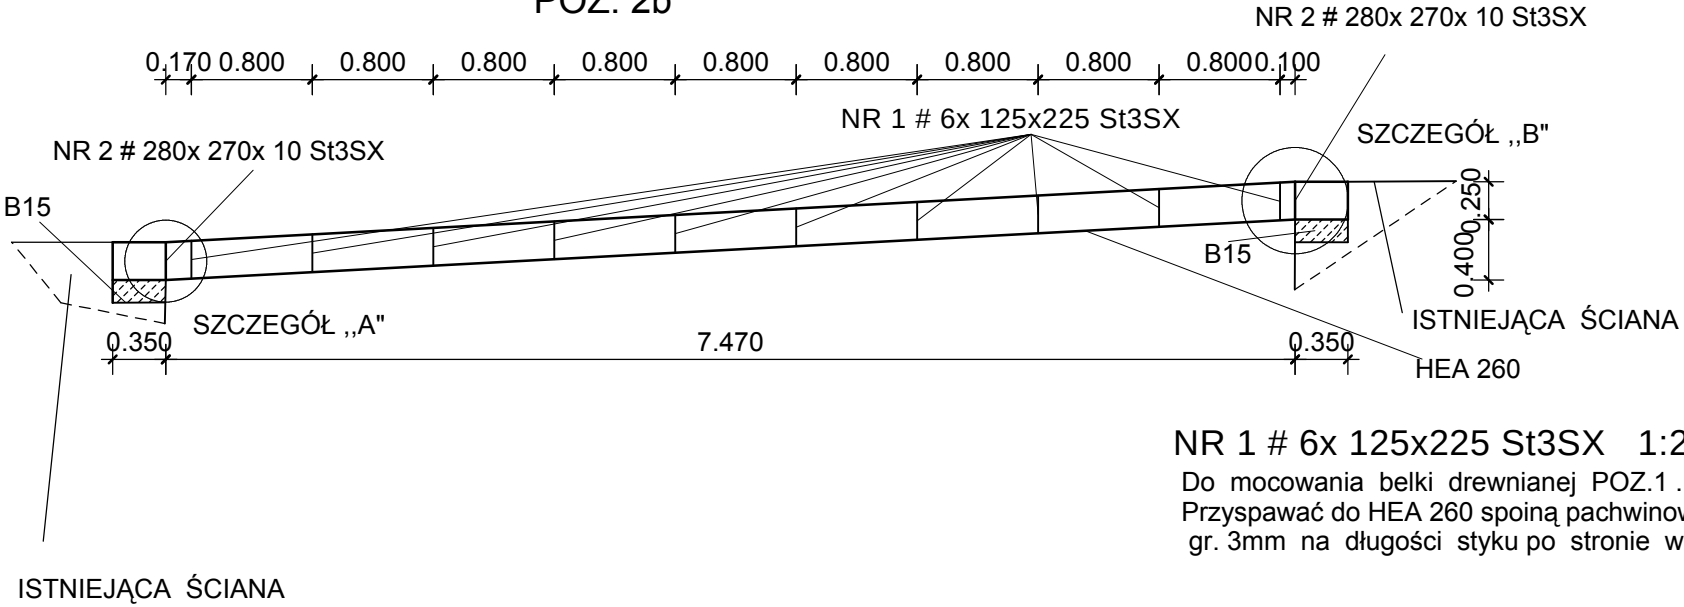


NR 1 # 6x 125x225 St3SX 1:20
Do mocowania belki drewnianej POZ.1 .
Przyspawać do HEA 260 spoiną pachwinową
gr. 3mm na długości styku po stronie wewnętrznej HEA 260

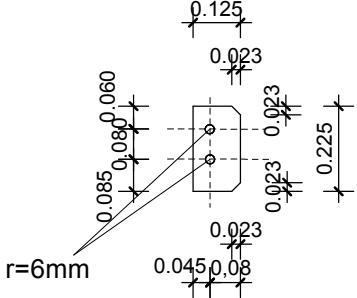


WYMIARY PODANE NA RYSUNKU NALEŻY ZWERYFIKOWAĆ
PO ZDJĘCIU STROPU ISTNIEJĄCEGO


SZCZEGÓŁ „A” i „B” 1:20

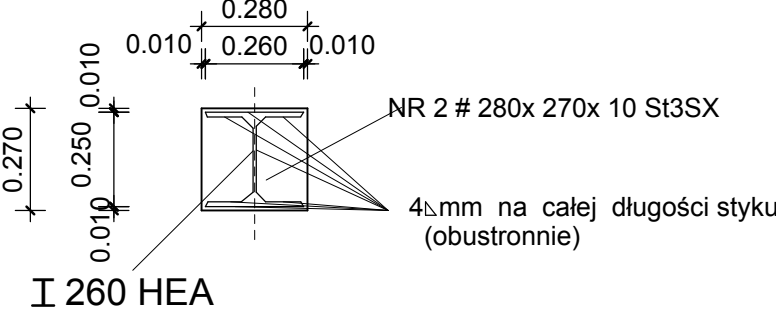

SZCZEGÓŁ „A” 1:20

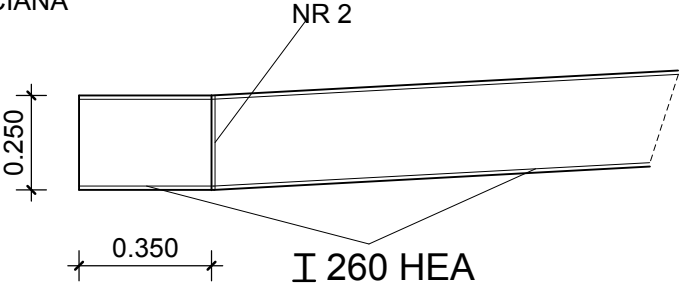

SZCZEGÓŁ „B” 1:20

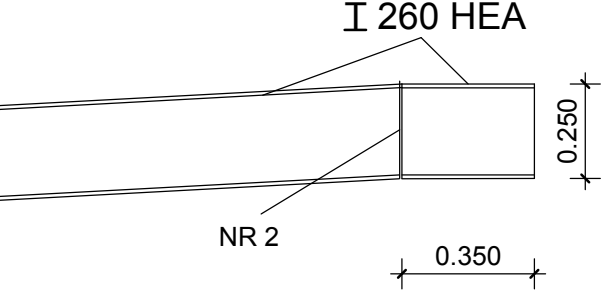

BELKI STROPOWE POZ.2a POZ.2b			
OBIEKT: Gimnazjum nr 1 w Kępnie			
LOKALIZACJA: KĘPNO ul. Tysiąclecia			
INWESTOR: Gimnazjum nr 1			
ADRES: Kępno ul. 1000-lecia 1			
skala 1:50 1:20	projektant: mgr inż. arch. Wojciech Izydorski upr. Nr. 107/92/UW	podpis:	RYS. 11
data 07.2008r	projektant konstrukcji mgr inż. Jerzy Domagała UAN 8386/34/90	podpis:	