



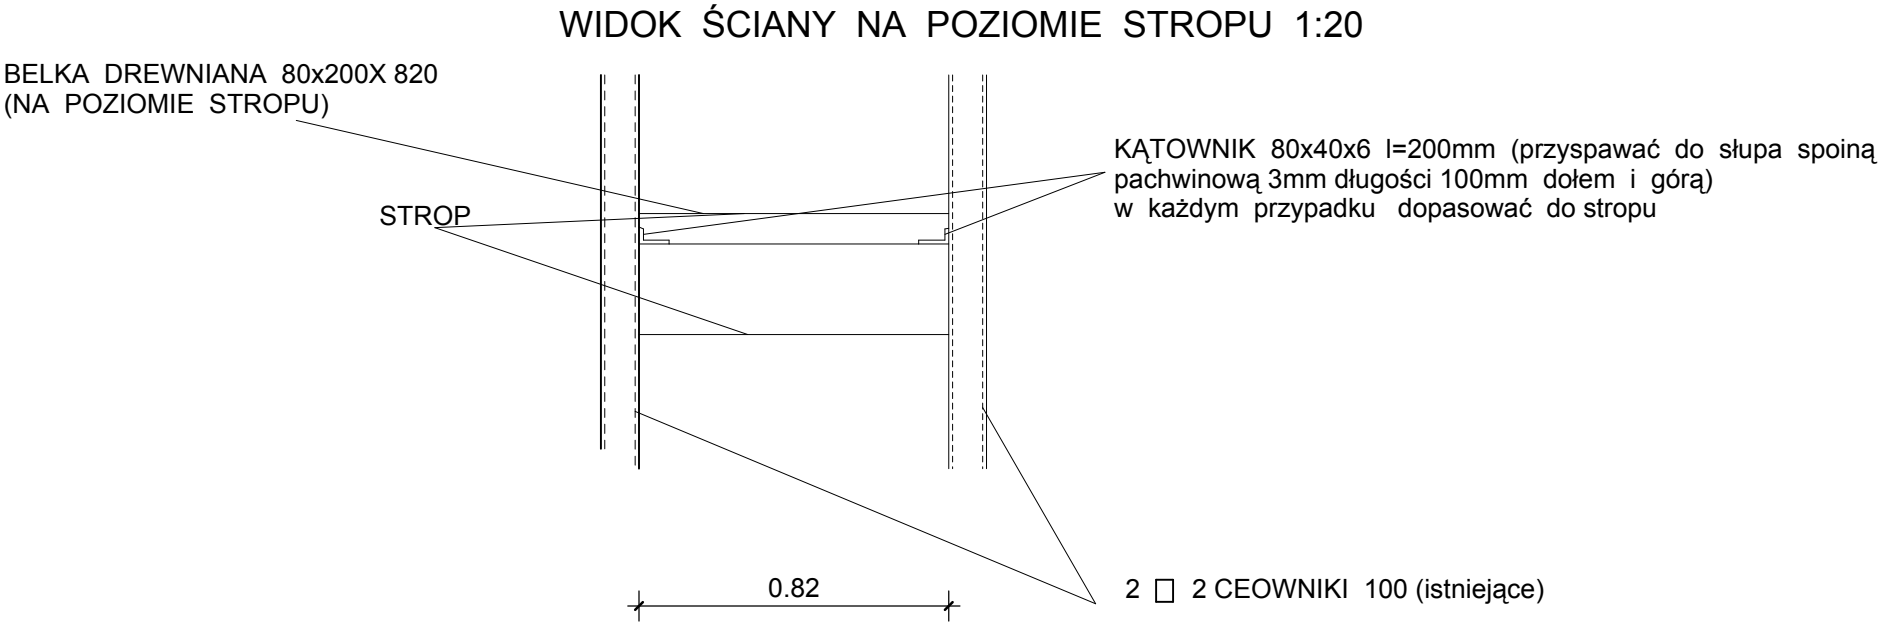

BELKA DREWNIANA 80x100x820mm
Z DREWNA SOSNOWEGO C24
(na poziomie parapetów i nadproży
nad oknami)

PRZEKRÓJ POZIOMY 1:10

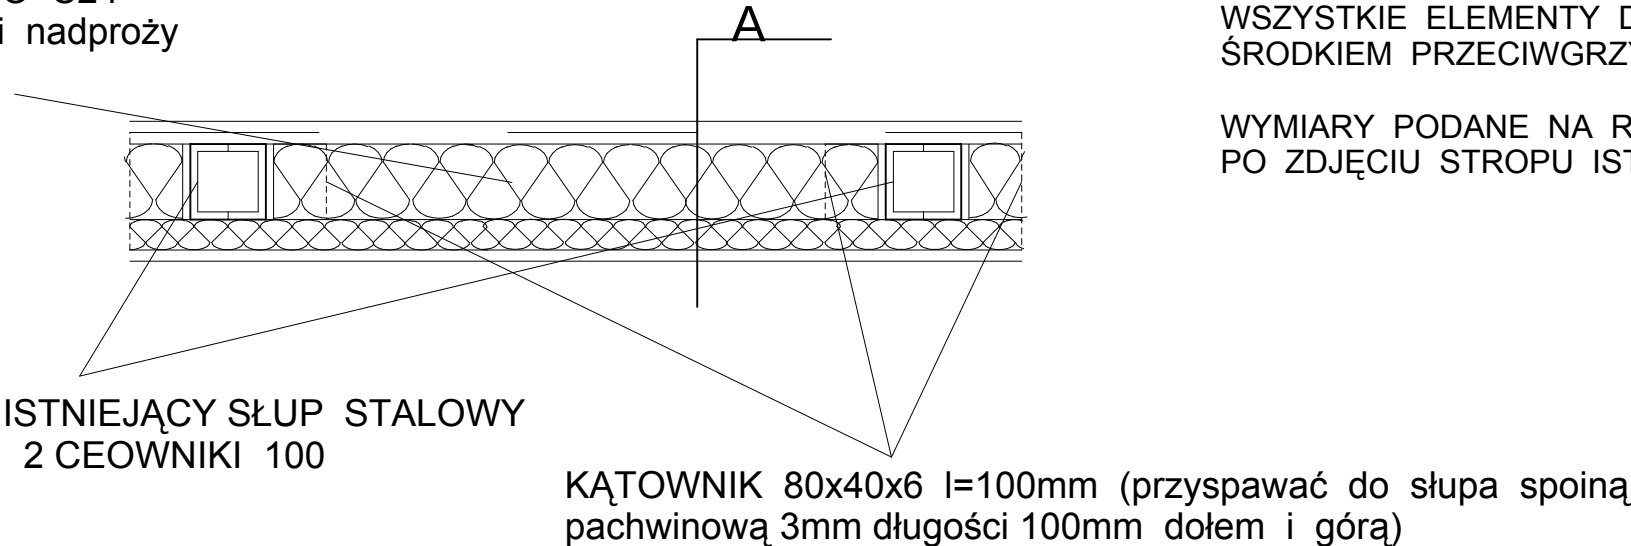

DREWNO KLASY C27
WSZYSTKIE ELEMENTY DREWNIANE IMPREGNOWAĆ
ŚRODKIEM PRZECIWGRZYBICZNYM I OGNIOSCHRONNYM

WYMIARY PODANE NA RYSUNKU NALEŻY ZWERYFIKOWAĆ
PO ZDJĘCIU STROPU ISTNIEJĄCEGO

- PRZEGRODA „A”
1. płyta gips.-karton.
 2. folia paroszczelna
 3. płyta gips.-karton.
 4. wełna mineralna 14cm
 5. tynk mineralny na podłożu z kleju i siatki z włókna szklanego

ŚCIANA BOCZNA			
OBIEKT: Gimnazjum nr 1 w Kępnie			
LOKALIZACJA: KĘPNO ul. Tysiąclecia			
INWESTOR:Gimnazjum nr 1			
ADRES:Kępno ul. 1000-lecia 1			
skala 1:10 1:20	projektant: mgr inż. arch. Wojciech Izydorski upr. Nr. 107/92/UW	podpis:	RYS. 13
data 07.2008r	projektant konstrukcji mgr inż. Jerzy Domagała UAN 8386/34/90	podpis:	