


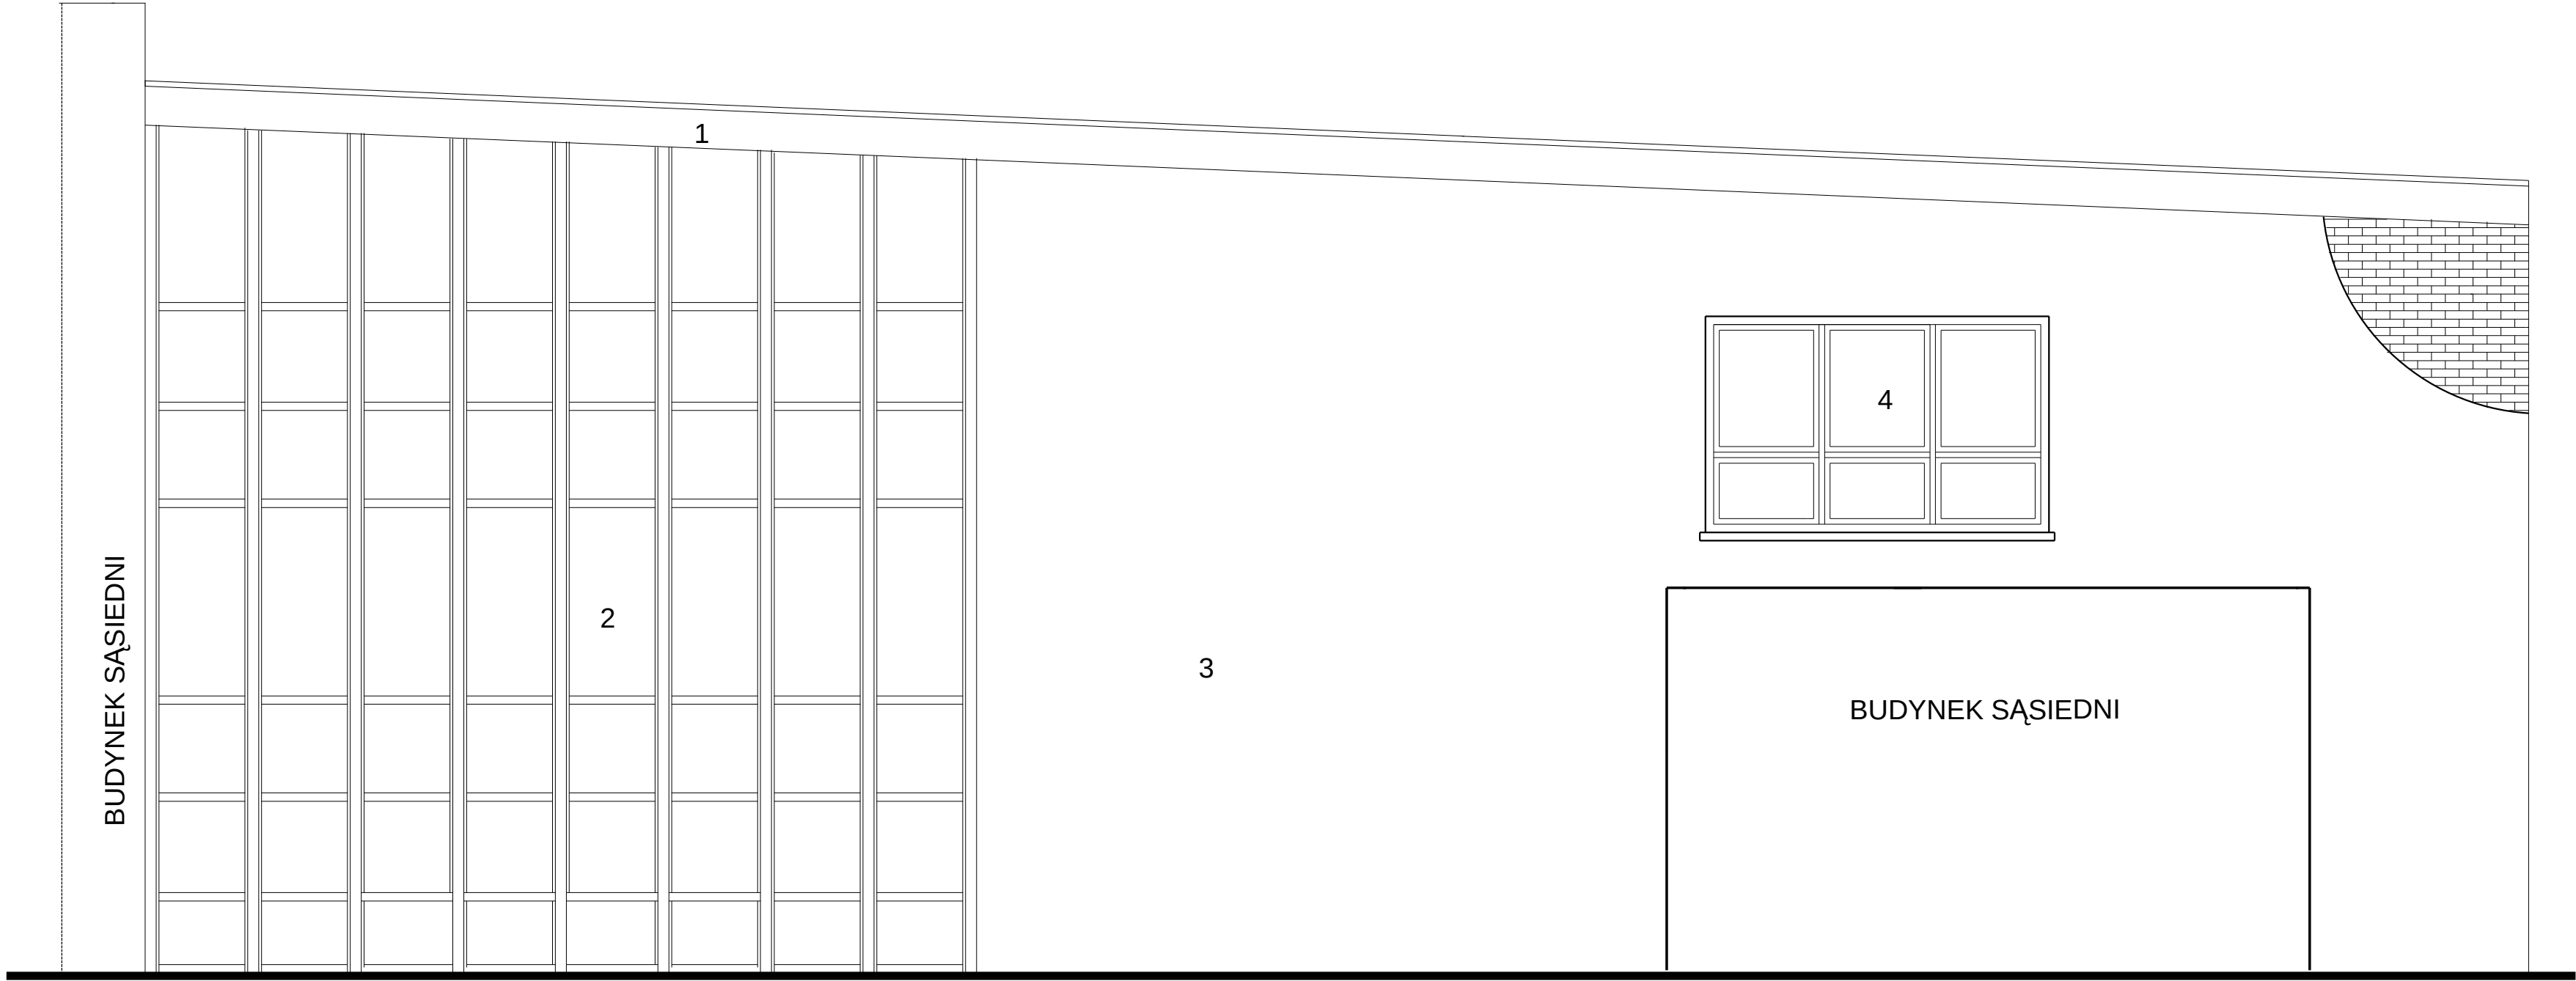

1. Tynk szary nie malowany.
2. Ściana przeszklona. Elementy metalowe-ciemno szaro-niebieskie.
3. Ściana z cegły-nieotynkowana.
4. Okno w kolorze białym.

Nazwa projektu: Przebudowa "Iączników" szkolnych w Gimnazjum nr1 w Kępnie.	Faza:
Tytuł: ELEWACJA NR 1 - INWENTARYZACJA	
Data: 2008-07-14	
Projektował: mgr inż. arch. Wojciech Izydorski - architekt	Skala: 1:50
Opracował: mgr inż. Jerzy Domagała - konstrukcja	J. miary: cm
Sprawdził:	Nr rys: 2