MAPA DO CELÓW PROJEKTOWYCH

Oznaczenie kancelaryjne zgłosz. pracy geodezyjnej		GGK. 6640.202.2015
Miejscowość, numer działki		Kępno dz. 2912, 2915, 2916 i inne
Jednostka ewidencyjna	identyfikator	300803_4
	nazwa	Kępno (M)
Obręb ewidencyjny	identyfikator	0001
	nazwa	Miasto Kępno
Skala mapy		1:500
Nazwa układu współrzędnych	prostokątnych płaskich	układ "2000", południk "18"
	wysokości	Kronsztadt '86
Oznaczenie i informacje o skutecznościach gruntowych mających wpływ na zagospodarowanie gruntów, zlokalizowanych w granicach projektowanej inwestycji		
Oznaczenie i symbol konturu użytku gruntowego, który nie jest ujawniony w bazie danych ewidencji gruntów i budynków		

GEOMOS
Maciej Moska
63-600 Kępno, ul. Estkowskiego 9
kom. 668-057-057
Regon 300339373
NIP 619-186-87-57

GEODETA UPRAWNIONY
Świad. Głównego Geodety Kraju
Nr 20325
mgr inż. Maciej Moska

ORIENTACJA 1:50000

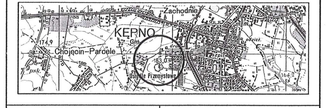

Oznaczenie granic obszaru, który był przedmiotem aktualizacji	- - - -
Godło mapy	6.152.20.14.4.1/.2/.3/.4

UWAGA: Nie wyklucza się istnienia w terenie innych przewodów, o których brak informacji wynika z zaszłości historycznych lub niedopełnienia przepisów zgłoszenia do inwentaryzacji

Poświadcza się, że niniejszy dokument został opracowany w wyniku prac geodezyjnych i kartograficznych, których rezultaty zawiera operat techniczny wpisany do ewidencji materiałów państwowego zasobu geodezyjnego i kartograficznego

STAROSTA KĘPIŃSKI

P.3008. 2015.377

(Identyfikator ewidencyjny materiału zasobu geodezyjnego i kartograficznego)

2015 -03- 2 4

(Data wpisania operatu technicznego do ewidencji materiałów zasobu)

Z up. STAROSTY

(imię, nazwisko i podpis osoby reprezentującej organ)

MARIA GÓRECKA
GEODETA POWIATOWY

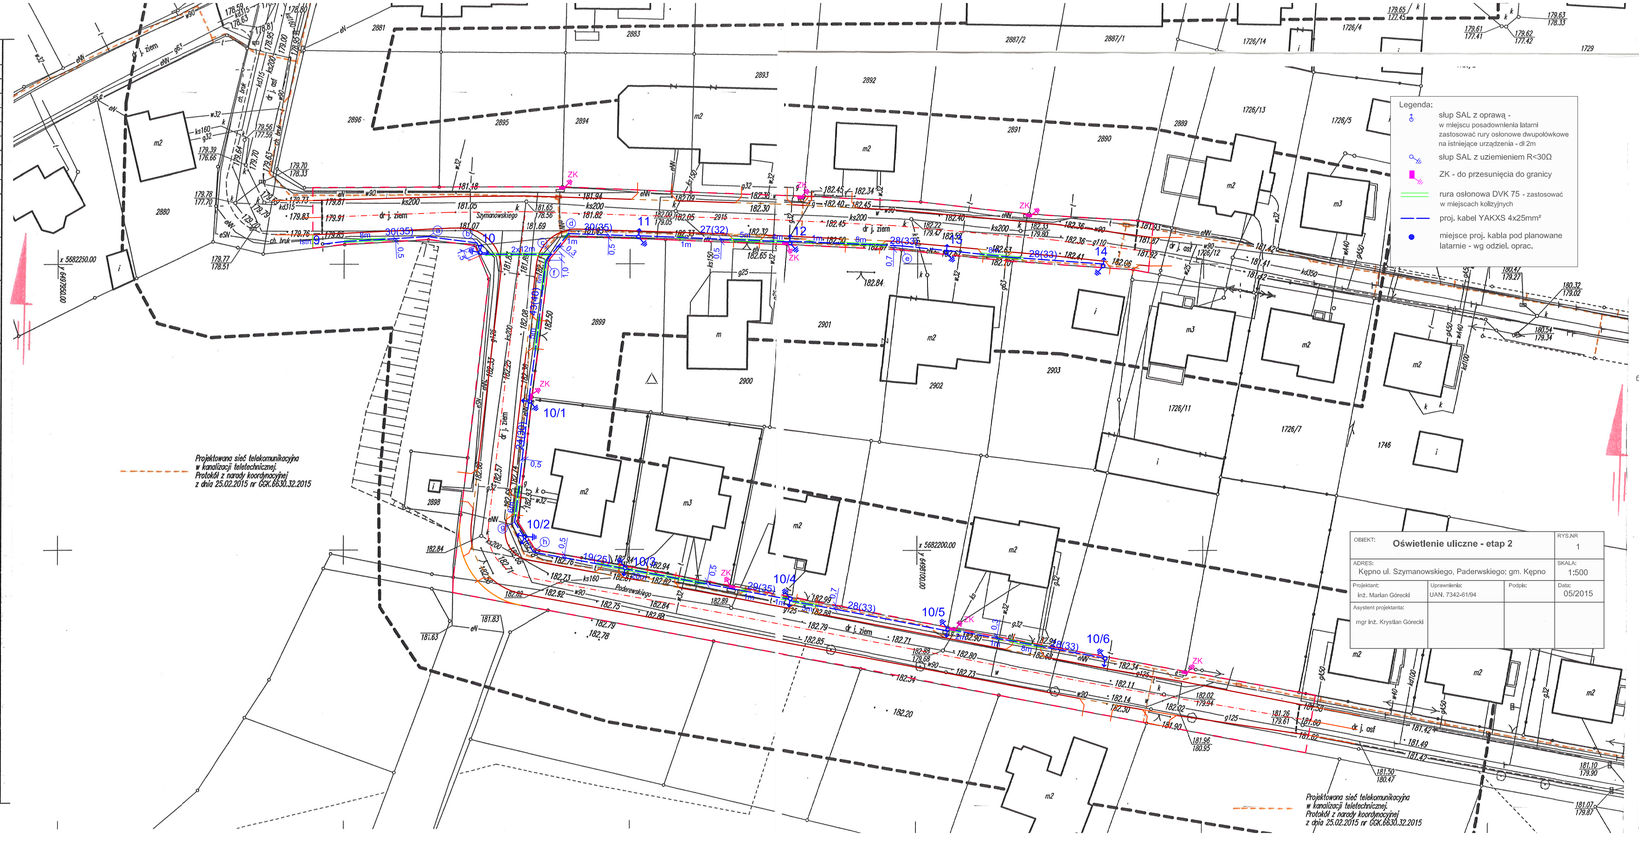

OBIEKT: Oświetlenie uliczne - etap 2			RYS.NR 1
ADRES: Kępno ul. Szymanowskiego, Paderewskiego; gm. Kępno			SKALA: 1:500
Projektant: Inż. Marian Górecki	Uprawnienia: UAN. 7342-61/94	Podpis:	Data: 05/2015
Asystent projektanta: mgr inż. Krystian Górecki			

MAPA DO CELÓW PROJEKTOWYCH

Oznaczenie kancelaryjne zgłosz. pracy geodezyjnej		GGK. 6640.202.2015
Miejscowość, numer działki		Kępno dz. 2912, 2915, 2916 i inne
Jednostka ewidencyjna	identyfikator	300803_4
	nazwa	Kępno (M)
Obręb ewidencyjny	identyfikator	0001
	nazwa	Miasto Kępno
Skala mapy		1:500
Nazwa układu współrzędnych	prostokątnych płaskich	układ "2000", południk "18"
	wysokości	Kronsztadt '86
Oznaczenie i informacje o skutecznościach gruntowych mających wpływ na zagospodarowanie gruntów, zlokalizowanych w granicach projektowanej inwestycji		
Oznaczenie i symbol konturu użytku gruntowego, który nie jest ujawniony w bazie danych ewidencji gruntów i budynków		

GEOMOS
Maciej Moska
63-600 Kępno, ul. Estkowskiego 9
kom. 668-057-057
Regon 300339373
NIP 619-186-87-57

GEODETA UPRAWNIONY
Świad. Głównego Geodety Kraju
Nr 20325
mgr inż. Maciej Moska

ORIENTACJA 1:50000

Oznaczenie granic obszaru, który był przedmiotem aktualizacji	- - - -
Godło mapy	6.152.20.14.4.2, 6.152.20.14.4.4

UWAGA: Nie wyklucza się istnienia w terenie innych przewodów, o których brak informacji wynika z zaszłości historycznych lub niedopełnienia przepisów zgłoszenia do inwentaryzacji

Poświadcza się, że niniejszy dokument został opracowany w wyniku prac geodezyjnych i kartograficznych, których rezultaty zawiera operat techniczny wpisany do ewidencji materiałów państwowego zasobu geodezyjnego i kartograficznego

STAROSTA KĘPIŃSKI

P.3008. 2015.377

(Identyfikator ewidencyjny materiału zasobu geodezyjnego i kartograficznego)

2015 -03- 2 4

(Data wpisania operatu technicznego do ewidencji materiałów zasobu)

Z up. STAROSTY

(imię, nazwisko i podpis osoby reprezentującej organ)