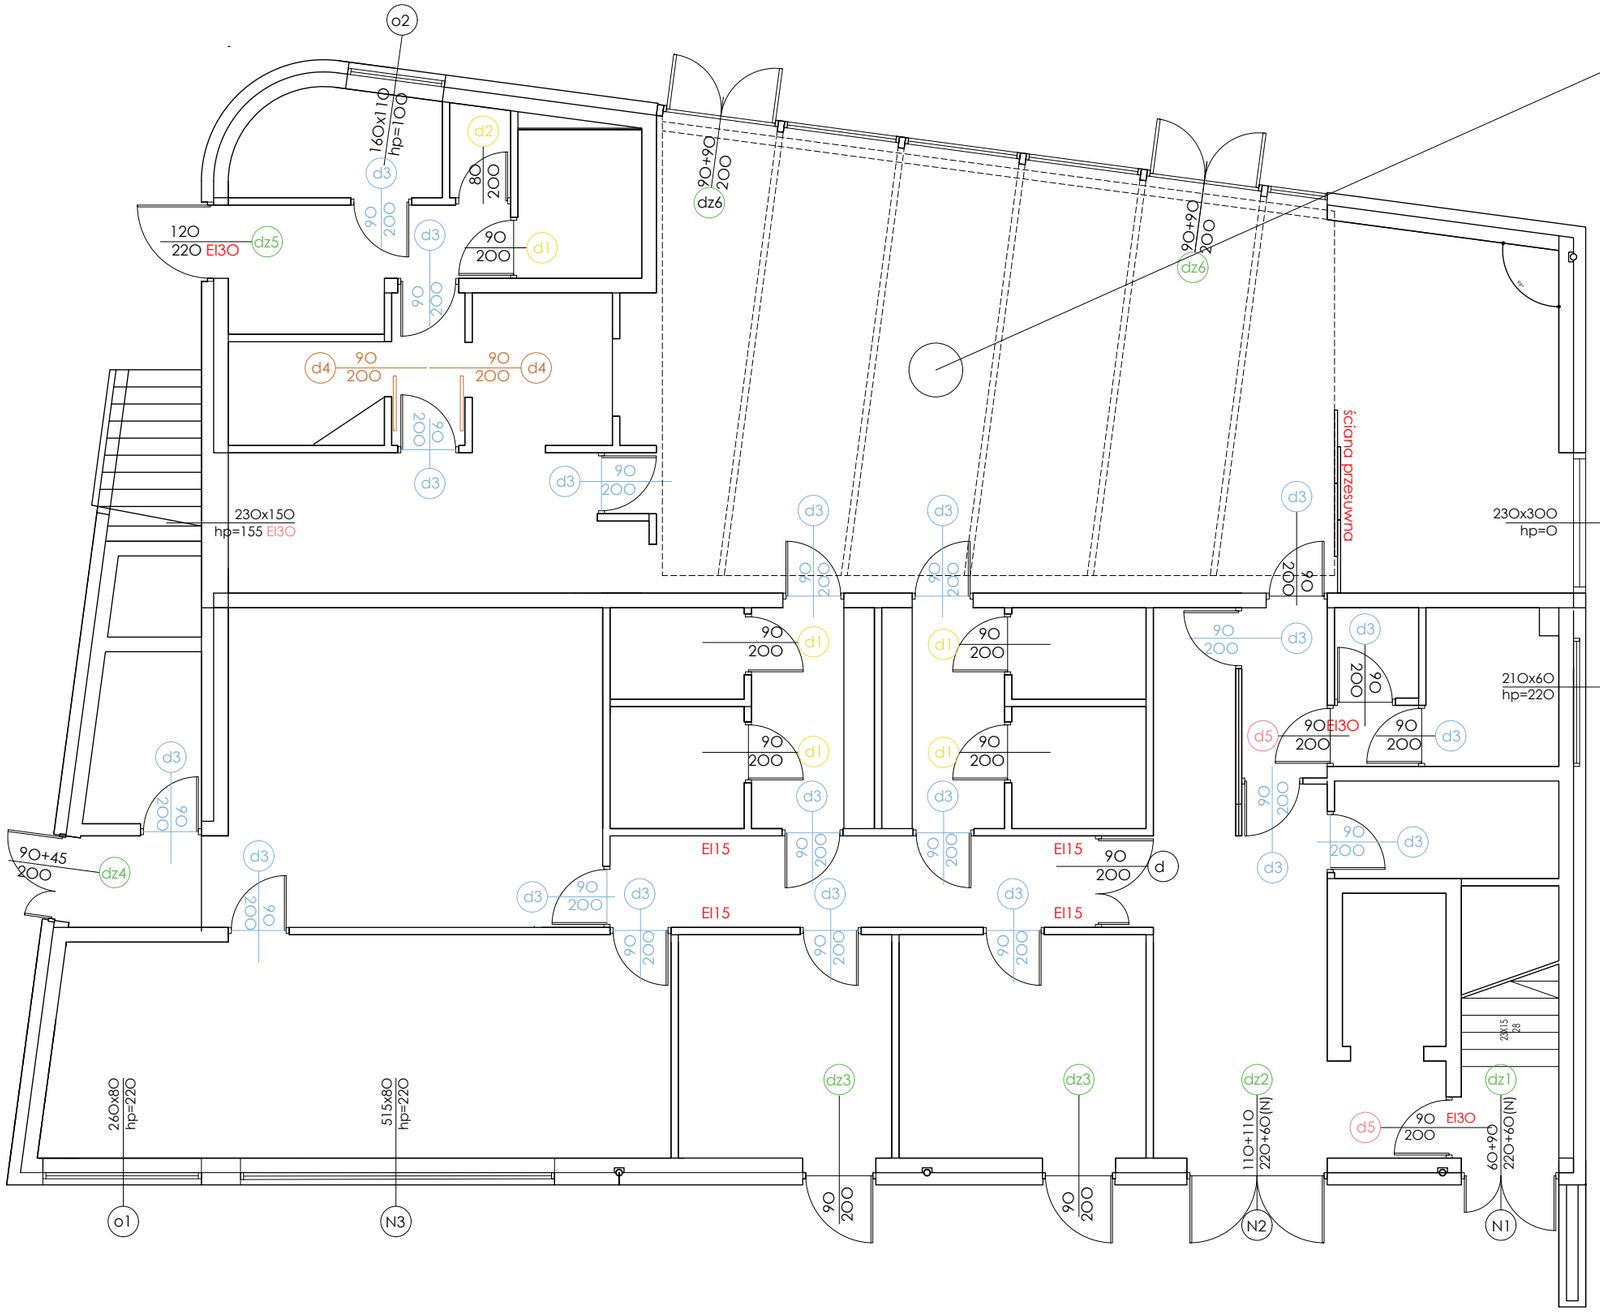

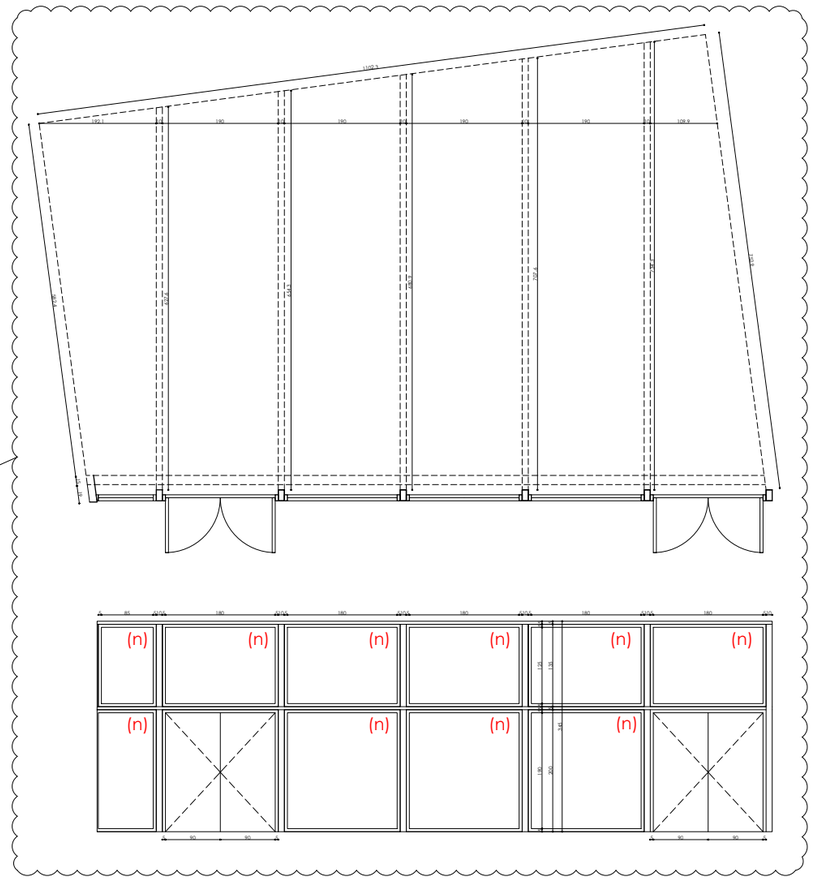

RYSUNEK ORANŻERII