



Oznaczenia do znaków

1
Tabliczka T-22 o treści
"Nie dotyczy dojazdu do firmy POLAK MEBLE"

eco-unit
ul. Cygana 4/213 45-131 Opole
tel. 77 442-81-18 fax. 77 442-81-19

Nazwa inwestycji:

**BUDOWA DROGI GMINNEJ UL. BOHATERÓW WRZEŚNIA WRAZ Z
ODWODNIENIEM I OŚWIETLENIEM - ODCINEK OD UL. OSIŃSKIEJ
DO NOWEGO WŁĄCZENIA DO UL. RUCHU OPORU W KĘPNIE**

Stadium dokumentacji:

Lokalizacja: Kępno

Oznakowanie istniejące

Inwestor: Gmina Kępno, ul. Ratuszowa 1, 43-600 Kępno

Przedmiot rysunku:
**PROJEKT
STAŁEJ ZMIANY
ORGANIZACJI RUCHU**

Wykonawcy

Imię i nazwisko

Nr uprawnień

Bratka

Projektant

Opracowała: **AGNIESZKA SOCHA - DLUBAK**

drogowa

Data opracowania:

Skala: **1:500**

Nr rysunku:

1.1



ECO-UNIT

ul. Cygana 4/213
tel. 77 442-81-18

ul. Cygana 4/213
tel. 77 442-81-18


45-431 Opole
fax. 77 442-81-19

Nazwa inwestycji:
**BUDOWA DROGI GMINNEJ UL. BOHATERÓW WRZEŚNIA WRAZ Z
ODWODNIENIEM I OŚWIETLNIEM - ODCINEK OD UL. OSIŃSKIEJ
DO NOWEGO WŁĄCZENIA DO UL. RUCHU OPORU W KĘPNO**

Lokalizacja: Kępno		Inwestor: Gmina Kępno, ul. Ratuszowa 1, 43-800 Kępno	
Wykonawcy	Imię i nazwisko	Nr uprawnień	Branża
Projektant:			
Opracowała:	AGNIESZKA SOCHA - DŁUBAK		drogowa
Data opracowania: marzec 2018r.		Skala: 1:500	Nr rysunku: 1.2

Stadium dokumentacji:
Oznakowanie istniejące

Przedmiot rysunku:
**PROJEKT
STAŁEJ ZMIANY
ORGANIZACJI RUCHU**

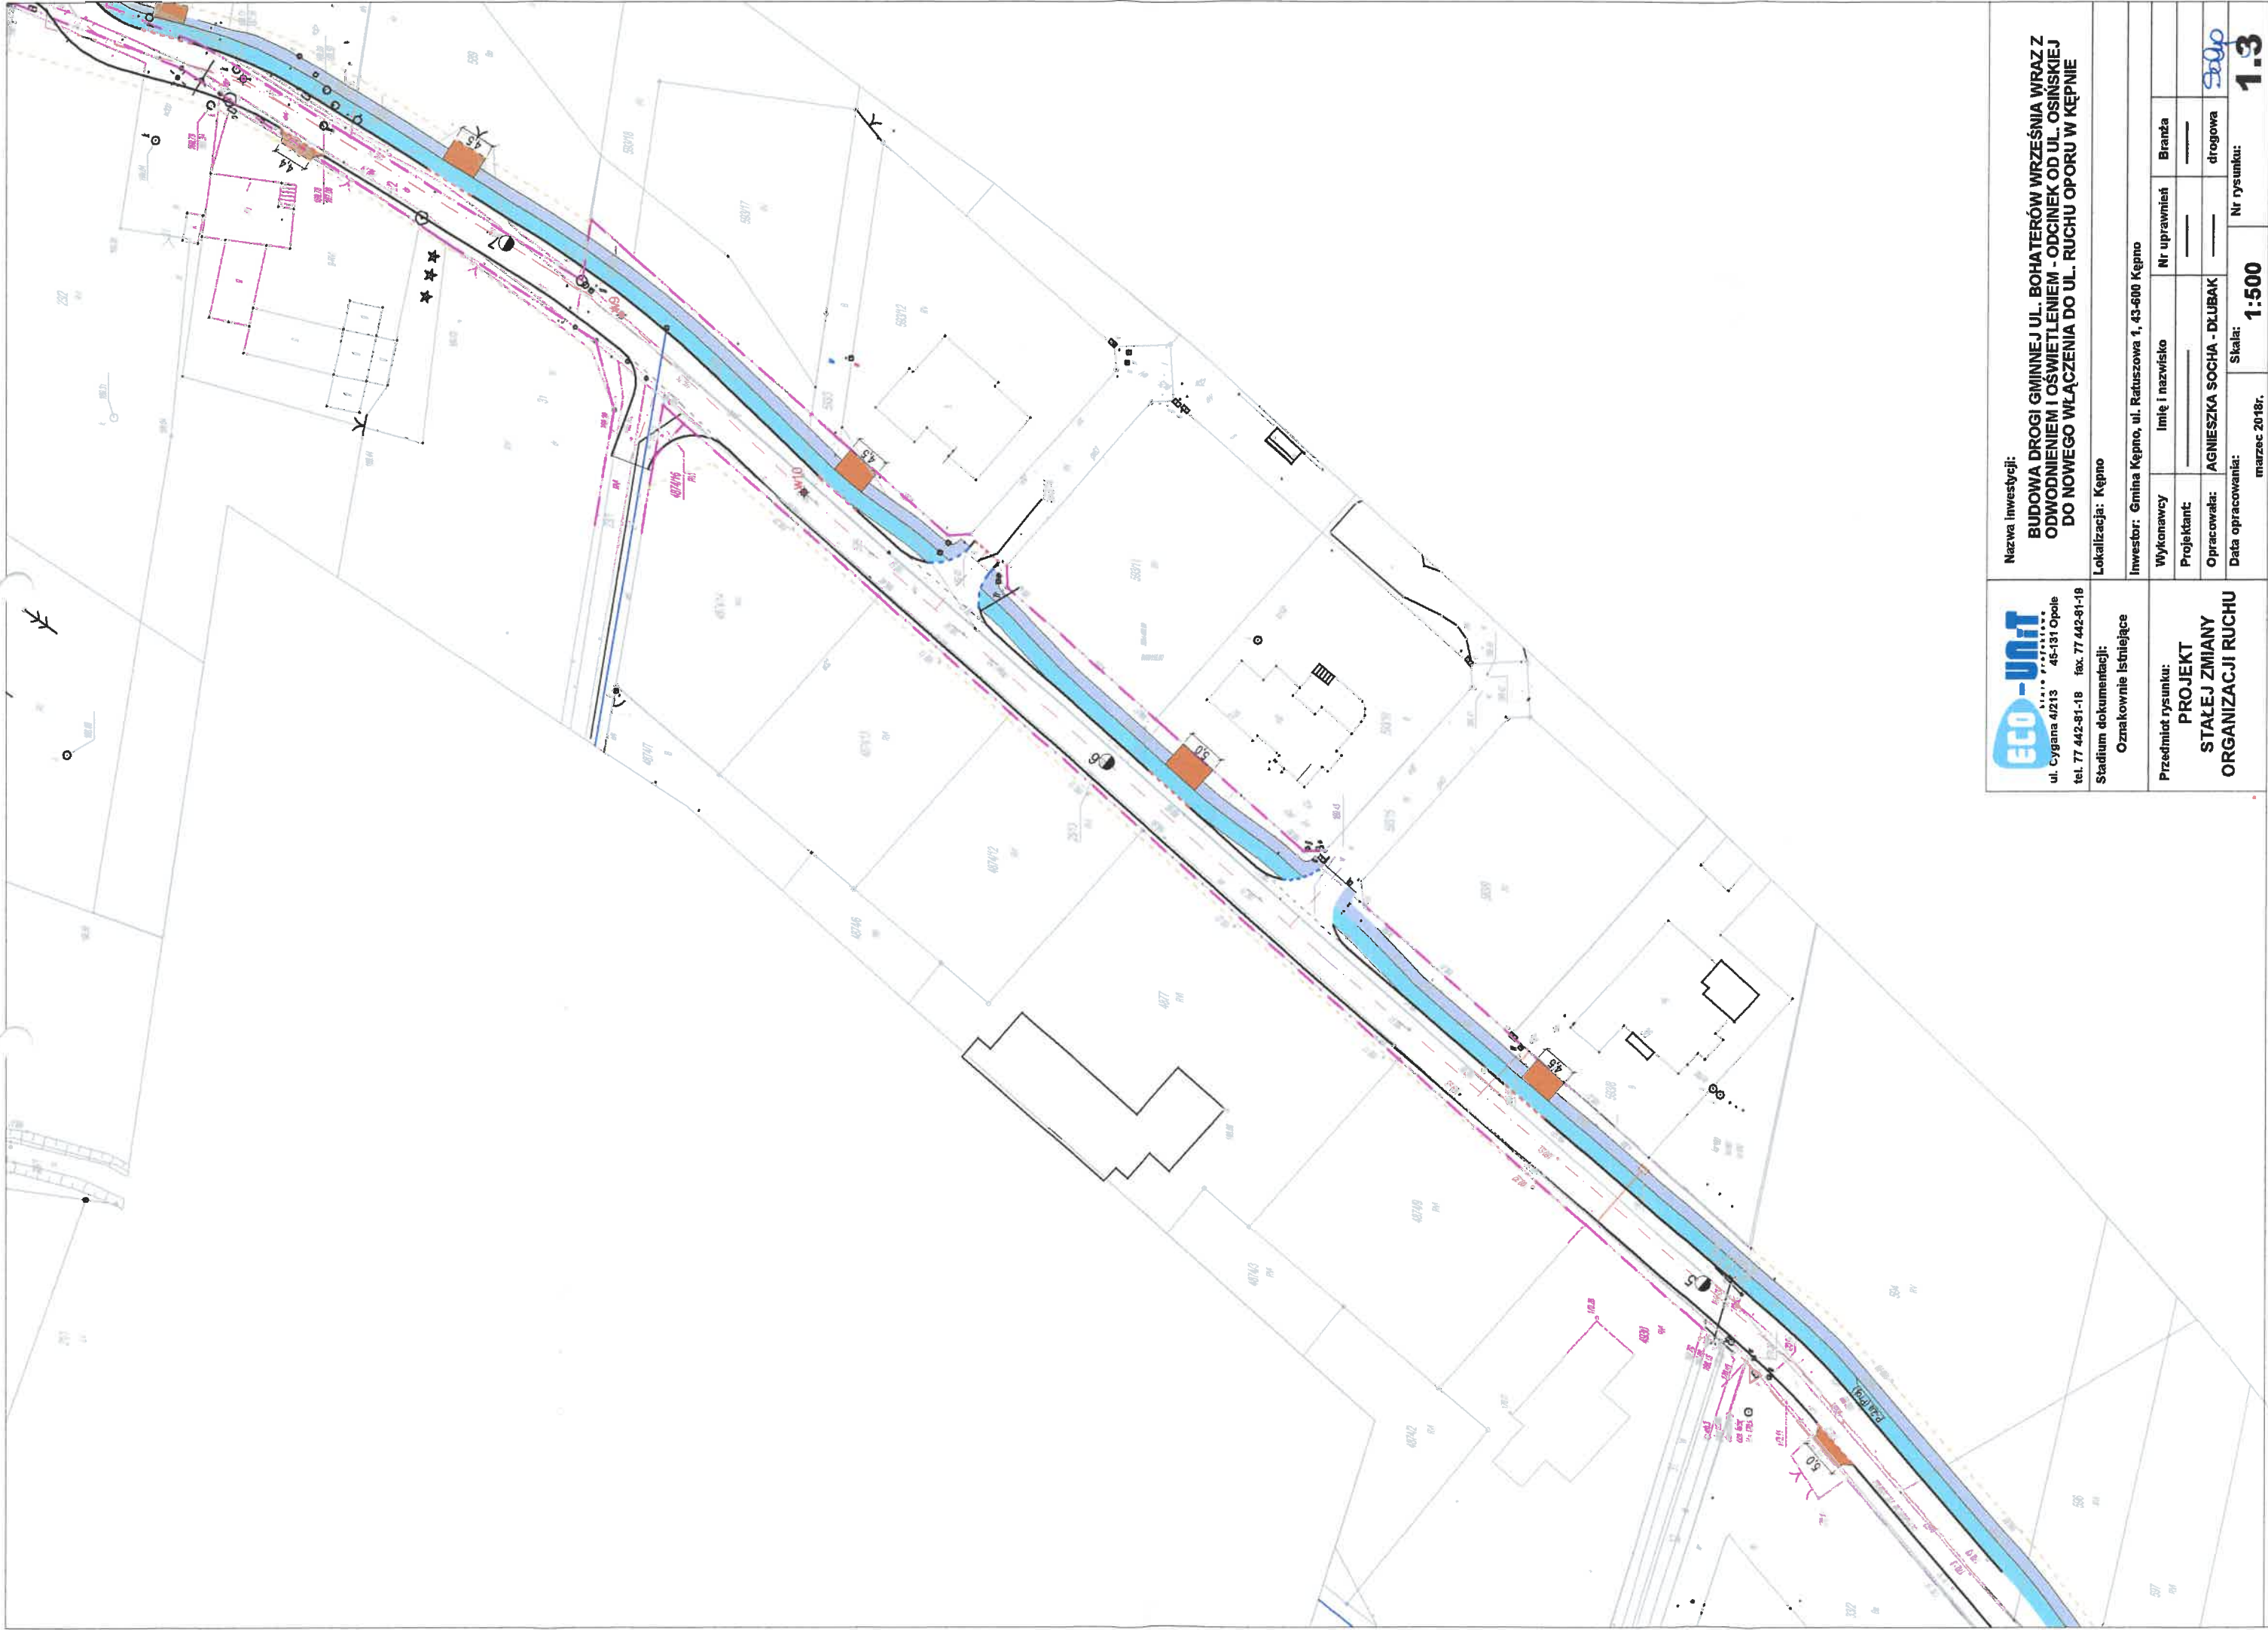

eco-unit
ul. Cygana 4/213 46-131 Opole
tel. 77 442-81-18 fax. 77 442-81-19

Nazwa inwestycji:
**BUDOWA DROGI GMINNEJ UL. BOHATERÓW WRZEŚNIA WRAZ Z
ODWODNIENIEM I OŚWIECLENIEM - ODCINEK OD UL. OSIŃSKIEJ
DO NOWEGO WŁĄCZENIA DO UL. RUCHU OPORU W KĘPNIE**

Stadium dokumentacji:
Oznakowanie istniejące


Lokalizacja: Kępno

Inwestor: Gmina Kępno, ul. Ratuszowa 1, 43-600 Kępno

Przedmiot rysunku:
**PROJEKT
STAŁEJ ZMIANY
ORGANIZACJI RUCHU**

Wykonawcy	Imię i nazwisko	Nr uprawnień	Branża
Projektant			
Opracowała:	AGNIESZKA SOCHA - DŁUBAK		drogowa
Data opracowania:	Skala:	Nr rysunku:	1.3

marzec 2018r.

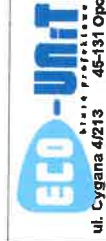

ul. Cygana 4/213
tel. 77 442-81-18 fax. 77 442-81-19

Nazwa inwestycji:

BUDOWA DRUGI GMINNEJ UL. BOHATERÓW WRZEŚNIA WRAZ Z
ODWODNIENIEM I OŚWIEŹNIEM - ODCINEK OD UL. OSIŃSKIEJ
DO NOWEGO WŁĄCZENIA DO UL. RUCHU OPORU W KĘPNO

Stadium dokumentacji:


Oznakowanie Istniejące

Lokalizacja: Kępno

Inwestor: Gmina Kępno, ul. Ratuszowa 1, 43-600 Kępno

Wykonawcy	Imię i nazwisko	Nr uprawnień	Branża
Projektant			
Opracowała:	AGNIESZKA SOCHA - DŁUBAK		drogowa
Data opracowania:	marzec 2018r.	Skala: 1:500	Nr rysunku: 1.4

Przedmiot rysunku:
PROJEKT
STAŁEJ ZMIANY
ORGANIZACJI RUCHU

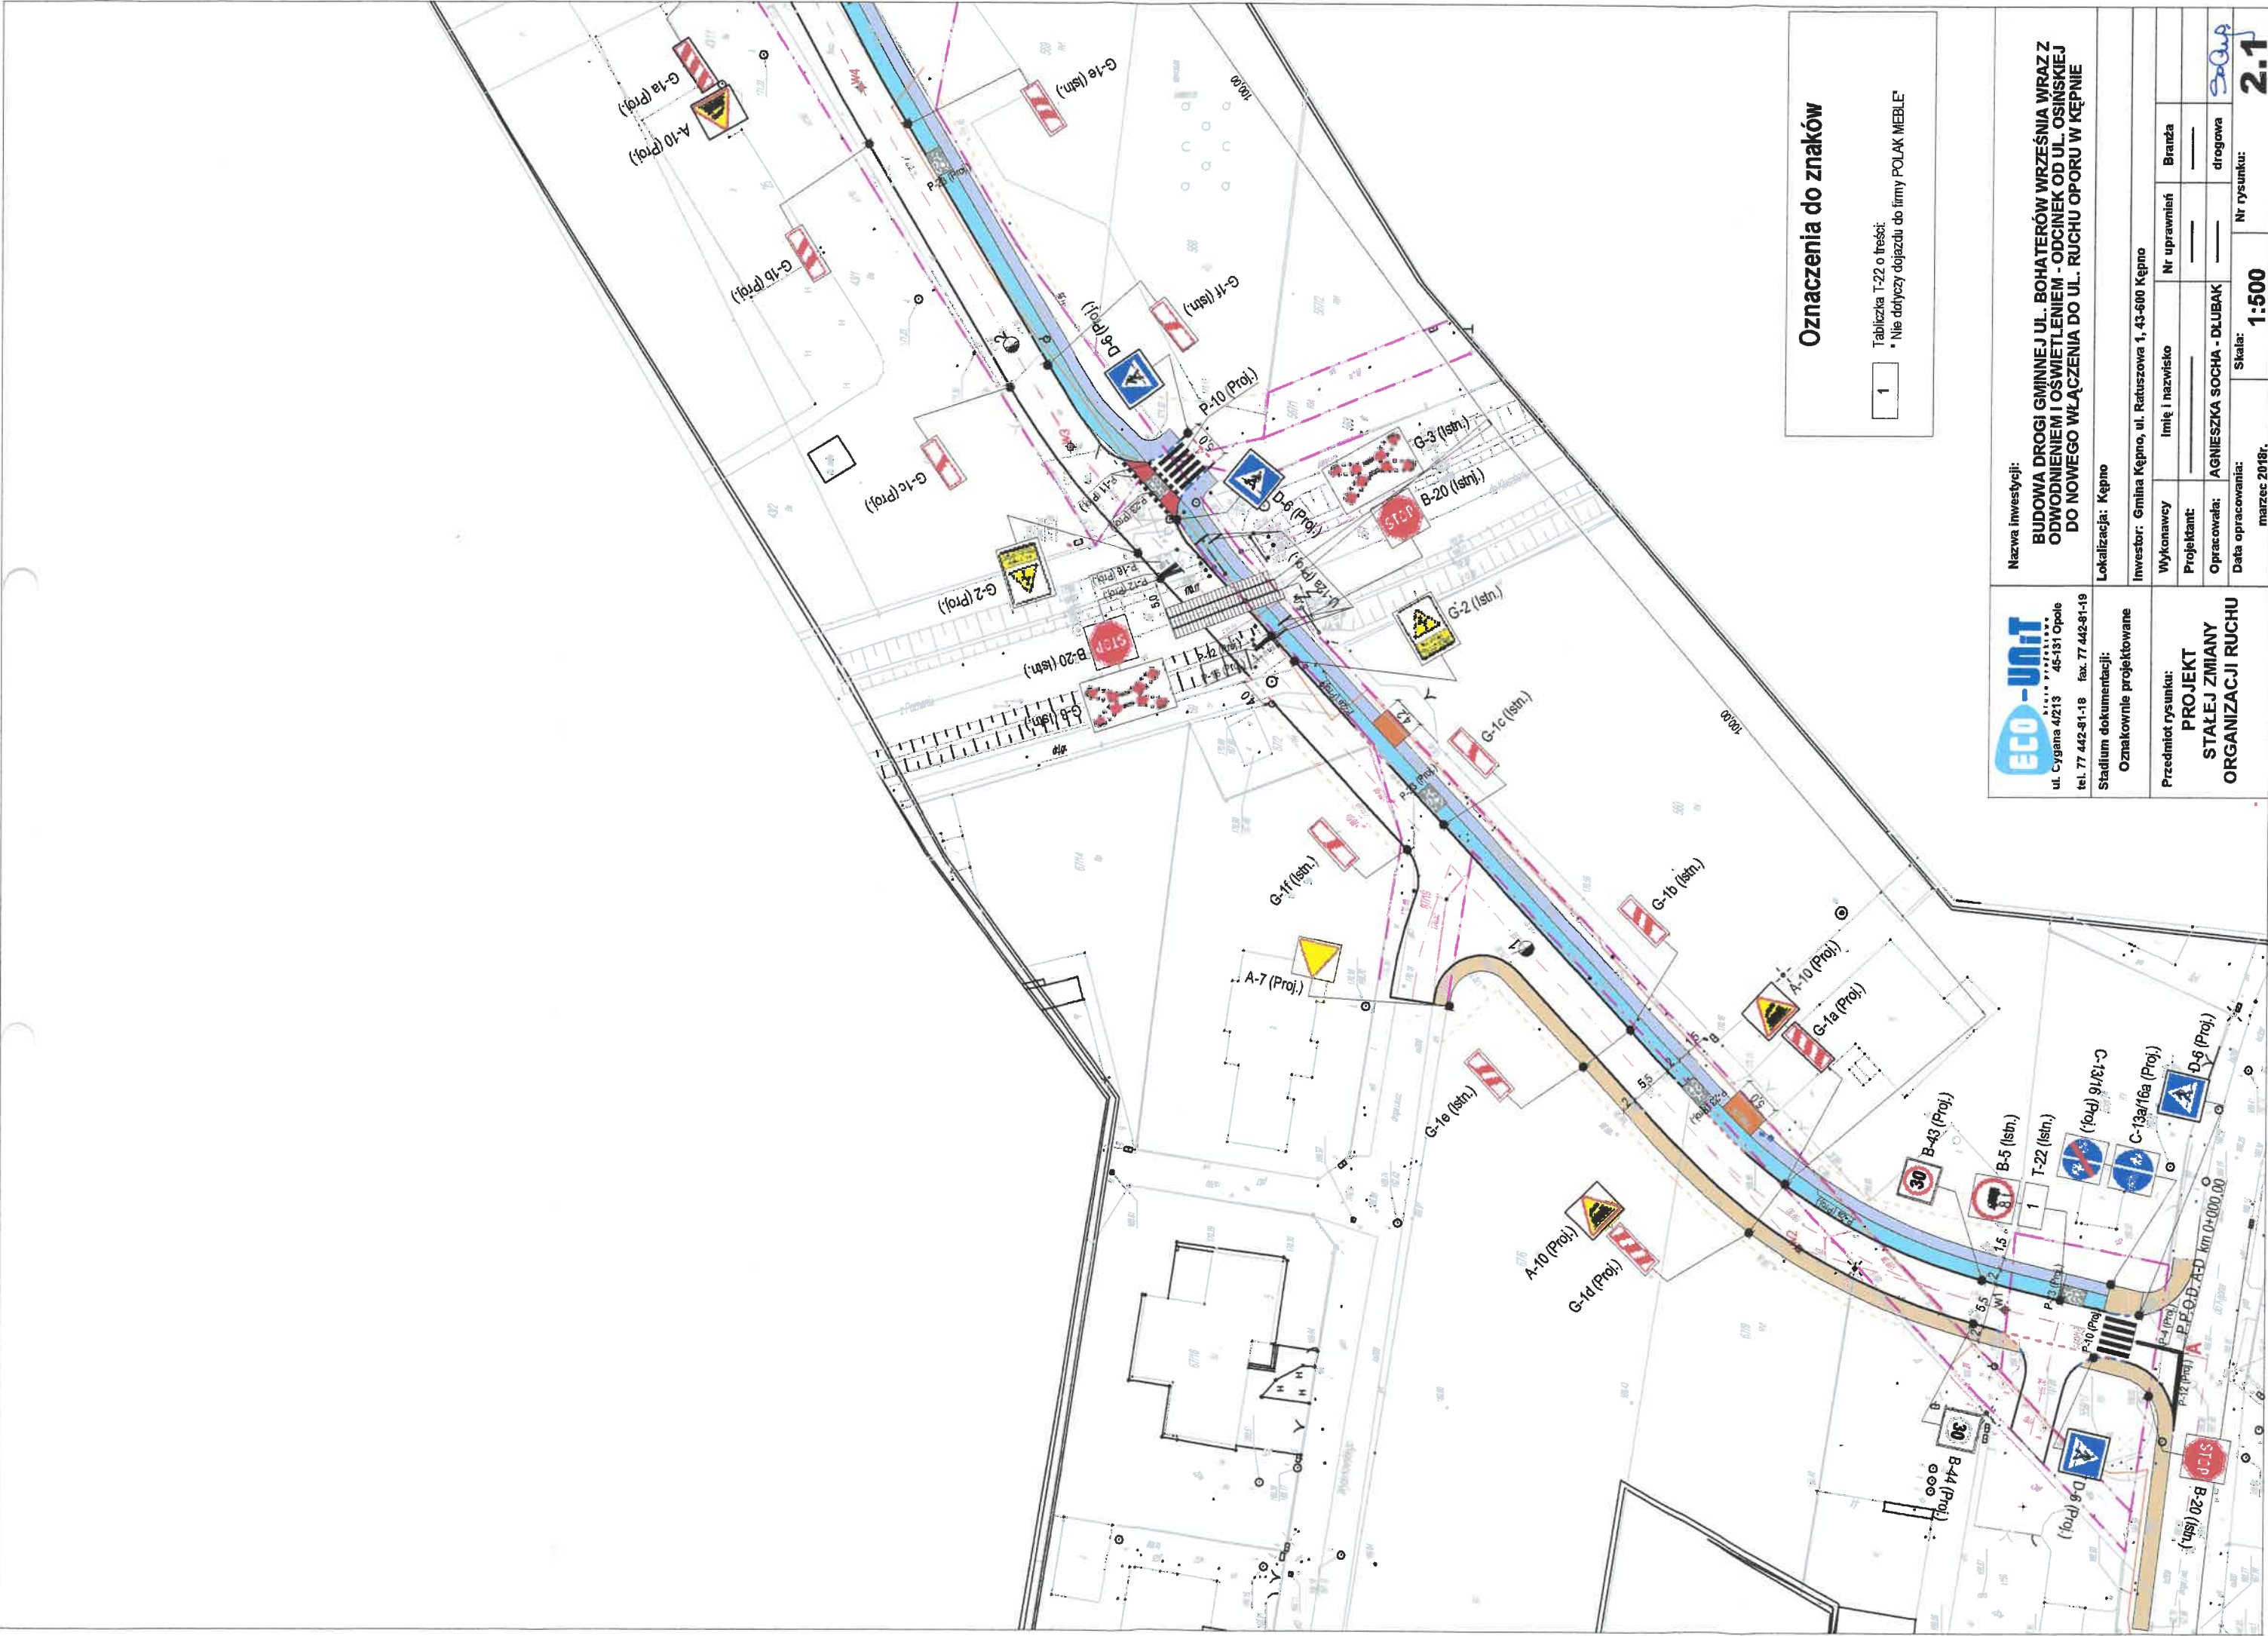

Oznaczenia do znaków

1 Tabliczka T-22 o treści:
Nie dotyczy dojazdu do firmy POLAK MEBLE



Nazwa inwestycji:
BUDOWA DRUGI GMINNEJ UL. BOHATERÓW WRZEŚNIA WRAZ Z
ODWODNIENIEM I OŚWIETLENIEM - ODCINEK OD UL. OSIŃSKIEJ
DO NOWEGO WŁĄCZENIA DO UL. RUCHU OPORU W KĘPNO

Lokalizacja: Kępno

Inwestor: Gmina Kępno, ul. Ratuszowa 1, 43-600 Kępno

Wykonawcy: Imię i nazwisko
Projektant:
Opracowała: AGNIESZKA SOCHA - DLUBAK

Nr uprawnień: Branda
drogowa

Przedmiot rysunku:
PROJEKT
STALEJ ZMIANY
ORGANIZACJI RUCHU

Data opracowania: marzec 2018r.

Skala: 1:500

Nr rysunku: 2.1



ul. Cygana 4/213 45-131 Opole
tel. 77 442-81-18 fax. 77 442-81-19

Stadium dokumentacji:
Oznakowanie projektowane

Przedmiot rysunku:
PROJEKT
STAŁEJ ZMIANY
ORGANIZACJI RUCHU

Nazwa inwestycji:

BUDOWA DROGI GMINNEJ UL. BOHATERÓW WRZEŚNIA WRAZ Z
ODWODNIENIEM I OŚWIECZENIEM - ODCINEK OD UL. OSIŃSKIEJ
DO NOWEGO WŁĄCZENIA DO UL. RUCHU OPORU W KĘPNO

Lokalizacja: Kępno

Inwestor: Gmina Kępno, ul. Ratuszowa 1, 43-600 Kępno

Wykonawcy	Imię i nazwisko	Nr uprawnień	Branża
Projektant			
Opracowała:	AGNIESZKA SOCHA - DŁUBAK		drogowa
Data opracowania:	Skala:	Nr rysunku:	2.2
marzec 2018r.	1:500		

