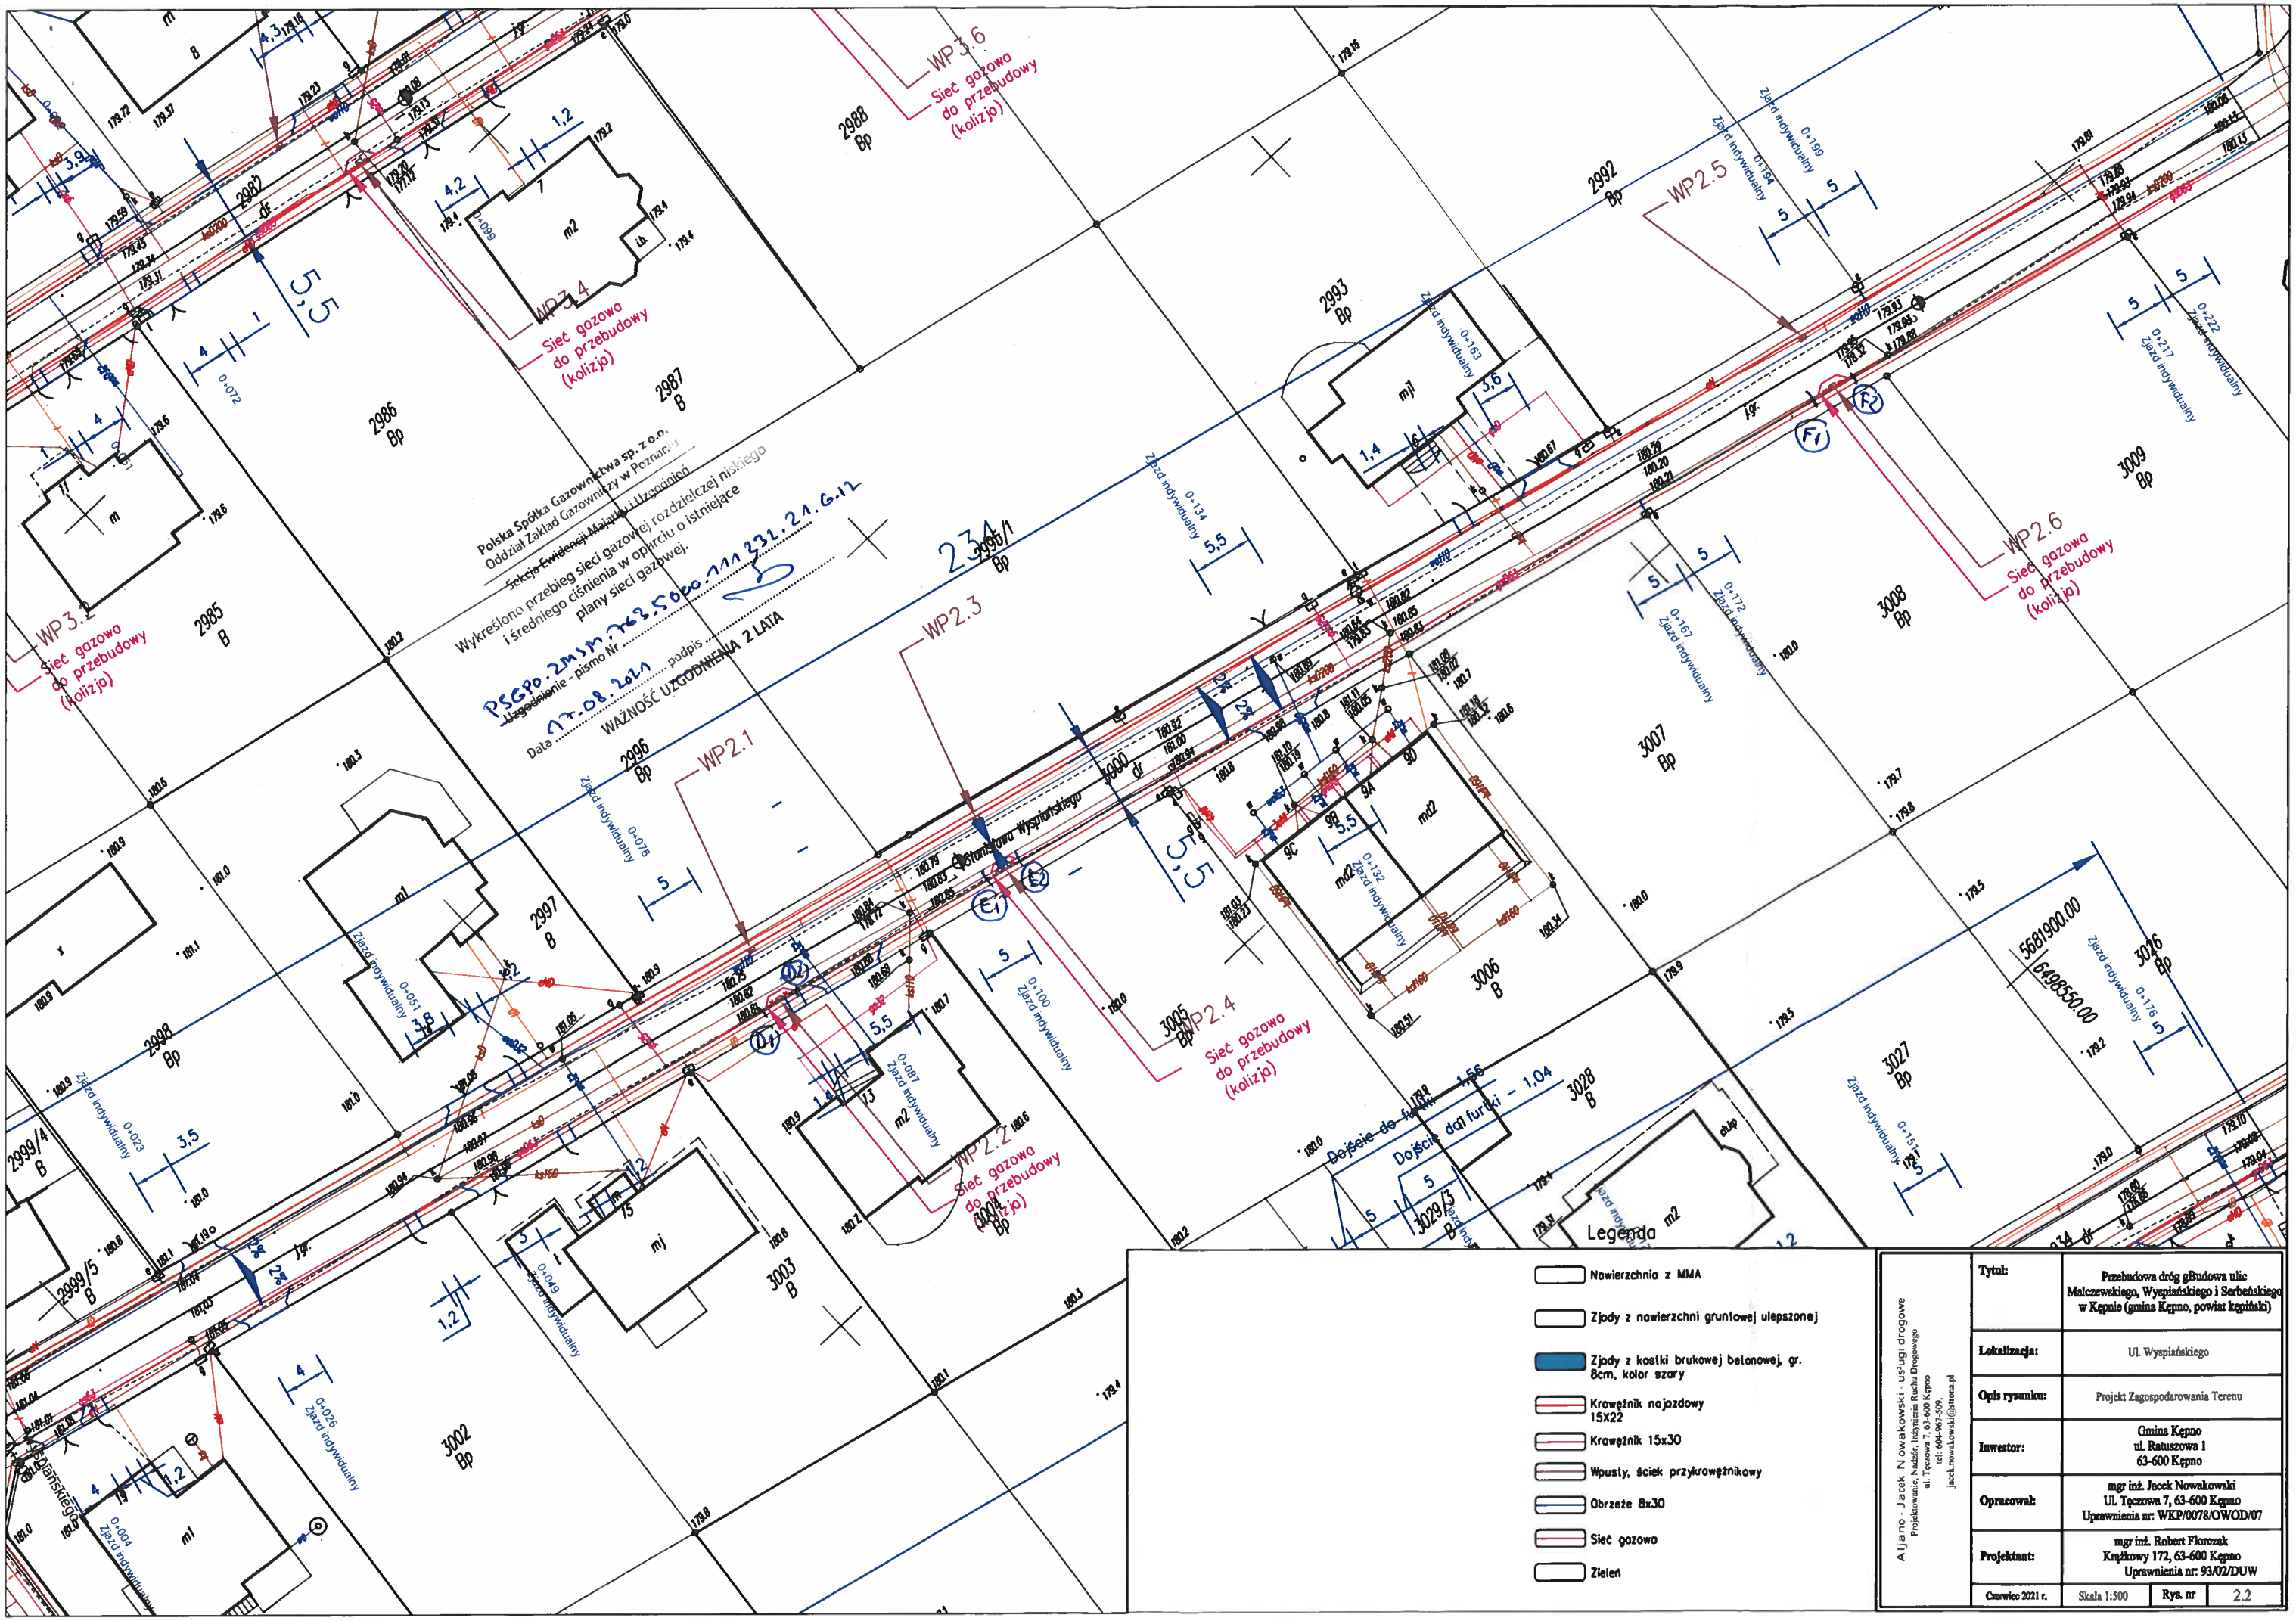

Aljano - Jacek Nowakowski - usługi drogowe
Projektowanie, Nadzór, Inżynieria Ruchu Drogowego
ul. Tęczowa 7, 63-600 Kępno
tel: 604-967-509,
jacek.nowakowski@strona.pl

Tytuł:	Przebudowa dróg gBudowa ulic Malczewskiego, Wyspiańskiego i Serbeńskiego w Kępnie (gmina Kępno, powiat kępiński)
Lokalizacja:	Ul. Wyspiańskiego
Opis rysunku:	Projekt Zagospodarowania Terenu
Inwestor:	Gmina Kępno ul. Ratuszowa 1 63-600 Kępno
Opracował:	mgr inż. Jacek Nowakowski Ul. Tęczowa 7, 63-600 Kępno Uprawnienia nr: WKP/0078/OWOD/07
Projektant:	mgr inż. Robert Florczak Krążkowy 172, 63-600 Kępno Uprawnienia nr: 93/02/DUW
Czerwiec 2021 r.	Skala 1:500 — Rys. nr 2.2