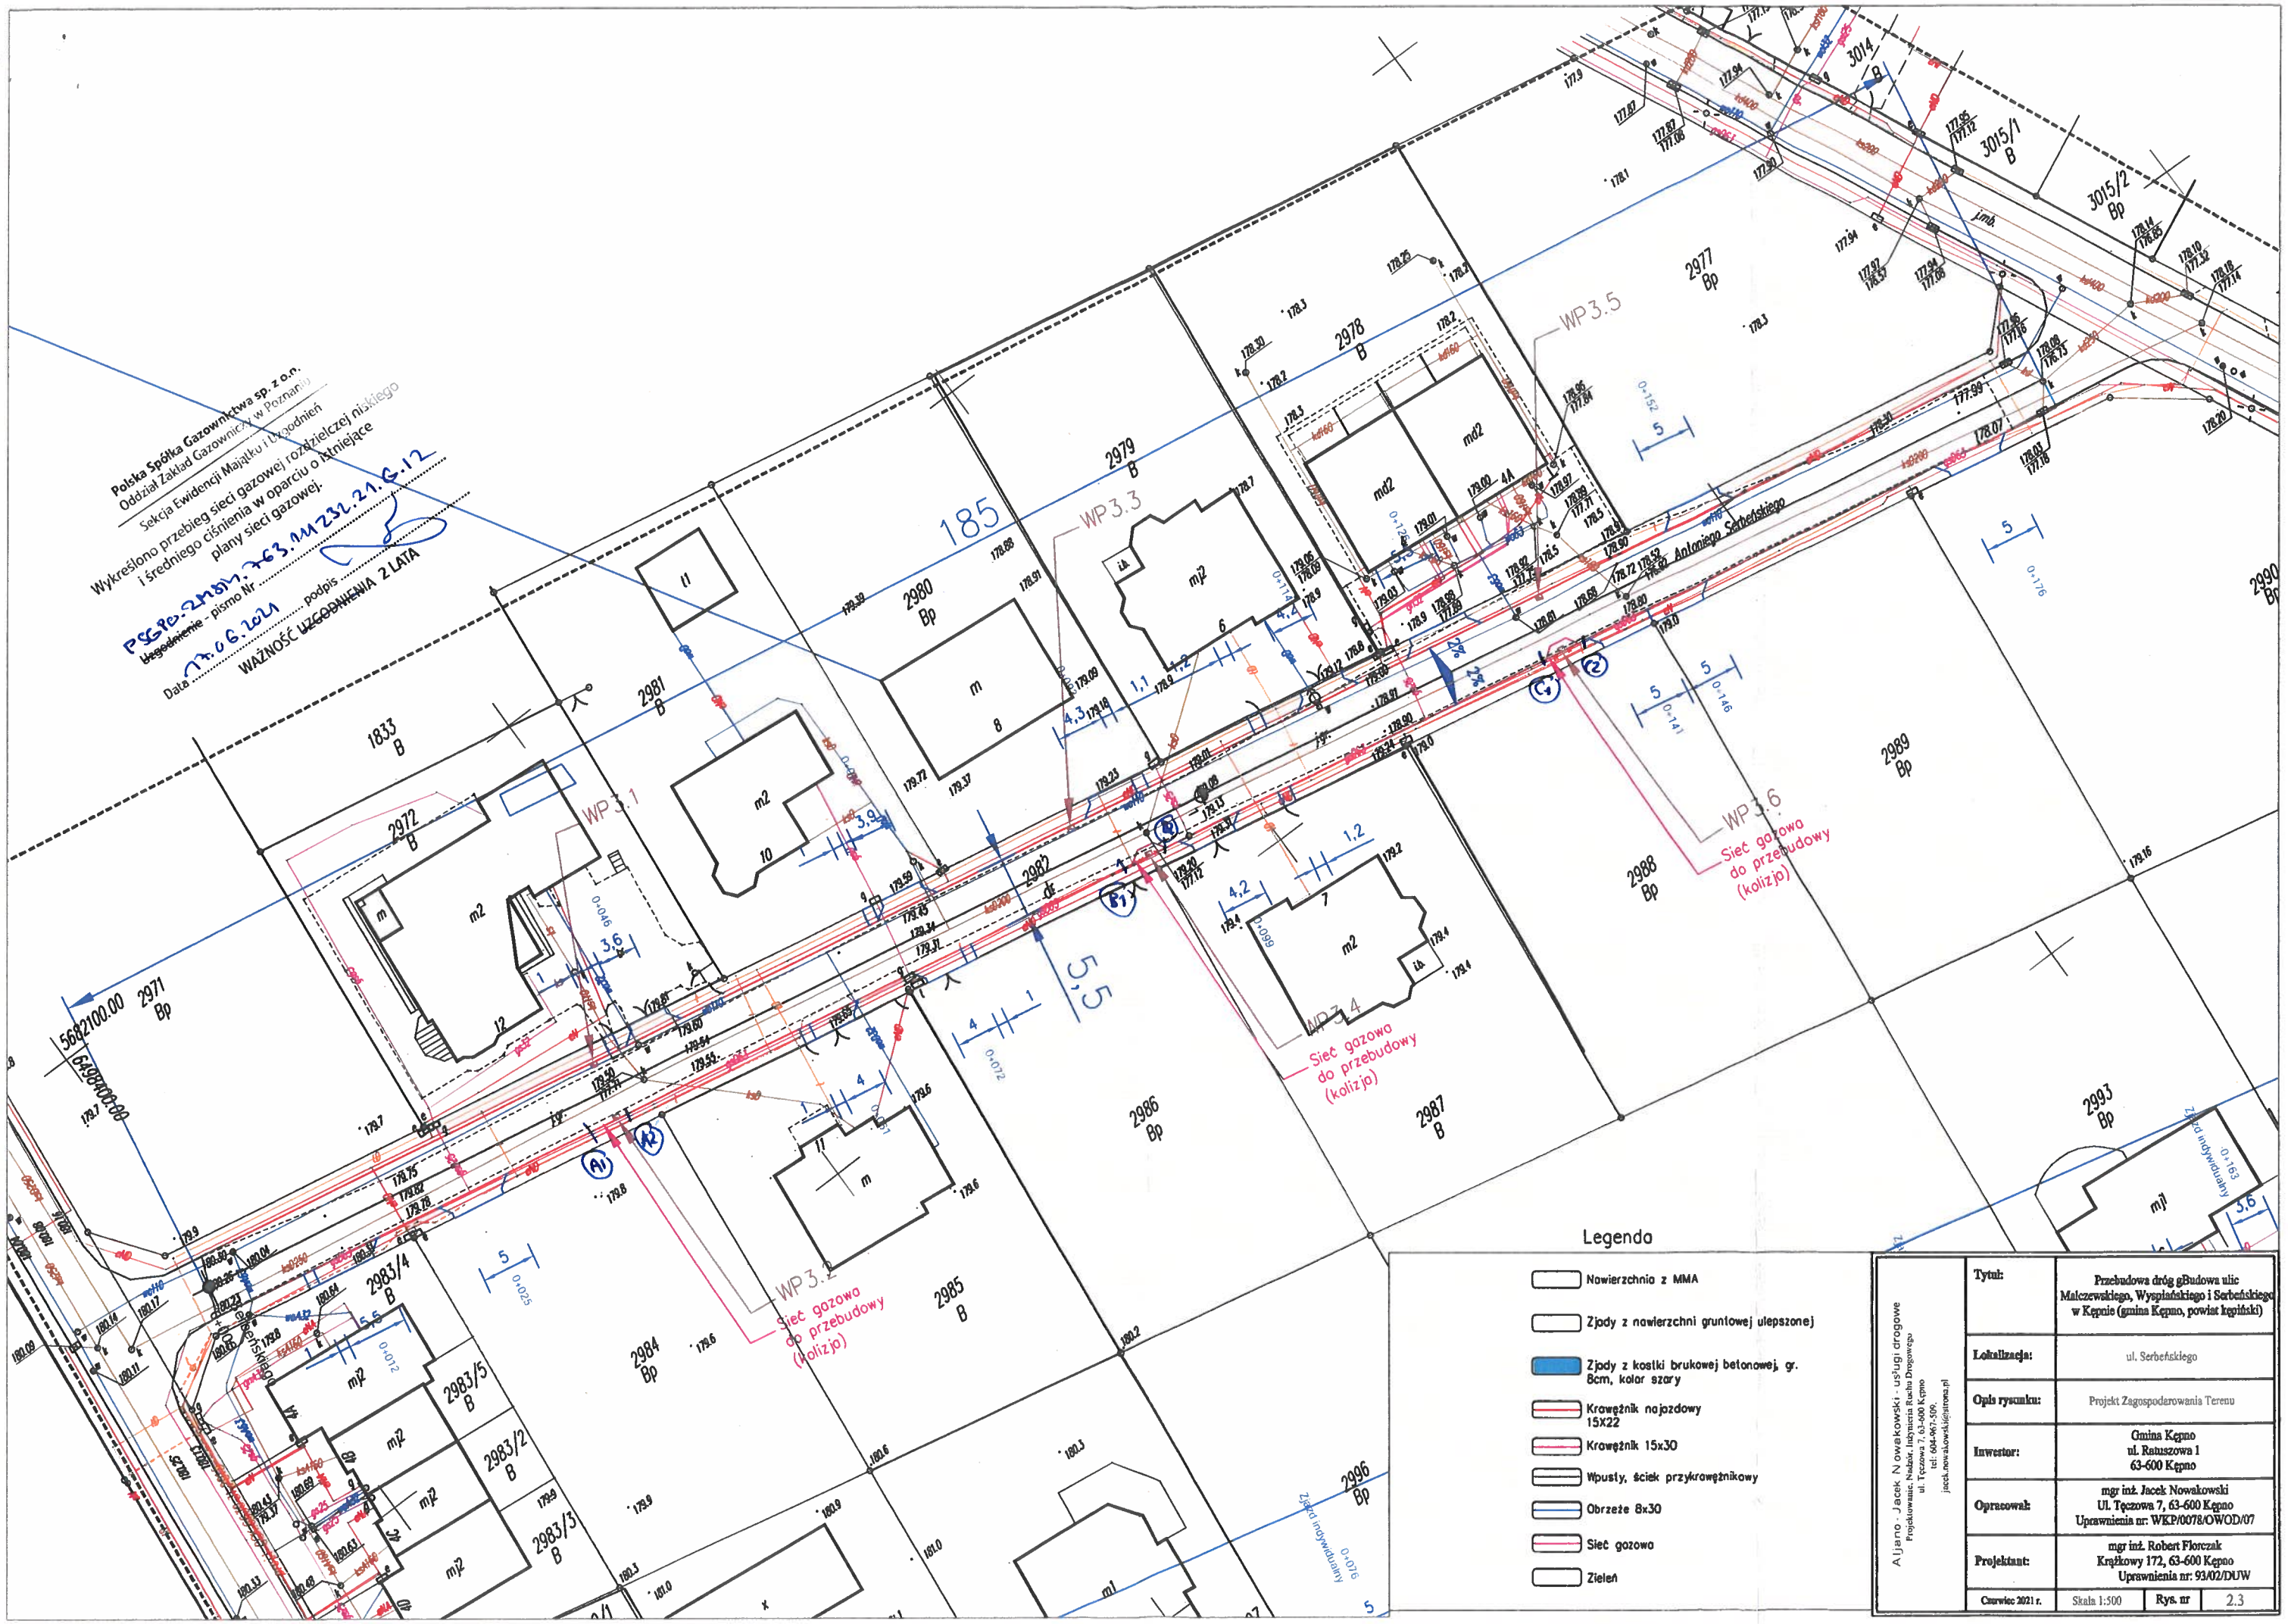

Polska Spółka Gazownictwa sp. z o.o.
Oddział Zakład Gazowniczy w Poznaniu
Sekcja Ewidencji Majątku i Uzgodnień
Wykreślono przebieg sieci gazowej rozdzielczej niskiego i średniego ciśnienia w oparciu o istniejące plany sieci gazowej.
PSGPO-ZMSM-763.11232.21.G.12
Uzgodnienie - pismo Nr
Data 17.06.2021 podpis
WAŻNOŚĆ UZGODNIENIA 2 LATA
185
WP 3.1
WP 3.2
WP 3.3
WP 3.4
WP 3.5
WP 3.6
Sieć gazowa do przebudowy (kolizja)
Sieć gazowa do przebudowy (kolizja)
Sieć gazowa do przebudowy (kolizja)
Antoniego Serbeńskiego
Zjazd indywidualny
Zjazd indywidualny
Legenda
Nawierzchnia z MMA
Zjady z nawierzchni gruntowej ulepszonej
Zjady z kostki brukowej betonowej, gr. 8cm, kolor szary
Krawężnik najazdowy 15X22
Krawężnik 15x30
Wpusty, ściek przykrawężnikowy
Obrzeże 8x30
Sieć gazowa
Zieleń
Aljano - Jacek Nowakowski - usługi drogowe
Projektowanie, Nadzór, Inżynieria Ruchu Drogowego
ul. Tęczowa 7, 63-600 Kępno
tel: 604-967-509,
jacek.nowakowski@strona.pl
Tytuł: Przebudowa dróg gBudowa ulic Malczewskiego, Wyspiańskiego i Serbeńskiego w Kępnie (gmina Kępno, powiat kępiński)
Lokalizacja: ul. Serbeńskiego
Opis rysunku: Projekt Zagospodarowania Terenu
Inwestor: Gmina Kępno ul. Ratuszowa 1 63-600 Kępno
Opracował: mgr inż. Jacek Nowakowski Ul. Tęczowa 7, 63-600 Kępno Uprawnienia nr: WKP/0078/OWOD/07
Projektant: mgr inż. Robert Florczak Krążkowy 172, 63-600 Kępno Uprawnienia nr: 93/02/DUW
Czerwiec 2021 r.
Skala 1:500
Rys. nr 2.3