


Skala pionowa 1:50
Skala pozioma 1:500

PP=173,00

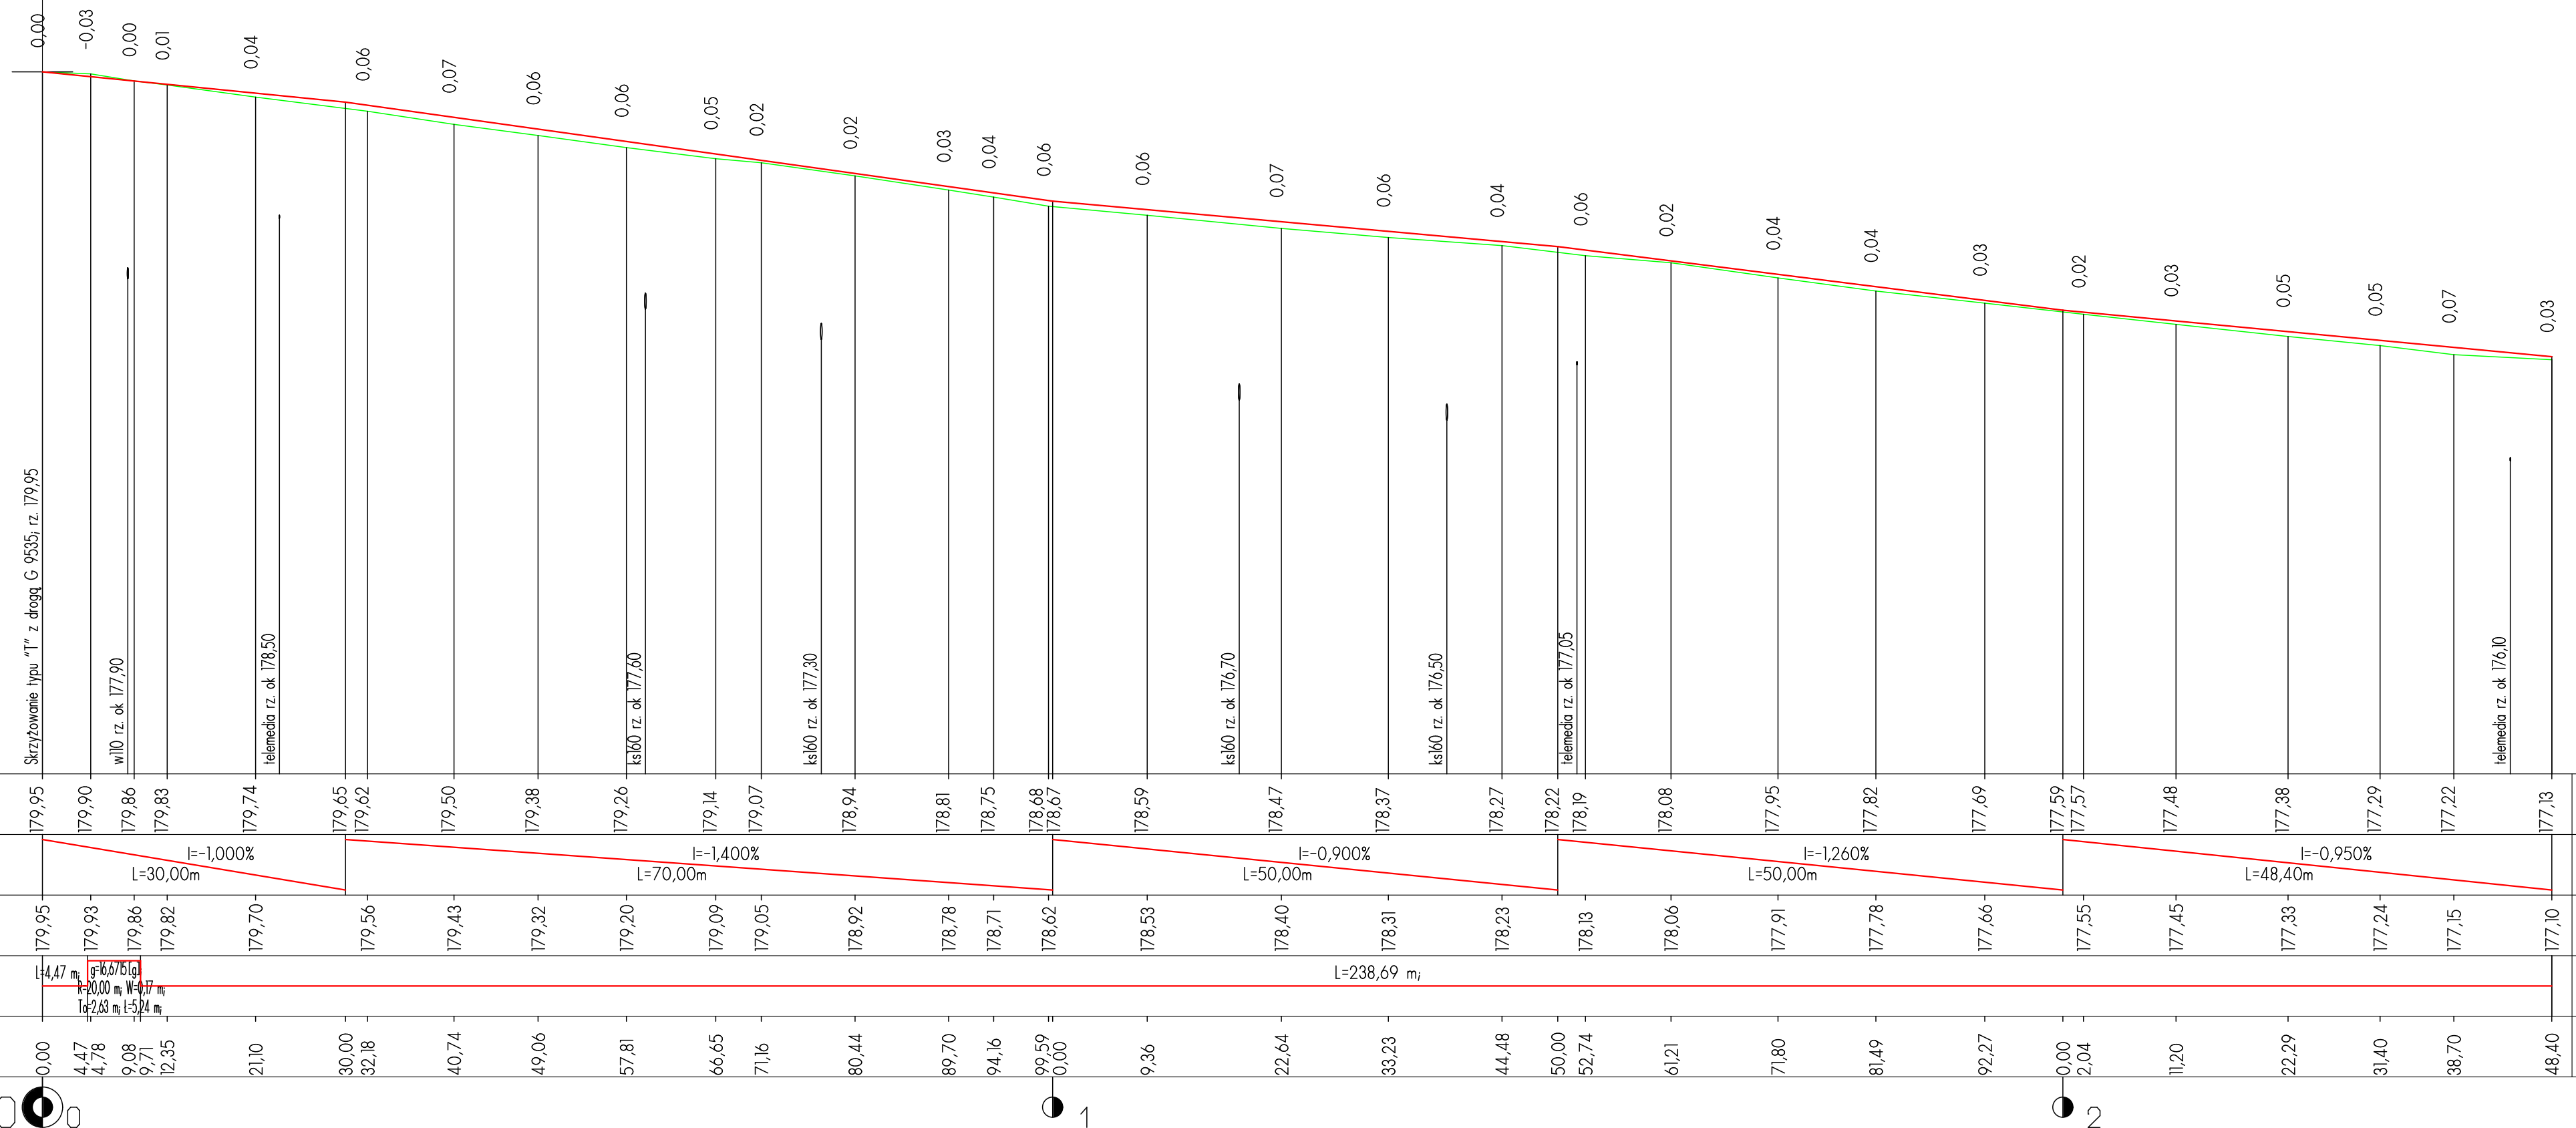

LEGENDA

- projektowana niweleta
- istniejący teren

Projekt jest chroniony Prawem Autorskim (Dz. U. 94,24,83). Wszystkie informacje zawarte w tym projekcie (rysunki i opis) stanowią własność intelektualną firmy "eMWu KAROLAK" i nie wolno ich użyć ponownie i reprodukować bez zgody wyżej wymienionej firmy.

003		
002		
001	Projekt wykonawczy	13.05.2013 r.
Nr wydania:	Temat:	Data:
Pracownia projektowa: eMWu KAROLAK 63-400 Ostrów Wlkp, ul. J. III Sobieskiego 9		

Klient: **GMINA KĘPNO**
63-600 Kępno, ul. Ratuszowa 1

Projekt: **Przebudowa nawierzchni drogi gminnej wraz z odwodnieniem na działce o numerze geodezyjnym 414 położonej we wsi Świba (G 9547)**

Faza/Temat: **Profil podłużny**

IMIĘ I NAZWISKO PROJEKTANTA:	UPRAWNIENIA:	PODPIS:
mgr inż. Kamil Koziołek		
mgr inż. Dariusz Pióciennik		
inż. Daniel Płuta		
tech. Piotr Wawrzycki		
Główny projektant:		
mgr inż. Mirosław Karolak	WKP/0100/POOD/09	
Sprawdzający		

Sporządzono w oparciu o: ALLPLAN FT v. 2006

Branża:	DROGOWA	Nr projektu: 356.2
Data:	MAJ 2013	Nr rysunku: 002-D
Skala:	1:50 / 1:500	