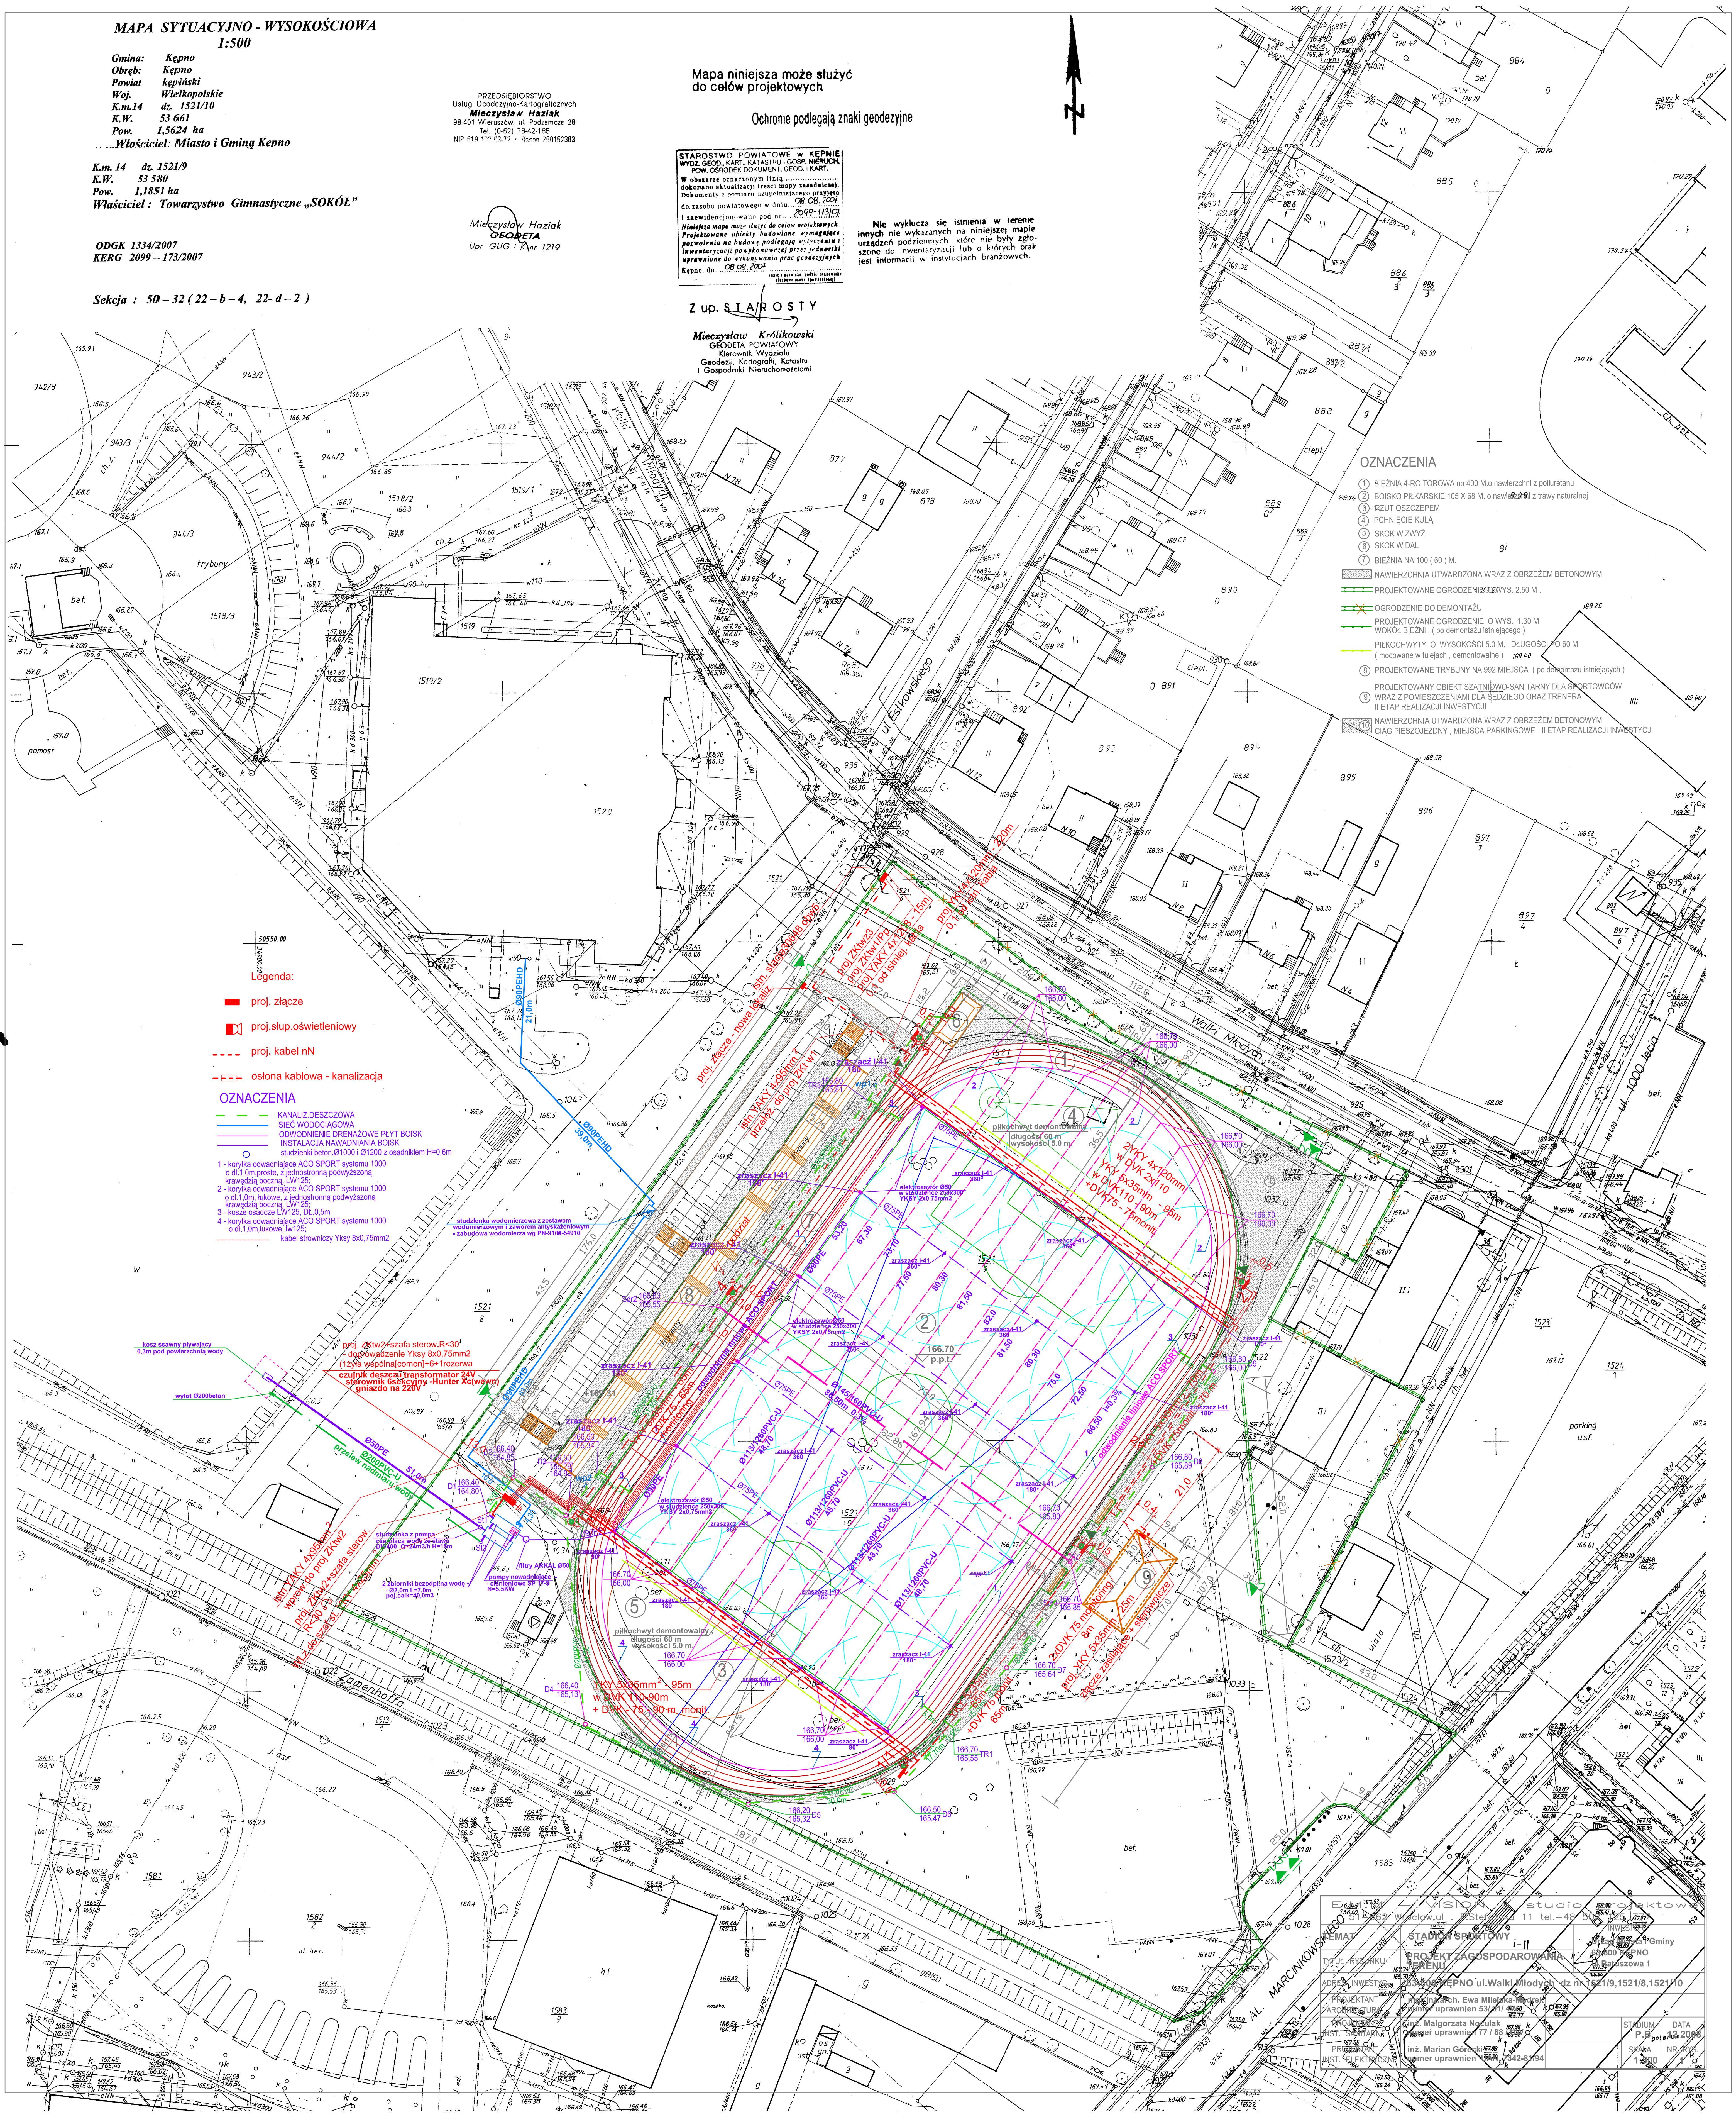

MAPA SYTUACYJNO - WYSOKOŚCIOWA
1:500

Gmina: *Kępno*
Obręb: *Kępno*
Powiat *kępiński*
Woj. *Wielkopolskie*
K.m.14 *dz. 1521/10*
K.W. *53 661*
Pow. *1,5624 ha*
Właściciel: Miasto i Gmina Kępno

K.m. 14 *dz. 1521/9*
K.W. *53 580*
Pow. *1,1851 ha*
Właściciel : Towarzystwo Gimnastyczne „SOKÓŁ”

ODGK 1334/2007
KERG 2099 – 173/2007

Sekcja : 50 – 32 (22 – b – 4, 22- d – 2)

PRZEDSIĘBIORSTWO
Usług Geodezyjno-Kartograficznych
Mieczysław Haziak
98-401 Wieruszów, ul. Podzamcze 28
Tel. (0-62) 78-42-185
NIP 619-102-63-72 • Regon 250152383

Mieczysław Haziak
GEODETA
Upr GUG i K nr 1219

Mapa niniejsza może służyć
do celów projektowych

Ochronie podlegają znaki geodezyjne

STAROSTWO POWIATOWE w KĘPNIE
WYDZ. GEOD., KART., KATASTRU i GOSP. NIERUCH.
POW. OŚRODEK DOKUMENT. GEOD. i KART.
W obszarze oznaczonym linią........................
dokonano aktualizacji treści mapy zasadniczej.
Dokumenty z pomiaru uzupełniającego przyjęto
do zasobu powiatowego w dniu 08.08.2007
i zaewidencjonowano pod nr 2099-173/07
Niniejsza mapa może służyć do celów projektowych. Projektowane obiekty budowlane wymagające pozwolenia na budowę podlegają wytyczeniu i inwentaryzacji powykonawczej przez jednostki uprawnione do wykonywania prac geodezyjnych
Kępno, dn. 08.08.2007 ....
(imię i nazwisko, podpis, stanowisko służbowe osoby upoważnionej)

Z up. STAROSTY

Mieczysław Królikowski
GEODETA POWIATOWY
Kierownik Wydziału
Geodezji, Kartografii, Katastru
i Gospodarki Nieruchomościami

Nie wyklucza się istnienia w terenie innych nie wykazanych na niniejszej mapie urządzeń podziemnych które nie były zgłoszone do inwentaryzacji lub o których brak jest informacji w instytucjach branżowych.

OZNACZENIA

① BIEŻNIA 4-RO TOROWA na 400 M.o nawierzchni z poliuretanu
② BOISKO PIŁKARSKIE 105 X 68 M. o nawierzchni z trawy naturalnej
③ RZUT OSZCZEPEM
④ PCHNIĘCIE KULĄ
⑤ SKOK W ZWYŻ
⑥ SKOK W DAL
⑦ BIEŻNIA NA 100 (60) M.
▨ NAWIERZCHNIA UTWARDZONA WRAZ Z OBRZEŻEM BETONOWYM
PROJEKTOWANE OGRODZENIE O WYS. 2.50 M .
OGRODZENIE DO DEMONTAŻU
PROJEKTOWANE OGRODZENIE O WYS. 1.30 M WOKÓŁ BIEŻNI , (po demontażu istniejącego)
PIŁKOCHWYTY O WYSOKOŚCI 5.0 M. , DŁUGOŚCI PO 60 M. (mocowane w tulejach , demontowalne)
⑧ PROJEKTOWANE TRYBUNY NA 992 MIEJSCA (po demontażu istniejących)
⑨ PROJEKTOWANY OBIEKT SZATNIOWO-SANITARNY DLA SPORTOWCÓW WRAZ Z POMIESZCZENIAMI DLA SĘDZIEGO ORAZ TRENERA - II ETAP REALIZACJI INWESTYCJI
⑩ NAWIERZCHNIA UTWARDZONA WRAZ Z OBRZEŻEM BETONOWYM CIĄG PIESZOJEZDNY , MIEJSCA PARKINGOWE - II ETAP REALIZACJI INWESTYCJI

OZNACZENIA

KANALIZ.DESZCZOWA
SIEĆ WODOCIĄGOWA
ODWODNIENIE DRENAŻOWE PŁYT BOISK
INSTALACJA NAWADNIANIA BOISK
○ studzienki beton.Ø1000 i Ø1200 z osadnikiem H=0,6m
1 - korytka odwadniające ACO SPORT systemu 1000 o dł.1,0m,proste, z jednostronną podwyższoną krawędzią boczną, LW125;
2 - korytka odwadniające ACO SPORT systemu 1000 o dł.1,0m, łukowe, z jednostronną podwyższoną krawędzią boczną, LW125;
3 - kosze osadcze LW125, DŁ.0,5m
4 - korytka odwadniające ACO SPORT systemu 1000 o dł.1,0m,łukowe, lw125;
kabel strowniczy Yksy 8x0,75mm2

proj. ZKtw2+szafa sterow.R<30
- doprowadzenie Yksy 8x0,75mm2
(1żyła wspólna[comon]+6+1rezerwa
czujnik deszczu transformator 24V
sterownik 6sekcyjny -Hunter Xc(wewn)
gniazdo na 220V

E.M.M — VISION studio projektowe 51-662 Wrocław,ul . F.Stefczyka 11 tel.+48 502 125 777			
TEMAT	STADION SPORTOWY	INWESTOR Urząd Miasta i Gminy 63-600 KĘPNO ul.Ratuszowa 1	
TYTUŁ RYSUNKU	PROJEKT ZAGOSPODAROWANIA TERENU		
ADRES INWESTYCJI	63-600 KĘPNO ul.Walki Młodych dz nr 1521/9,1521/8,1521/10		
PROJEKTANT ARCHITEKTURA	mgr inż.arch. Ewa Milejska-Mędrek numer uprawnien 53/ 91/ 4W		
PROJEKTANT INST. SANITARNE	inż. Malgorzata Noculak numer uprawnien 77 / 88 / UW	STADIUM P.B	DATA 12.2008
PROJEKTANT INST. ELEKTRYCZNE	inż. Marian Górecki numer uprawnien UAN 7342-81/94	SKALA 1:500	NR RYS. 1