


ELEWACJA TYLNA


PRACOWNIA CAD

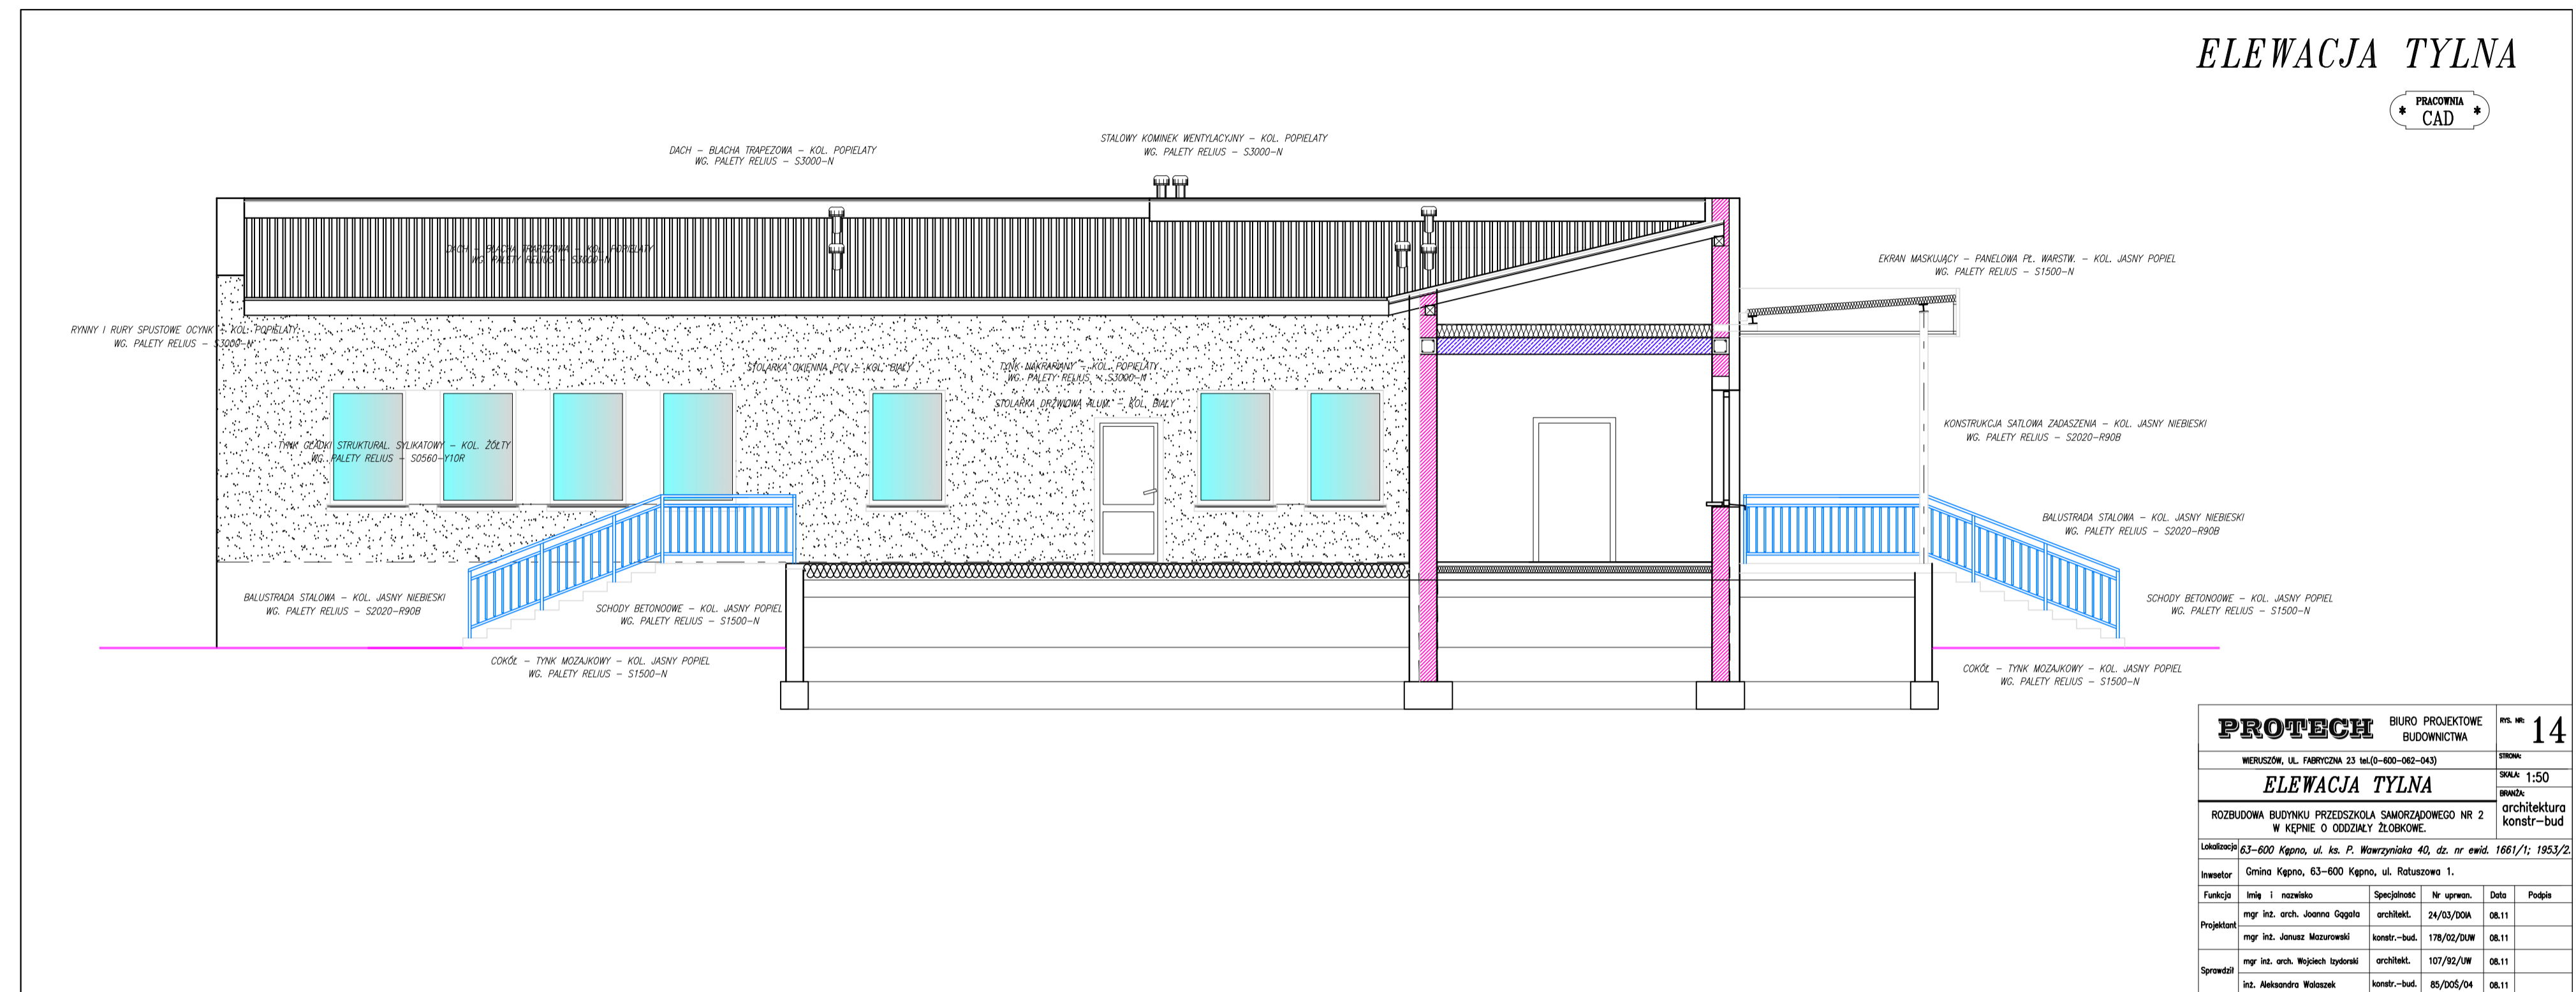

PROTECH BIURO PROJEKTOWE BUDOWNICTWA		nr. 14
Funkcja	Imię i nazwisko	Specjalność

ELEWACJA FRONTOWA

PRACOWNIA CAD

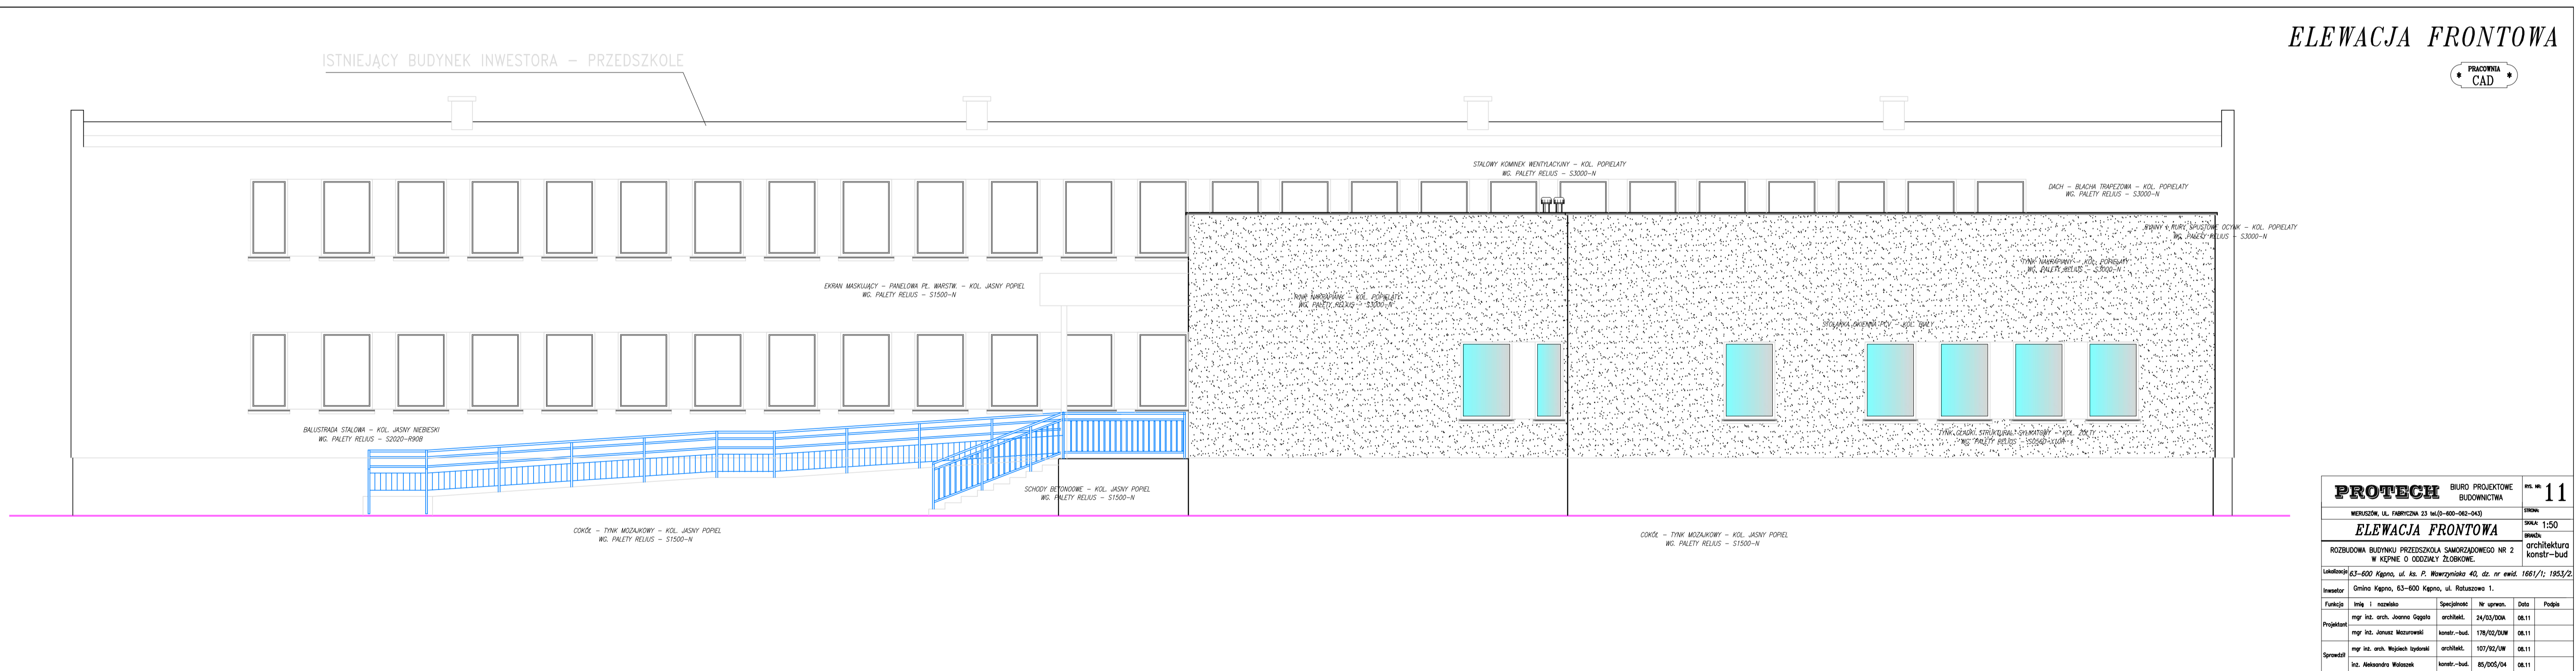

PROTECH BIURO PROJEKTOWE BUDOWNICTWA		nr. 11
Funkcja	Imię i nazwisko	Specjalność
