

STAROSTAKEPIŃSKI

woj. wielkopolskie
pow. kępiński
Gm. Kępno, Baran
Obr. Krażkowy, Ba

sekcja: 454.143.032
454.143.032

Ks rob 23/2012
ODG 211/2012
KERG 2051-38/201




Opinia Nr 126/12
Kępno, dnia 13.09.2012r.

Przewodniczący ZUDP
Z Op. Starosty
Grażyna Jany
Z-CIA GEODEZJI POWIATOWEJ

Oznaczenie Pkt.	Współrzędne X	Wpusty uliczn
Wp1	5584 710,20	5584 710,20
Wp2	5584 710,60	5584 710,60
Wp3	5584 757,40	5584 757,40
Wp4	5584 758,00	5584 758,00
Wp5	5584 762,60	5584 762,60
Wp6	5584 836,00	5584 836,00
Wp7	5584 836,00	5584 836,00

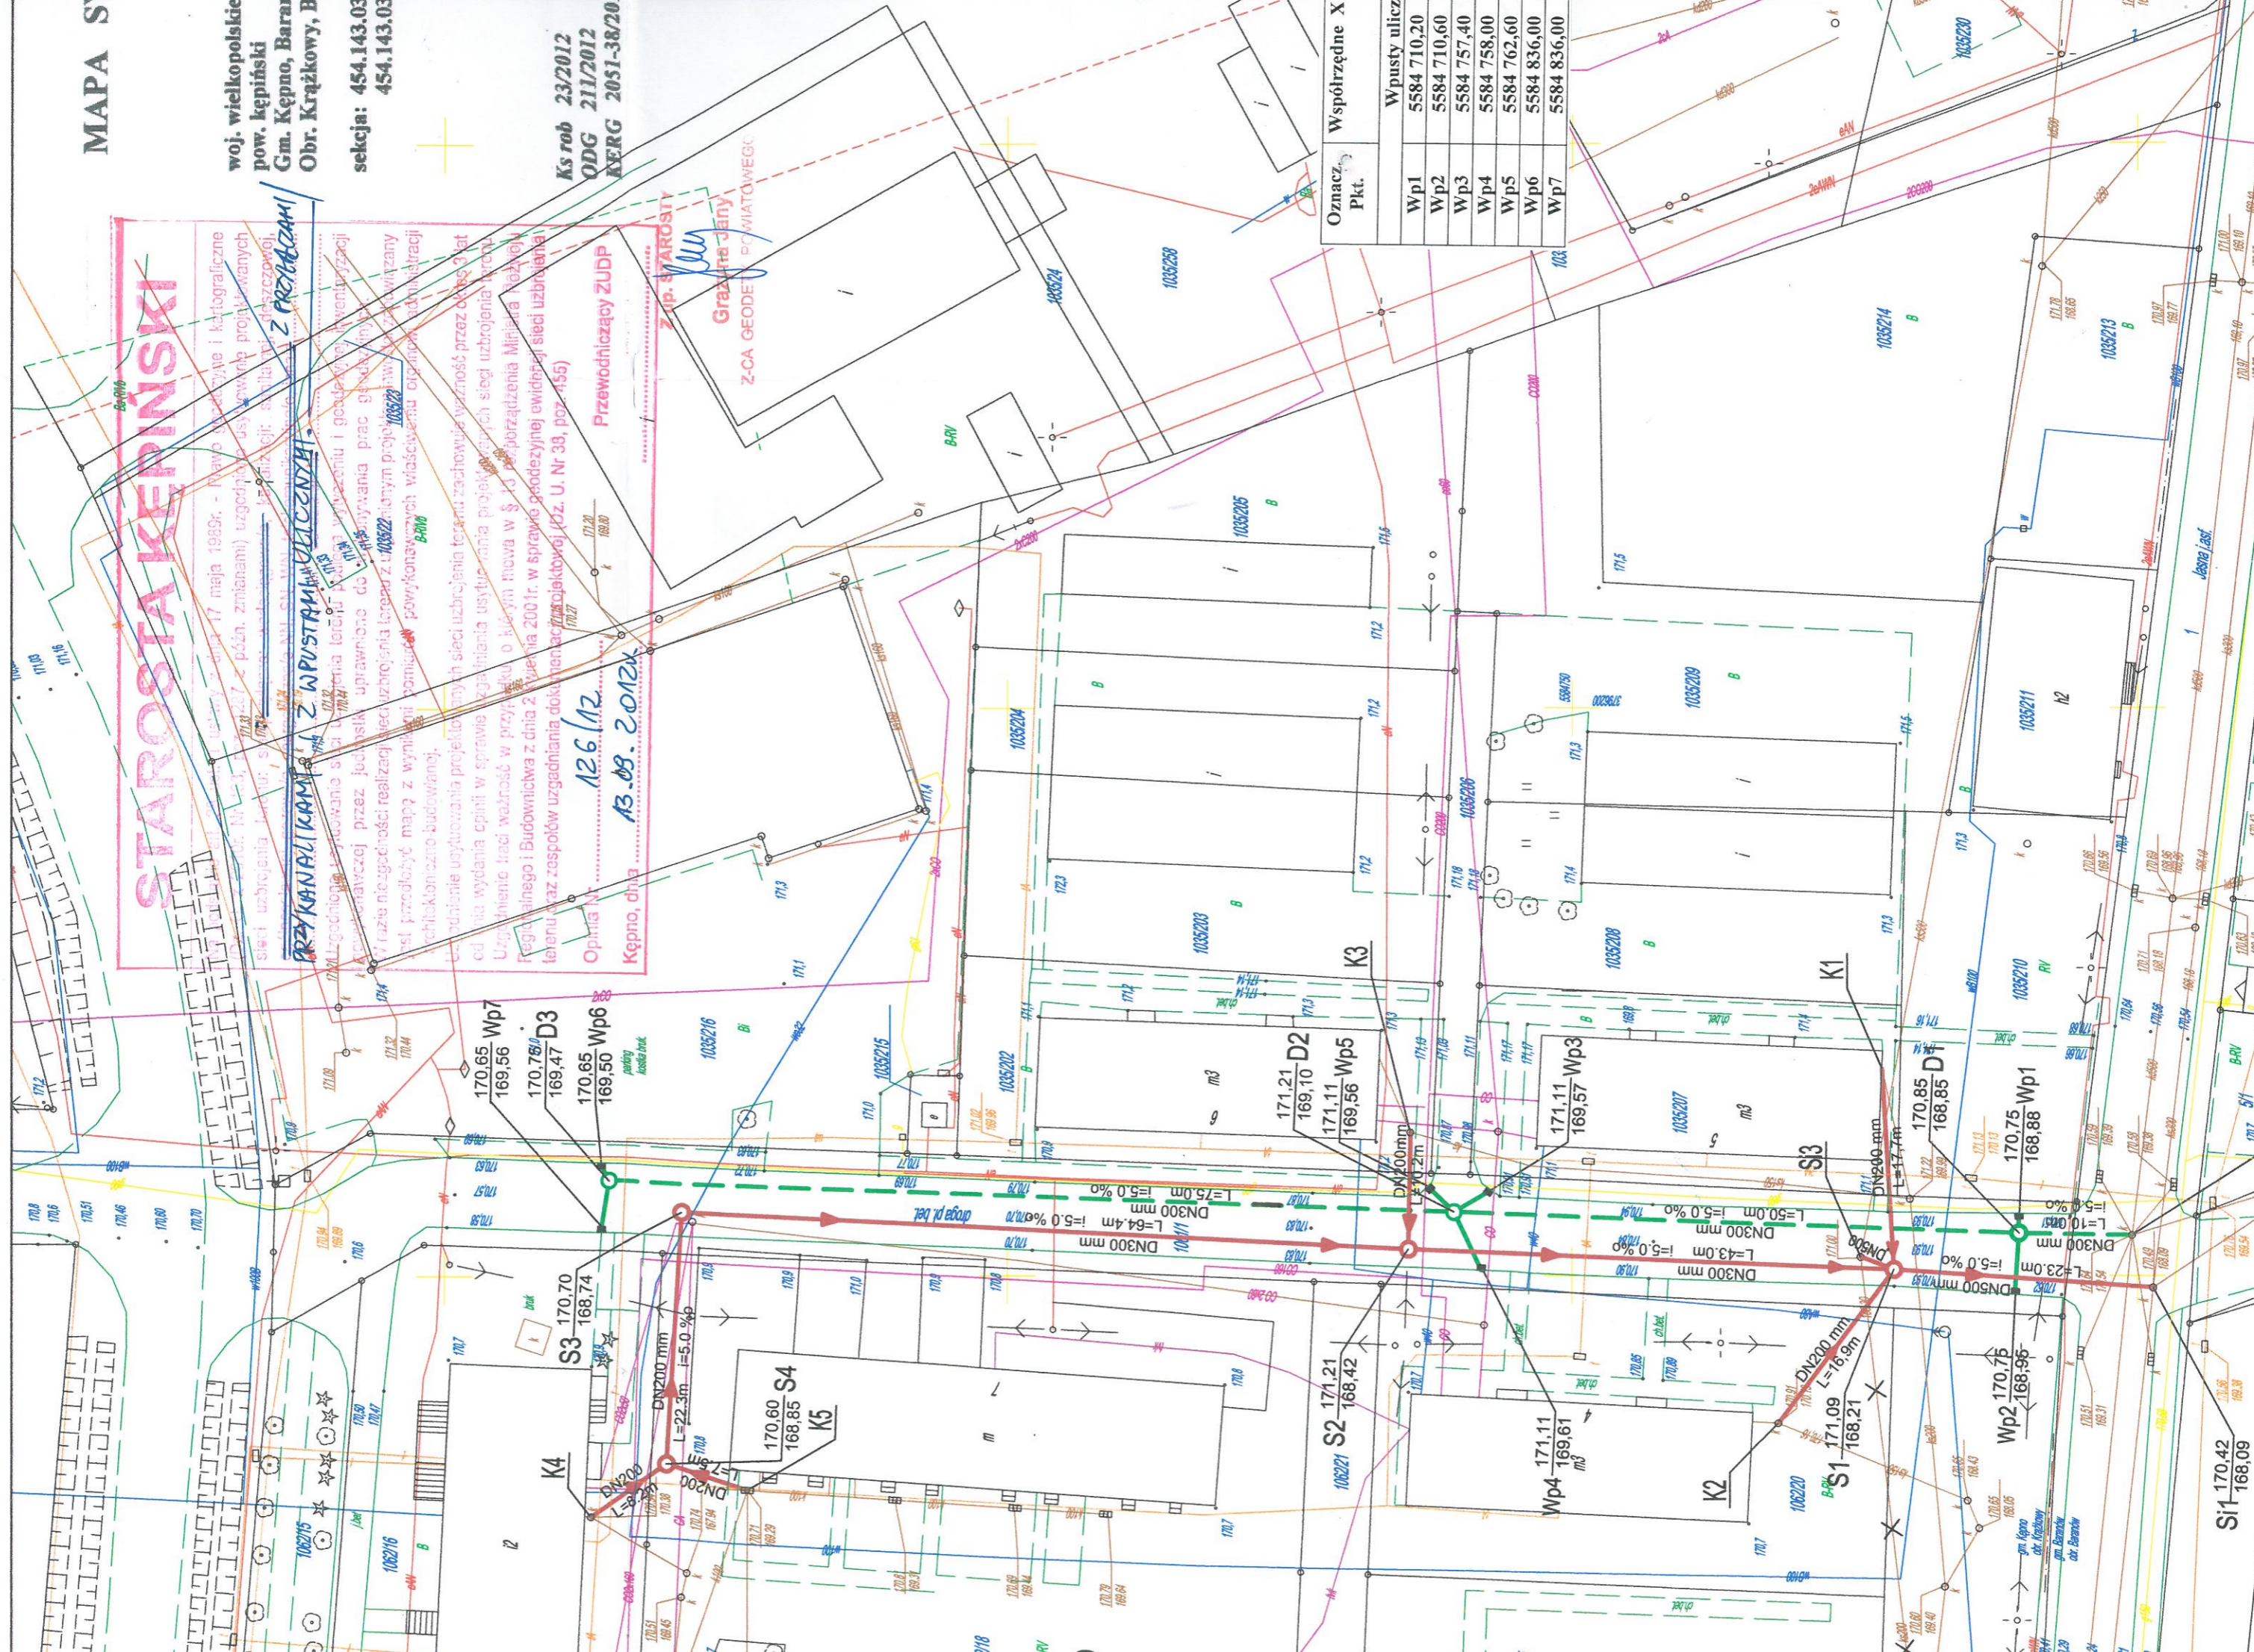

Si1 170.42
168.09