


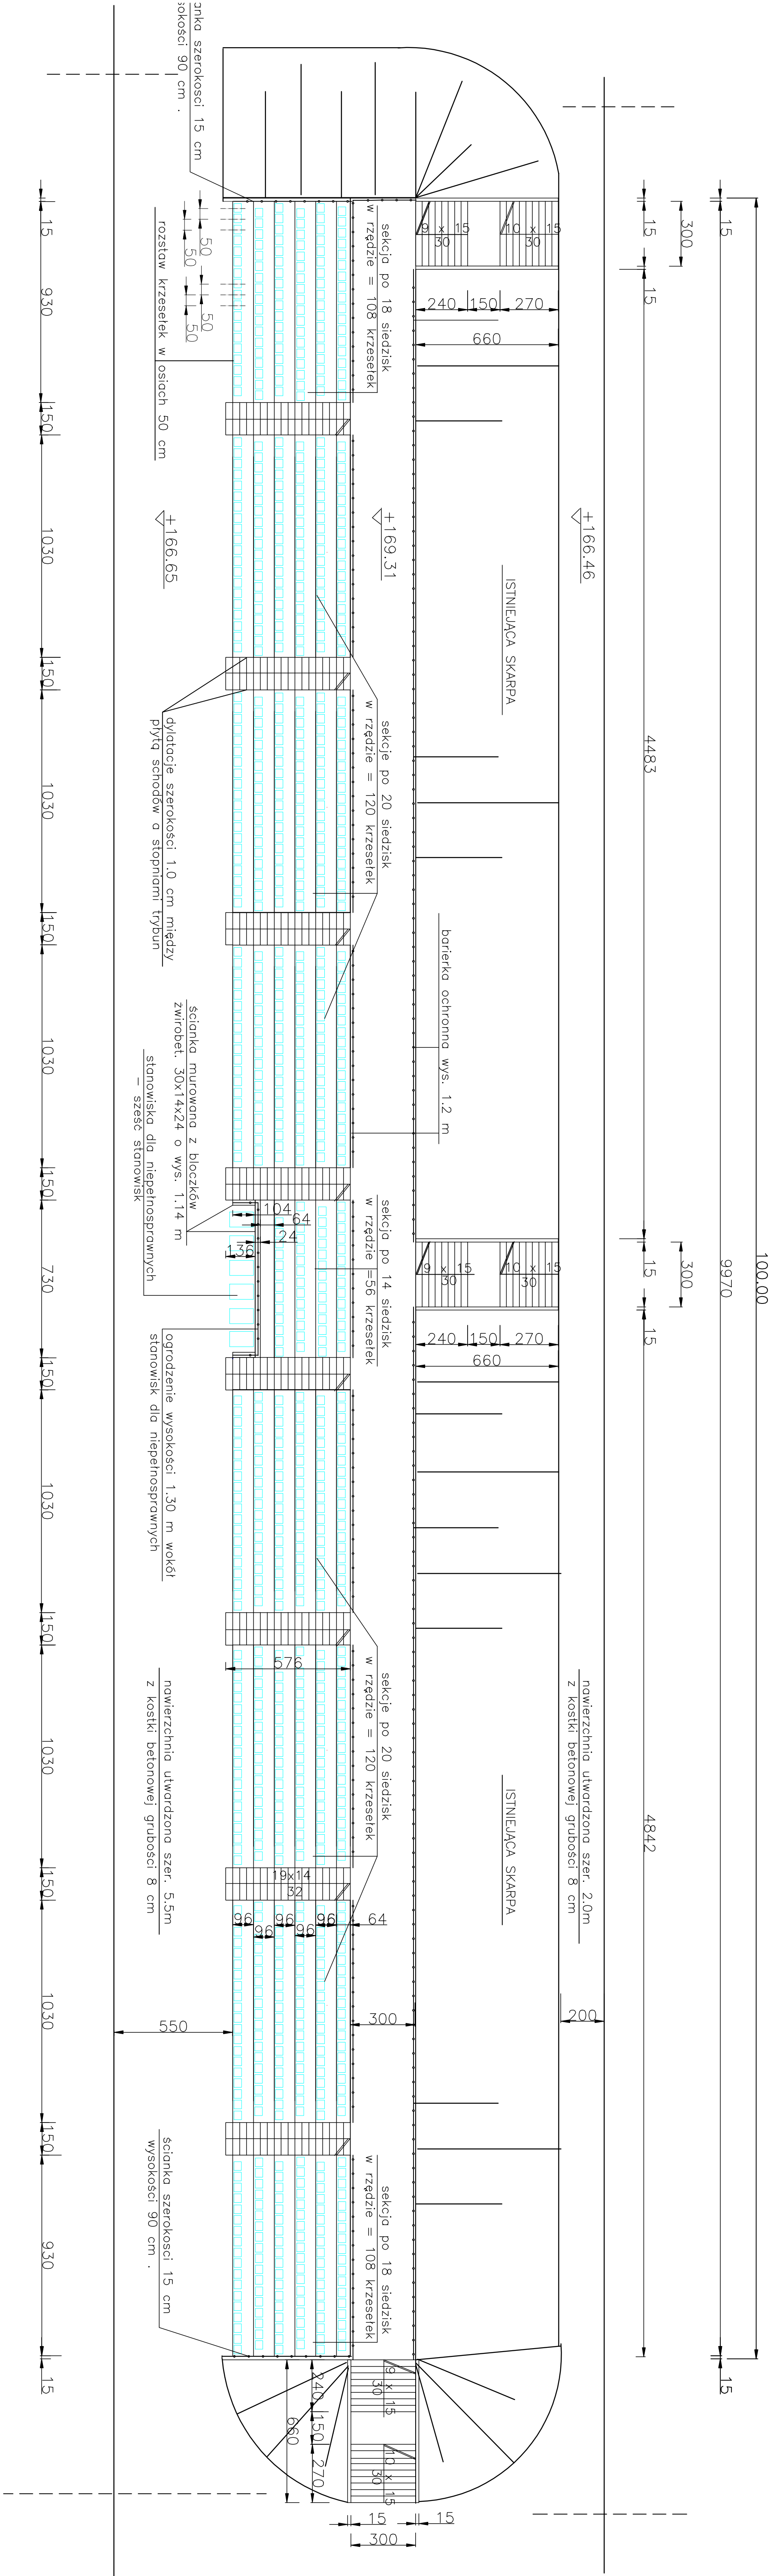

E.M.M — VISION		studio projektowe	
51-662 Wrocław, ul. F. Sierpczyka 11 tel:+48 502 125 777		INWESTOR	
TEMAT		Urząd Miasta i Gminy	
TYTUŁ PRZELICZENIA		RZUT TRYBUN	
ADRES INWESTYCJI		63-600 Kępno ul. Wolności 152/1/6, 152/1/0	
PROJEKTANT		mgr inż. Andrzej Ewa Mielniczak	
ARCHITEKTURA		numer uprawnień 50 971 001	
STADIUM		DOKŁ.	
SKALA		F-1/1. 12.2008	
1:200		NR PRS.	
		4	