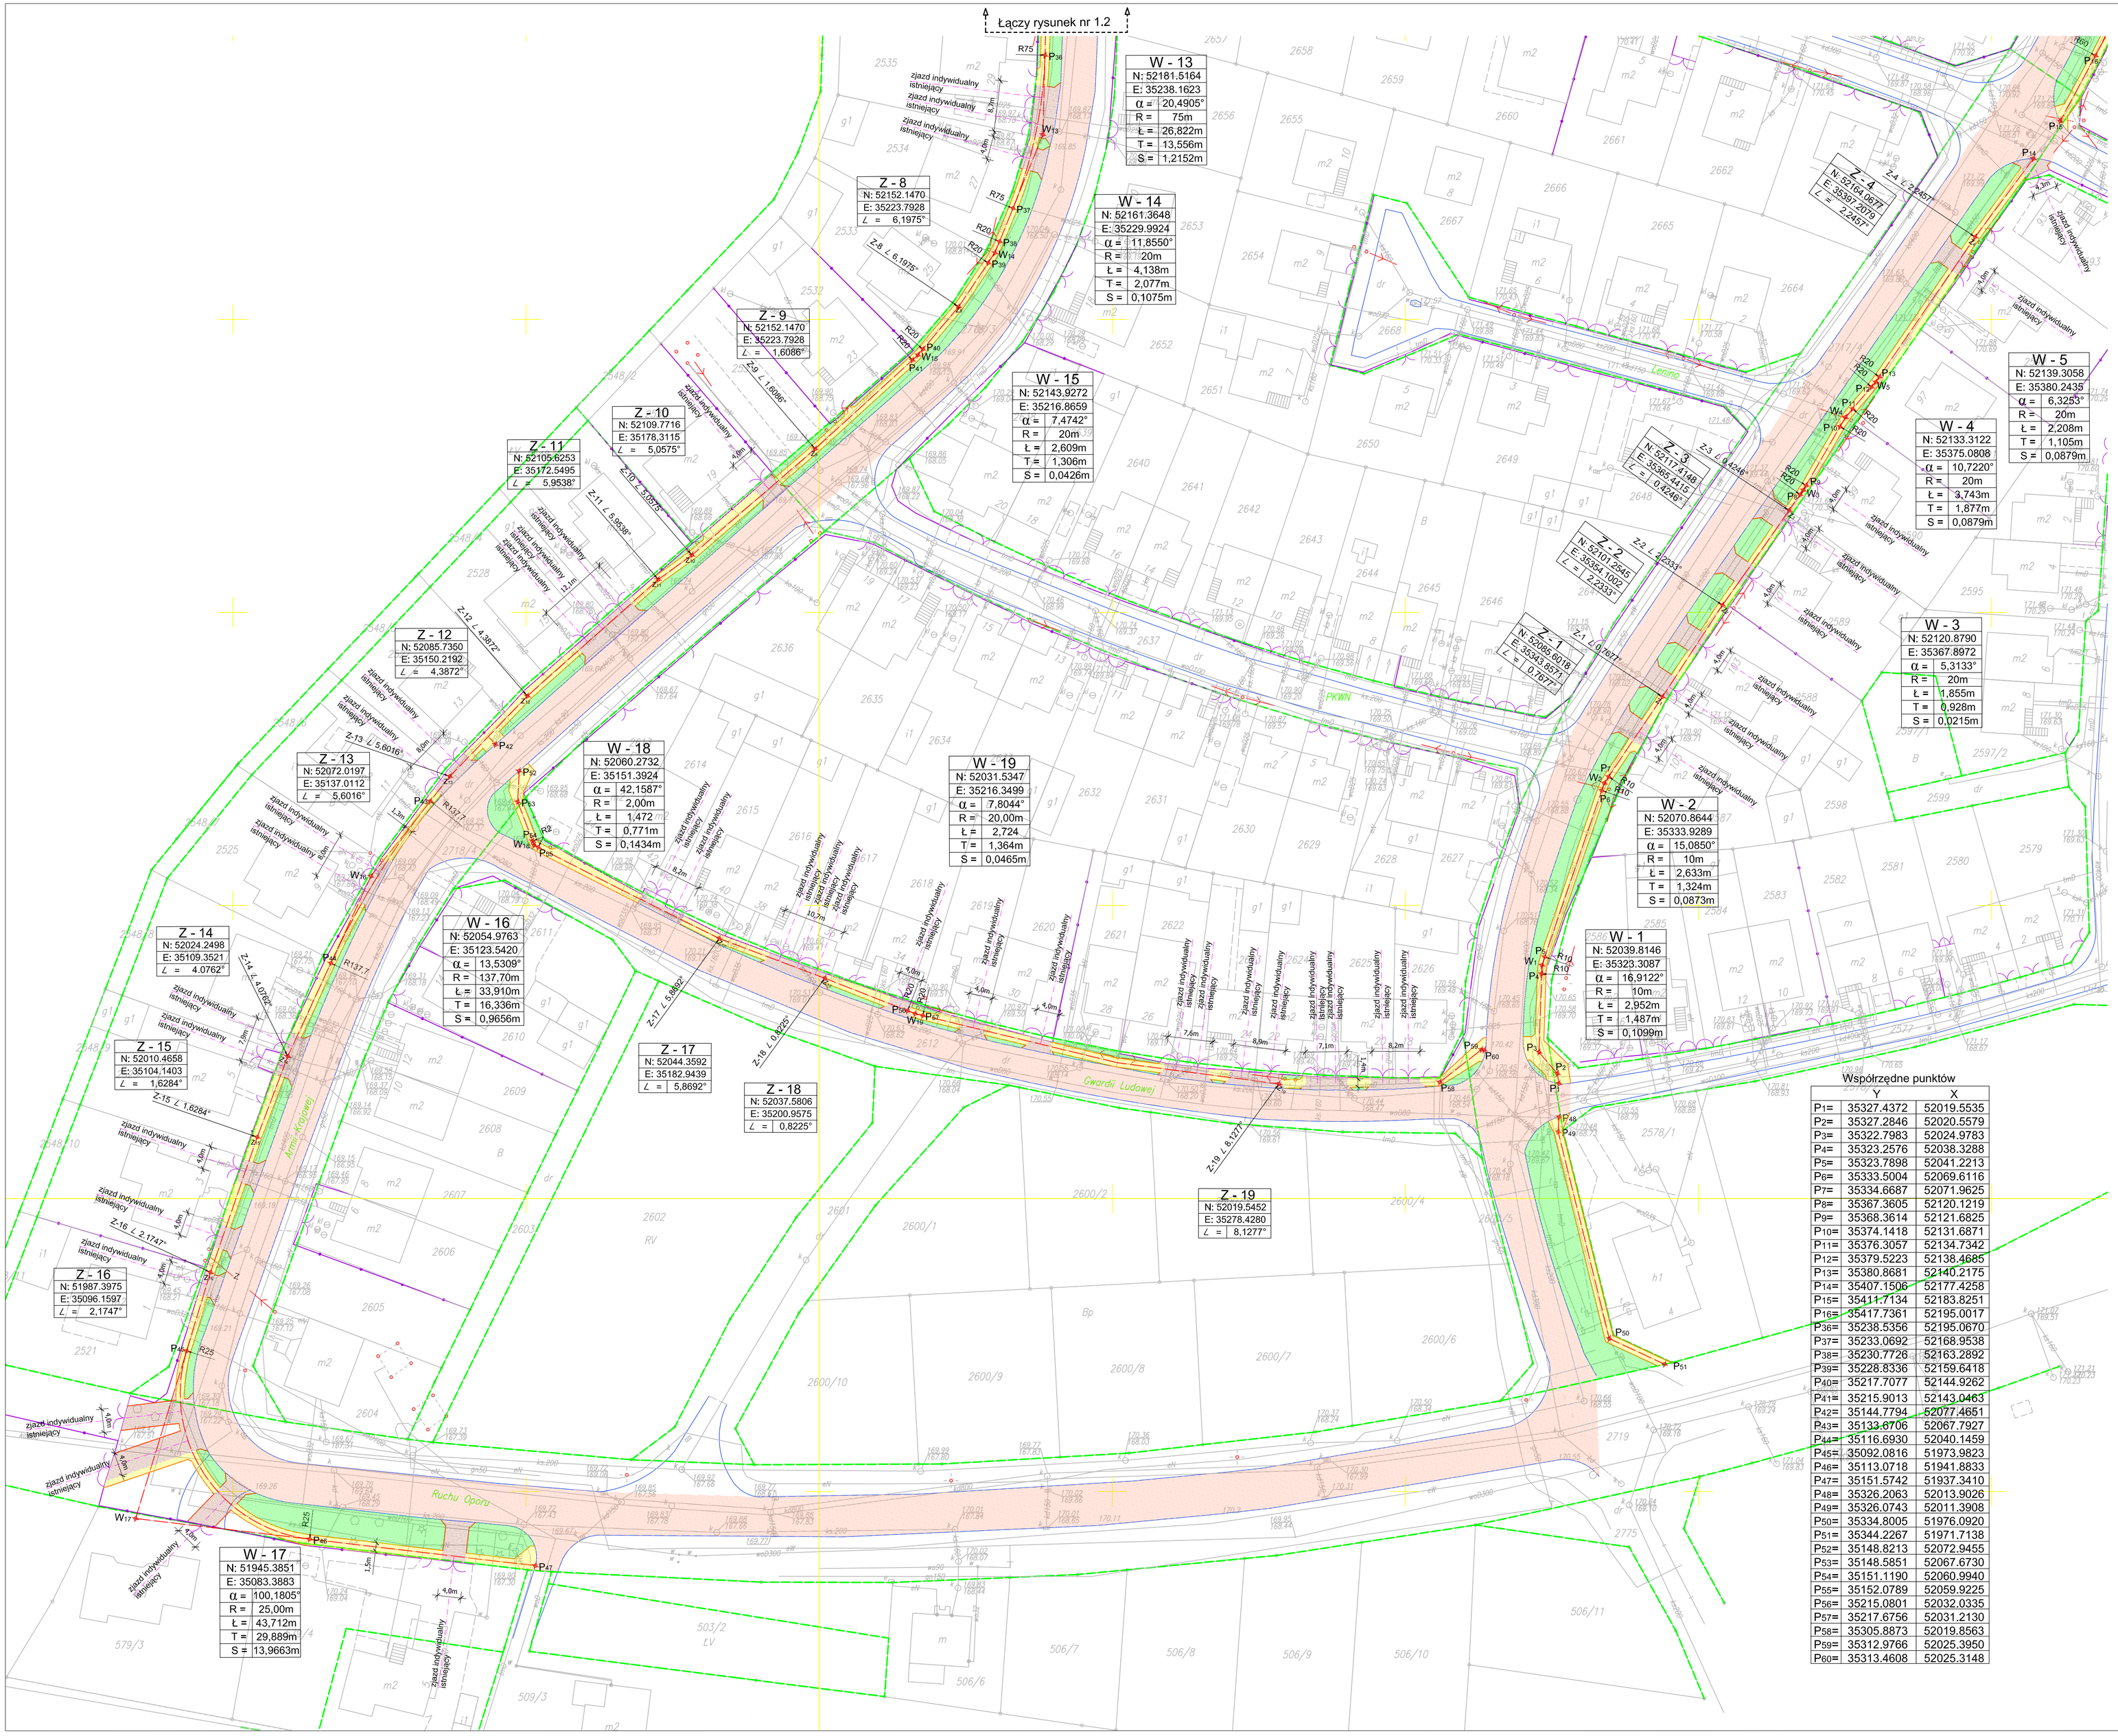


# LEGENDA

- nawierzchnia chodnika
- nawierzchnia zjazdu indywidualnego
- projektowana zieleń niska
- istniejące granice ewidencyjne
- projektowana oś chodnika
- projektowana oś zjazdu indywidualnego
- proj. obrzeże betonowe 8x30cm
- projektowana krawędź zjazdu indywidualnego
- $K_T$ numery punktów głównych
- istniejąca jezdnia
- istniejące płoty
- istniejąca krawędź jezdni
- istniejące słupy energetyczne

## Współrzędne punktów

| | Y | X |
|---|---|---|
| P1= | 35327.4372 | 52019.5535 |
| P2= | 35327.2846 | 52020.5579 |
| P3= | 35322.7983 | 52024.9783 |
| P4= | 35323.2576 | 52038.3288 |
| P5= | 35323.7898 | 52041.2213 |
| P6= | 35333.5004 | 52069.6116 |
| P7= | 35334.6687 | 52071.9625 |
| P8= | 35367.3605 | 52120.1219 |
| P9= | 35368.3614 | 52121.6825 |
| P10= | 35374.1418 | 52131.6871 |
| P11= | 35376.3057 | 52134.7342 |
| P12= | 35379.5223 | 52138.4685 |
| P13= | 35380.8681 | 52140.2175 |
| P14= | 35407.1506 | 52177.4258 |
| P15= | 35411.7134 | 52183.8251 |
| P16= | 35417.7361 | 52195.0017 |
| P36= | 35238.5356 | 52195.0670 |
| P37= | 35233.0692 | 52168.9538 |
| P38= | 35230.7726 | 52163.2892 |
| P39= | 35228.8336 | 52159.6418 |
| P40= | 35217.7077 | 52144.9262 |
| P41= | 35215.9013 | 52143.0463 |
| P42= | 35144.7794 | 52077.4651 |
| P43= | 35133.6706 | 52067.7927 |
| P44= | 35116.6930 | 52040.1459 |
| P45= | 35092.0816 | 51973.9823 |
| P46= | 35113.0718 | 51941.8833 |
| P47= | 35151.5742 | 51937.3410 |
| P48= | 35326.2063 | 52013.9026 |
| P49= | 35326.0743 | 52011.3908 |
| P50= | 35334.8005 | 51976.0920 |
| P51= | 35344.2267 | 51971.7138 |
| P52= | 35148.8213 | 52072.9455 |
| P53= | 35148.5851 | 52067.6730 |
| P54= | 35151.1190 | 52060.9940 |
| P55= | 35152.0789 | 52059.9225 |
| P56= | 35215.0801 | 52032.0335 |
| P57= | 35217.6756 | 52031.2130 |
| P58= | 35305.8873 | 52019.8563 |
| P59= | 35312.9766 | 52025.3950 |
| P60= | 35313.4608 | 52025.3148 |

| | | | |
|---|---|---|---|
| Temat | **Projekt budowy chodnika na osiedlu Mściwoja** | | |
| Inwestor | **Urząd Miasta i Gminy w Kępnie** ul. Ratuszowa 1, 63-600 Kępno | | |
| Rysunek | **PROJEKT ZAGOSPODAROWANIA TERENU** | | |
| Rys. nr **1.1** | **Opracował** | **tech. bud. Adam Bryłka** | |
| Skala **1:500** | **Sprawdzający** | **mgr inż. Jacek Małecki** | |
| **Data oprac. 07.2009r.** | | | |