


RZUT PRZYZIEMIA

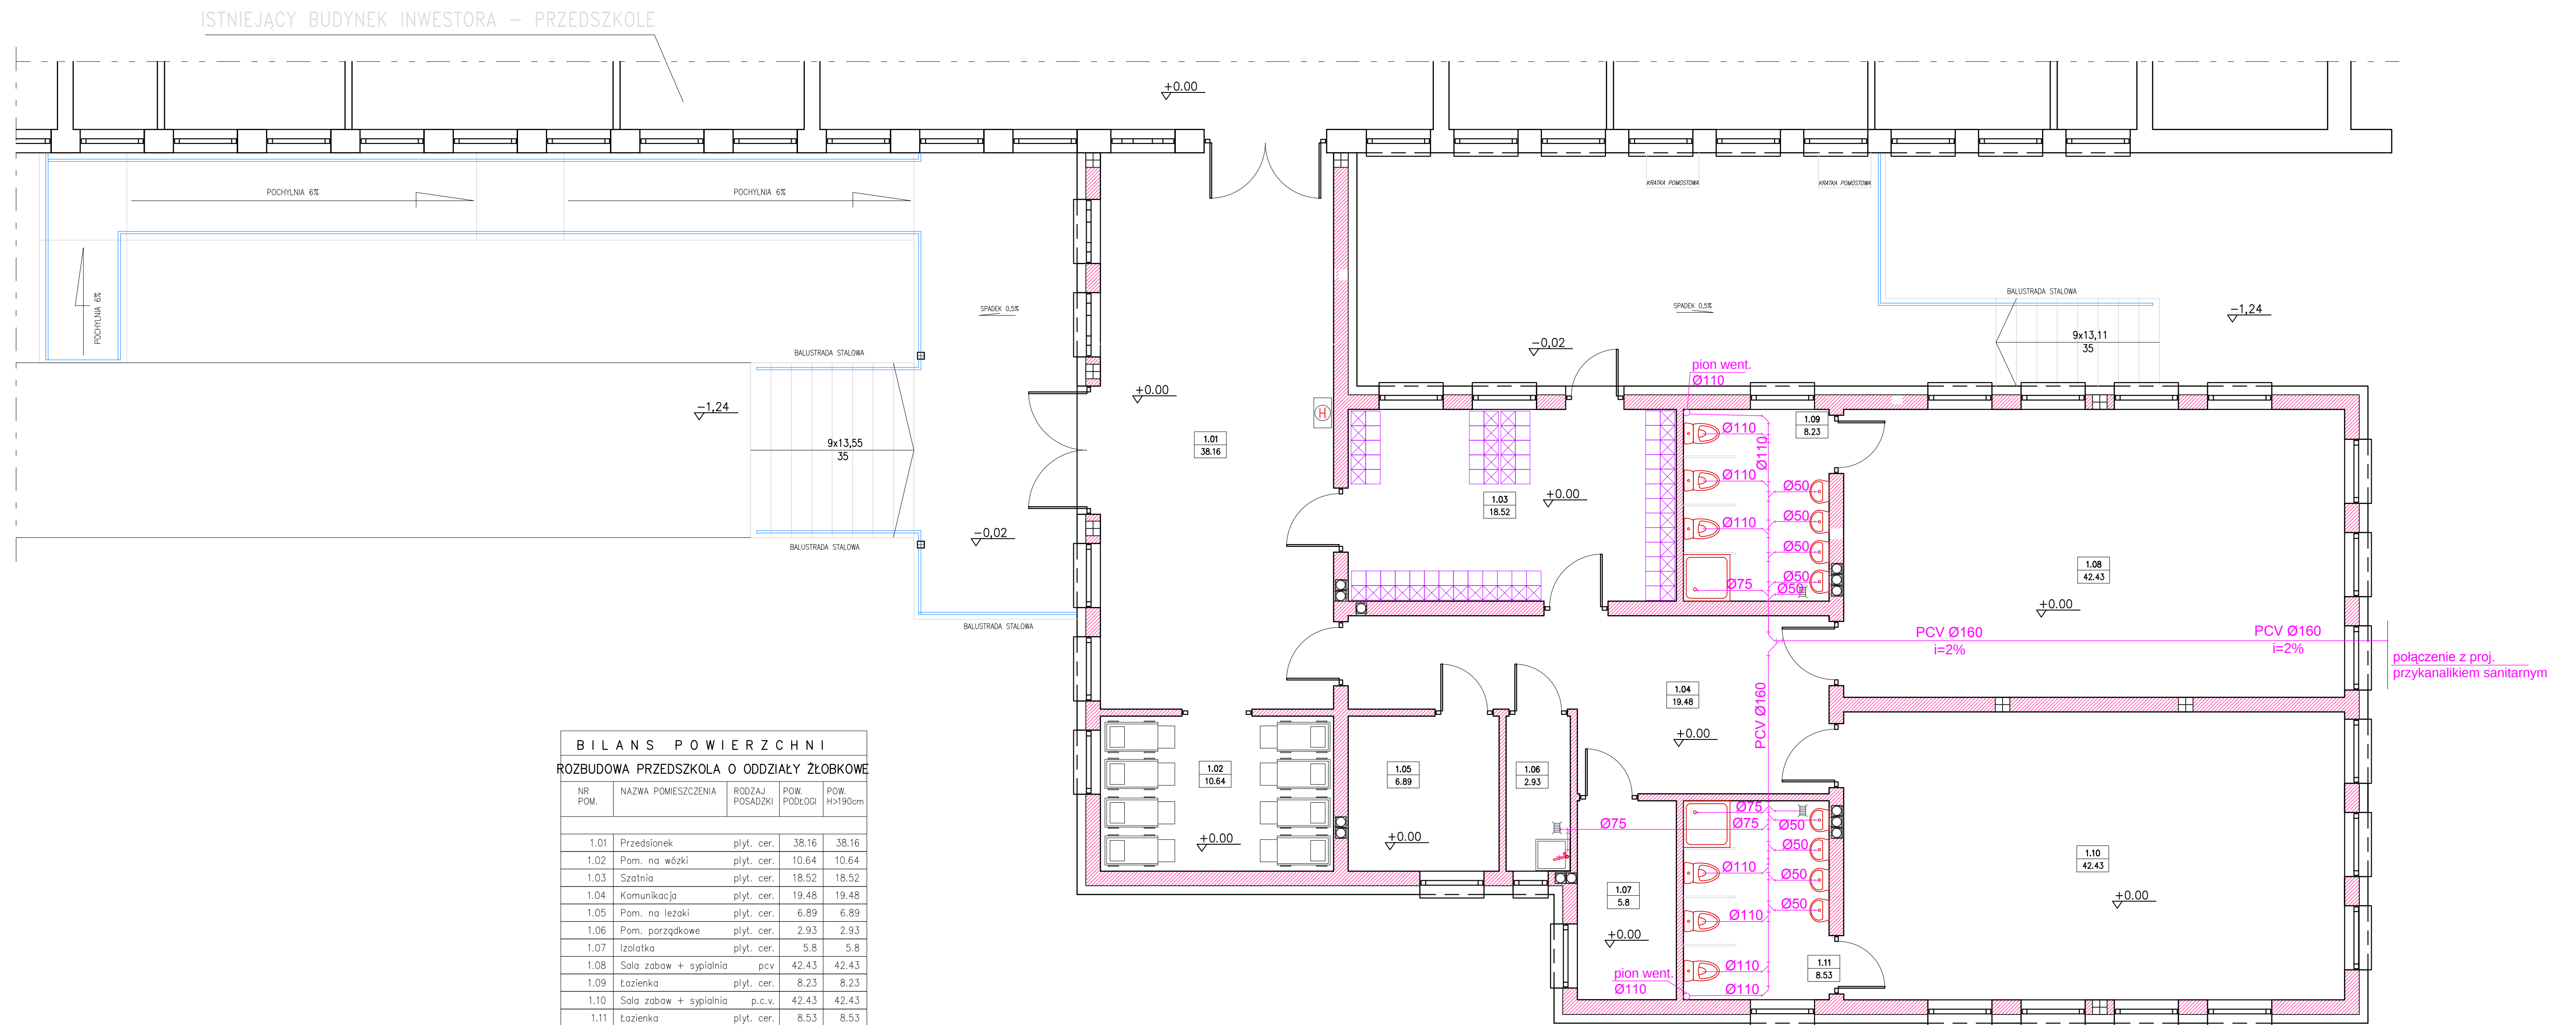

B I L A N S P O W I E R Z C H N I				
ROZBUDOWA PRZEDSZKOLA O ODDZIAŁY ŻŁOBKOWE				
NR. POM.	NAZWA POMIESZCZENIA	RODZAJ POSADZKI	POW. PODŁOGI	POW. H=100cm
1.01	Przedsiłonek	plyt. cer.	38.16	38.16
1.02	Pom. na wózki	plyt. cer.	10.64	10.64
1.03	Szafnia	plyt. cer.	18.52	18.52
1.04	Komunikacja	plyt. cer.	19.48	19.48
1.05	Pom. na lezaki	plyt. cer.	6.89	6.89
1.06	Pom. parządkowe	plyt. cer.	2.93	2.93
1.07	Izolatoria	plyt. cer.	5.8	5.8
1.08	Sala zabaw + sygnalizacja	pcv	42.43	42.43
1.09	Łazienka	plyt. cer.	8.23	8.23
1.10	Sala zabaw + sygnalizacja	p.c.v.	42.43	42.43
1.11	Łazienka	plyt. cer.	8.53	8.53
OGÓŁEM SUMA POWIERZCHNI			204.04	204.04
POW. ZABUDOWY NETTO			243,07m2	
POW. ZABUDOWY BRUTTO			342,28m2	

Rozbudowa budynku Przedszkola Samorządowego nr 2 w Kępnie o oddziały zlokalizowane			Rysunek nr
INWESTOR :	Gmina Kępno ul. Ratuszowa 1, 63-600 Kępno	DATA: 2. sierpień 2011 rok	
ADRES BUDOWY :	ul. ks. P. Wawrzyniaka 40, 63-600 Kępno nr dz. ewid. 1661/1; 1953/2	SKALA: 1:50	
Tytuł rys.	Wewnętrzna instalacja kanalizacyjna rzutu parteru		
FUNKCJA	MIE I NAZWIŚCIO	NUMER UPRAWNIENI	PODPIS
PROJEKTANT	mgr inż. Maciej Semberch	UAN 8386/58/90	
Opracował:	mgr inż. Agnieszka Froma		