


RZUT PRZYZIEMIA
Z TECHNOLOGIĄ

PRACOWNIA
CAD

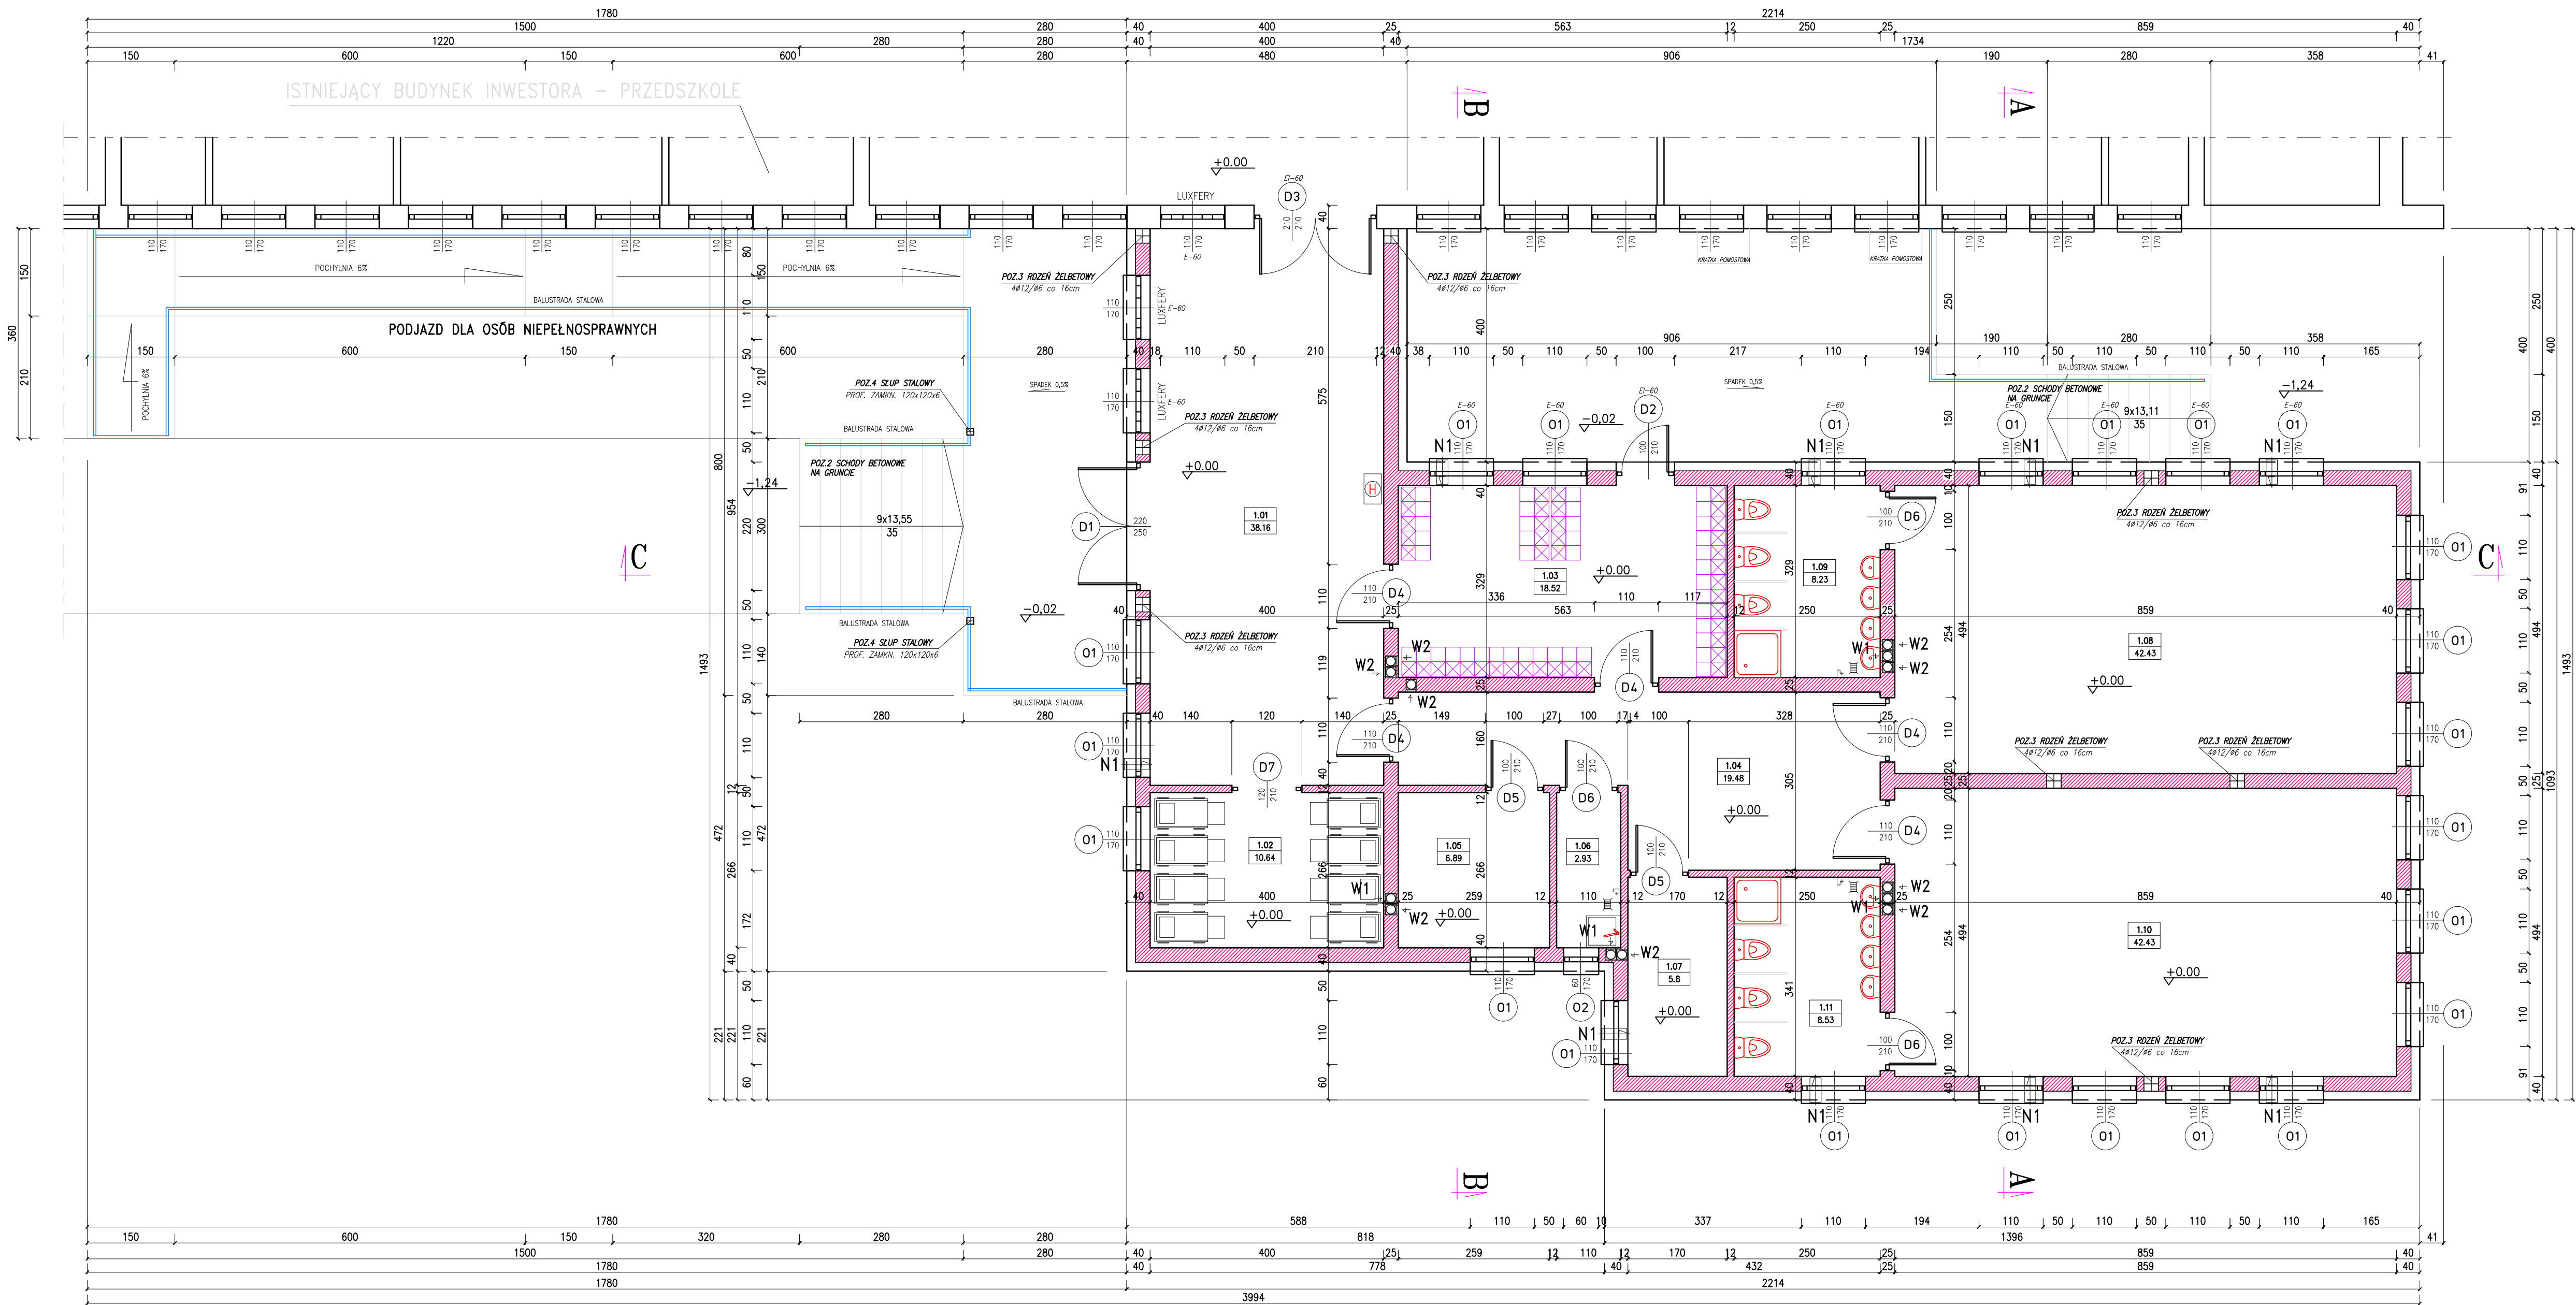

B I L A N S P O W I E R Z C H N I				
ROZBUDOWA PRZEDSZKOLA O ODDZIAŁY ŻŁOBKOWE				
NR POM.	NAZWA POMIESZCZENIA	RODZAJ POSADZKI	POW. PODŁOGI	POW. H>190cm
1.01	Przedśionek	plyt. cer.	38.16	38.16
1.02	Pom. na wózki	plyt. cer.	10.64	10.64
1.03	Szatnia	plyt. cer.	18.52	18.52
1.04	Komunikacja	plyt. cer.	19.48	19.48
1.05	Pom. na leżaki	plyt. cer.	6.89	6.89
1.06	Pom. porządkowe	plyt. cer.	2.93	2.93
1.07	Izolacja	plyt. cer.	5.8	5.8
1.08	Sala zabaw + sygnalizacja	pvc	42.43	42.43
1.09	Łazienka	pvc	8.23	8.23
1.10	Sala zabaw + sygnalizacja	pvc	42.43	42.43
1.11	Łazienka	plyt. cer.	8.53	8.53
OGÓŁEM SUMA POWIERZCHNI			204.04	204.04
POW. ZABUDOWY NETTO			243,07m2	
POW. ZABUDOWY BRUTTO			342,28m2	

WENTYLACJA	
- wywiew -	
W1	- wentylacja grawit.-mech. wypiętrzniki dachowe #15cm pvc; wyprowadzone min. 40cm ponad połac dachu
W2	- wentylacja grawitacyjna #15cm wypiętrzniki dachowe pvc; wyprowadzone 40 cm ponad połac dachu
- nawiew -	
N1	- do pomieszczeń przez ścienne szufladki nawiewne

LEGENDA	
	ŚCIANA PROJEKTOWANA
	ŚCIANA ISTNIEJĄCA
	FRAGMENT ŚCIANY DO ROZBIÓRKI
	FRAGMENT ŚCIANY DO ZAMUROWANIA

PROTECH		BIURO PROJEKTOWE BUDOWNICTWA	NR. NR.
WARSZAWA, UL. FABRYCZNA 23 tel. 0-22-622-04-23			4
RZUT PRZYZIEMIA Z TECHNOLOGIĄ			1:50
ROZBUDOWA BUDYNKU PRZEDSZKOLA SAMORZĄDOWEGO NR 2 W KĘPNE O ODDZIAŁY ŻŁOBKOWE.			architektura konstr.-bud.
Lokalizacja: 63-600 Kępno, ul. ks. P. Wierzyńskiego 40, dz. nr ewid. 1661/1; 1553/2			
Inwestor	Gmina Kępno, 63-600 Kępno, ul. Rolnicza 1.		
Funkcja	inż. i rzecznik	Specjalność	nr upraw.
Projektant	mgr inż. arch. Joanna Gajda	architekt.	24/03/2004
Projektant	mgr inż. Janusz Mazurkiewicz	konstr.-bud.	176/02/2004
Projektant	mgr inż. arch. Wojciech Rydzewski	architekt.	107/02/2004
Projektant	mgr inż. arch. Wojciech Rydzewski	konstr.-bud.	85/005/04